


 

Survey Apparatuur

Survey vaartuig	: Plen (Van den Herik Sliedrecht)
Echosounder	: Teledyne RESON SEABAT T50-R
Plaatsbepaling	: RTK GNSS/Applanix INS30
MRU / heading	: Applanix Wavemaster
SVP	: Valeport Swift SVP Profiler (Valeport mini-SVS(head)
Software	: Teledyne PDS

Geodetische parameters

Coördinatenstelsysteem	: Rijksdriehoek
Hoogte/Dieptes	: RTK
Geodetische Datum	: Dutch Datum
Projectie	: RD/NAPTRANS 2018

Scale 1:2200



0 m 100 m 200 m 300 m 400 m

DIEPTECIJFERKAART t.o.v LAT

Dieptekleuren: 1x1m gridcellen t.o.v LAT

Dieptecijfers : minst gepeilde dieptes 1m-cellen in grid 20x20m t.o.v. LAT

Eemsgeul vak C4. Nautische Gegarandeerde diepte: NAP -15.70m / LAT -13.90m

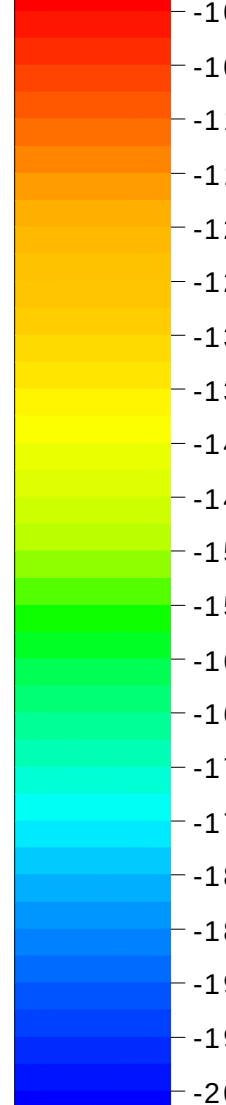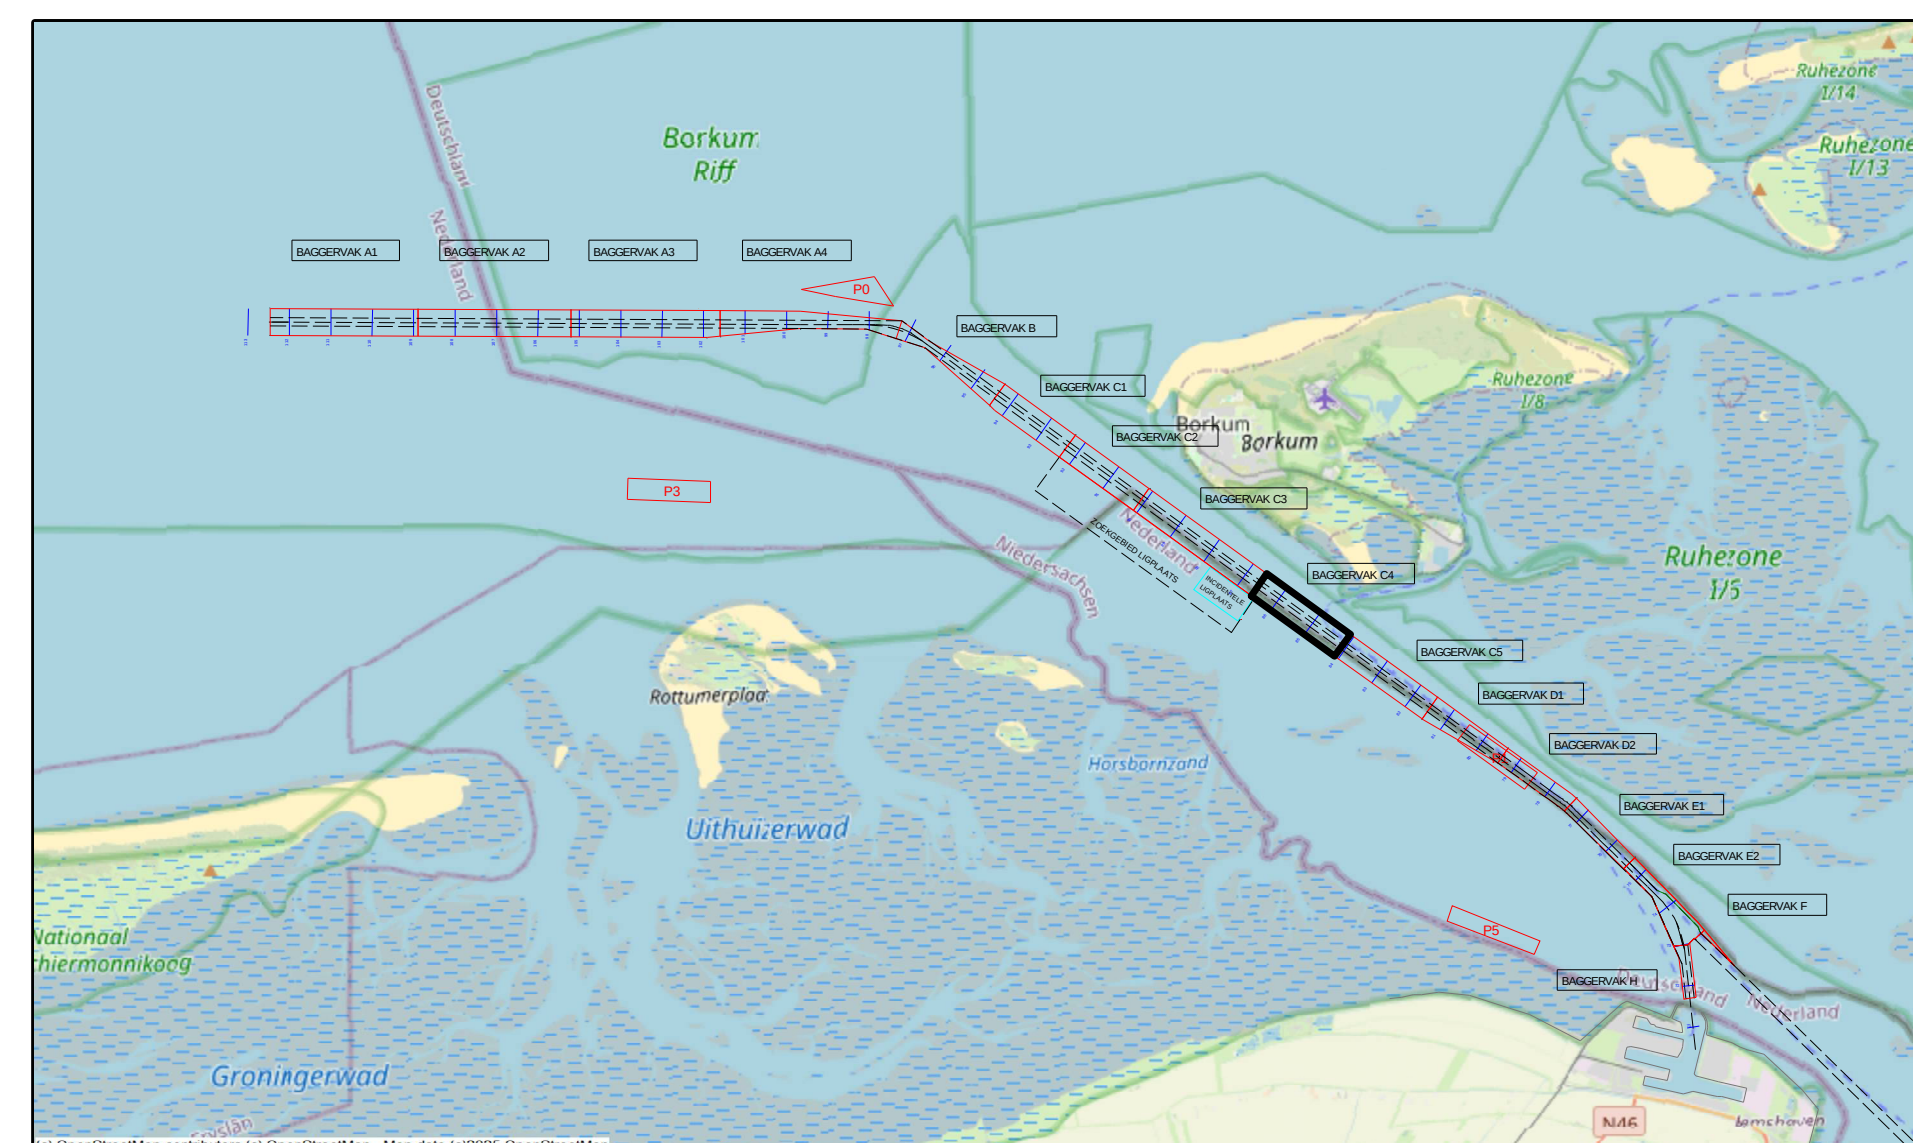

versie C			
versie B			
versie A			
wijziging	betreft	datum	initialen

**VAN DEN HERIK - SLIEDRECHT**
Peil- en meetdienst
Industrieweg 24 Postbus 191 3360 AD Sliedrecht tel.0184-412881 fax.0184-411937

Onderhouds Baggeren Eemsgeul
Contractpeiling 300m na Baggerprogramma

Betekenisnaam
Betreft onderdeel
Eemsgeul vak C4: 14-04-2025
Dieptecijferkaart t.o.v LAT
Opdrachtgever
Rijkswaterstaat PPO

Bestaknummer
31169408
Formaat
841 x 1500
Getekend
JBO
Tekeningsnr.
250417_102_01_C4_LAT_M

Schaal
1 : 2200
Datum
17-04-2025