


 

Survey Apparatuur	
Survey vaartuig	Plen (Van den Herik Sliedrecht)
Echosounder	Teldyne RESON SEABAT T50-R
Plaatsbepaling	RTK GNSS/Applanix INS30
MRU / heading	Applanix Wavemaster
SVP	Valeport Swift SVP Profiler (Valeport mini-SVS(head)
Software	Teldyne PDS
Geodetische parameters	
Coördinatensysteem	Rijksdriehoek
Hoogte/Dieptes	RTK
Geodetische Datum	Dutch Datum
Projectie	RDNAPTRANS 2018

Scale 1:2000


100 m 200 m 300 m

DIEPTECIJFERKAART t.o.v LAT

Dieptekleuren: 1x1m gridcellen t.o.v LAT

Dieptecijfers : minst gepelde dieptes 1m-cellen in grid 20x20m t.o.v LAT

Eemsgeul vak D1. Nautische Gegarandeerde diepte: NAP -15.40m / LAT -13.60m

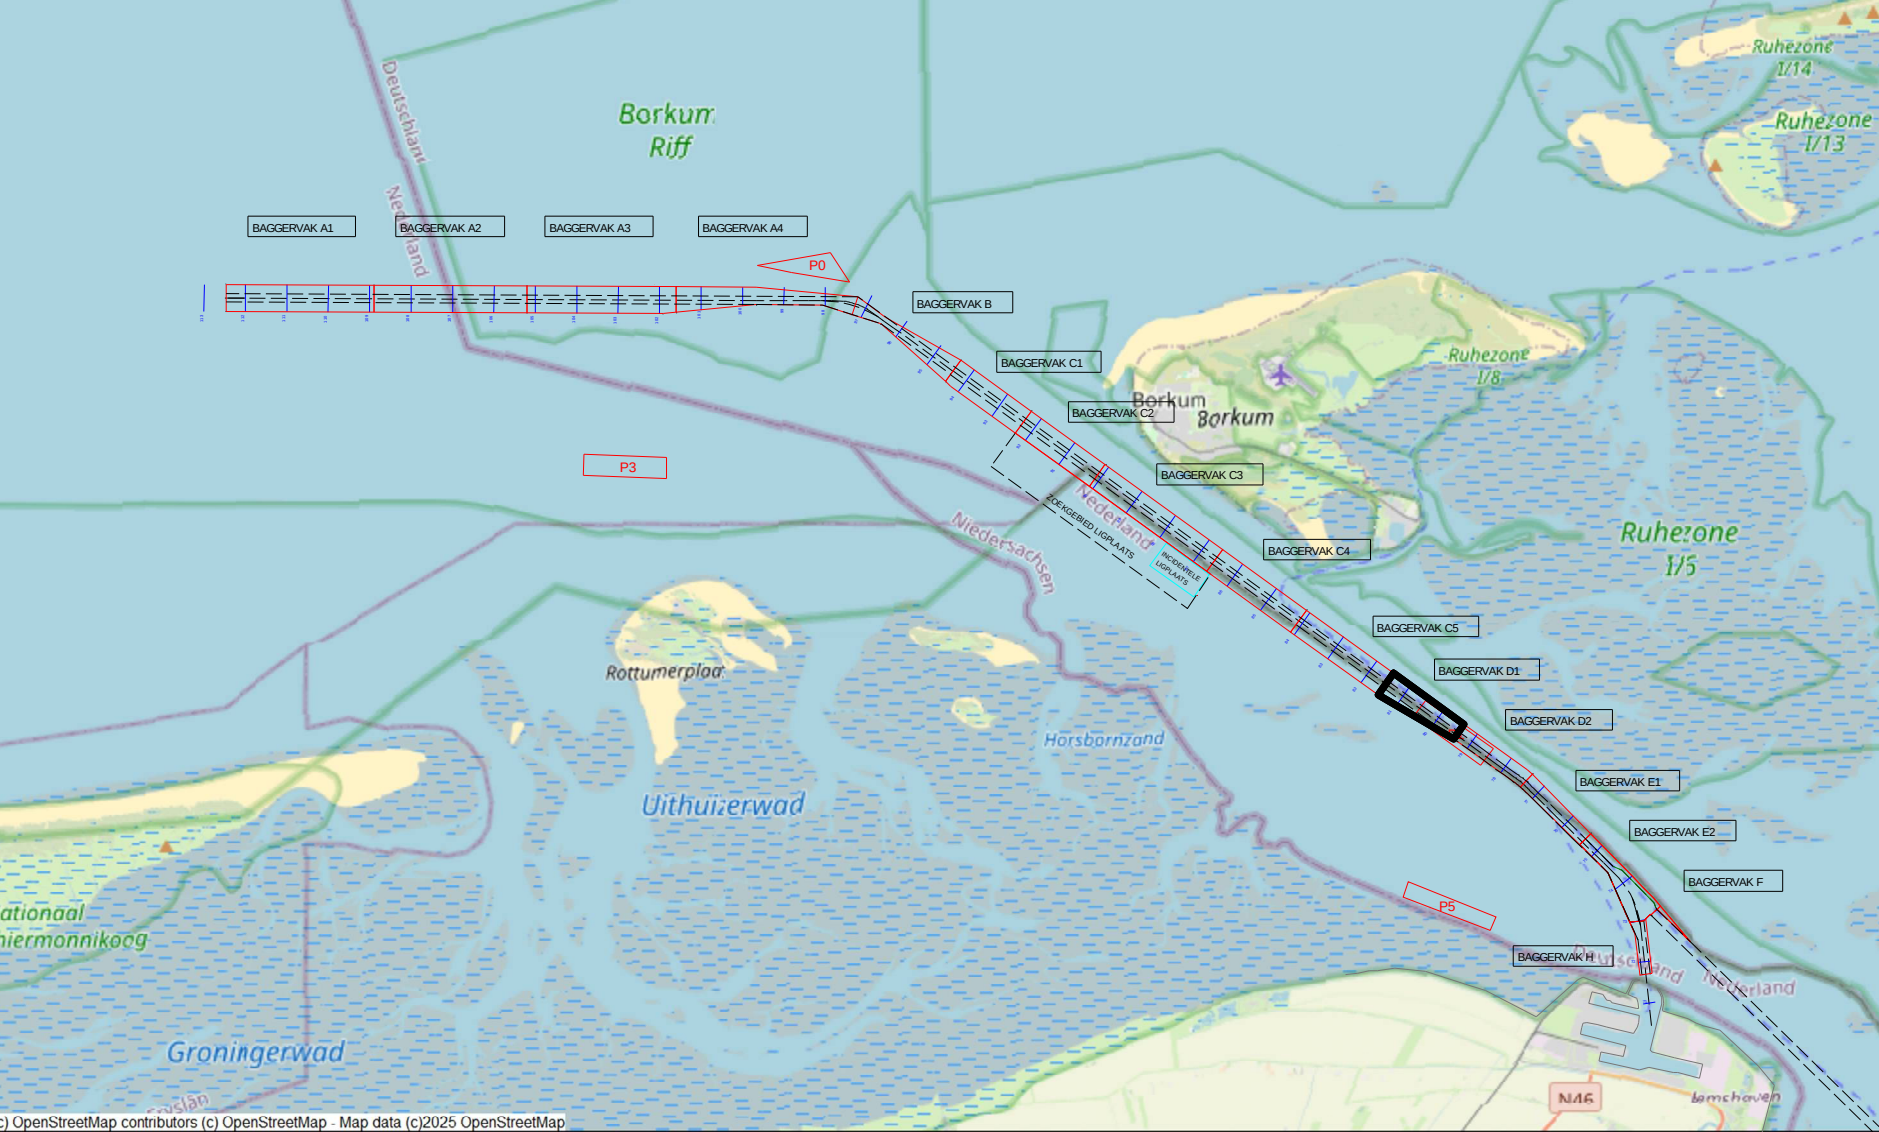

versie C			
versie B			
versie A			
wijziging	betreft	datum	initiaal
			
VAN DEN HERIK - SLIEDRECHT			
Peil- en meetdienst			
Industrieweg 24 Postbus 191 3360 AD Sliedrecht tel 0184-412881 fax 0184-419397			
Besteksnaam			
Onderhouds Baggeren Eemsgeul			
Contractpeiling 300m na Baggerprogramma			
Betreft onderdeel		Besteknummer	
Eemsgeul vak D1: 15-04-2025		31169408	
Dieptecijferkaart t.o.v LAT		Formaat	Schaal
		841 x 1500	1 : 2000
Opdrachtgever		Getekend	Datum
Rijkswaterstaat PPO		JBO	17-04-2025
		Tekeningnr.	
		250417_102_01_D1_LAT_M	