


 


<i>Survey Apparatuur</i>		
Survey vaartuig	:	Pien (Van den Herik Sliedrecht)
Echosounder	:	Teledyne RESON SEABAT T50-R
Plaatsbepaling	:	RTK GNSS/Applanix INS30
MRU / heading	:	Applanix Wavemaster
SVP	:	Valeport Swift SVP Profiler / (Valeport mini-SVS/head)
Software	:	Teledyne PDS
<i>Geodetische parameters</i>		
Coördinatsysteem	:	Rijksdriehoek
Hcoogte/Dieptes	:	RTK
Geodetische Datum	:	Dutch Datum
Projectie	:	RDNAPTRANS 2018

DIEPTECIJFERKAART t.o.v NAP

Dieptekleuren: 1x1m gridcellen t.o.v NAP
Dieptecijfers : minst gepeilde dieptes 1m-cellen in grid 20x20m t.o.v. NAP

Eemsgeul Incidentele Ligplaats 1&2. Nautische Gegarandeerde diepte: NAP -
15.90m / LAT -14.20m

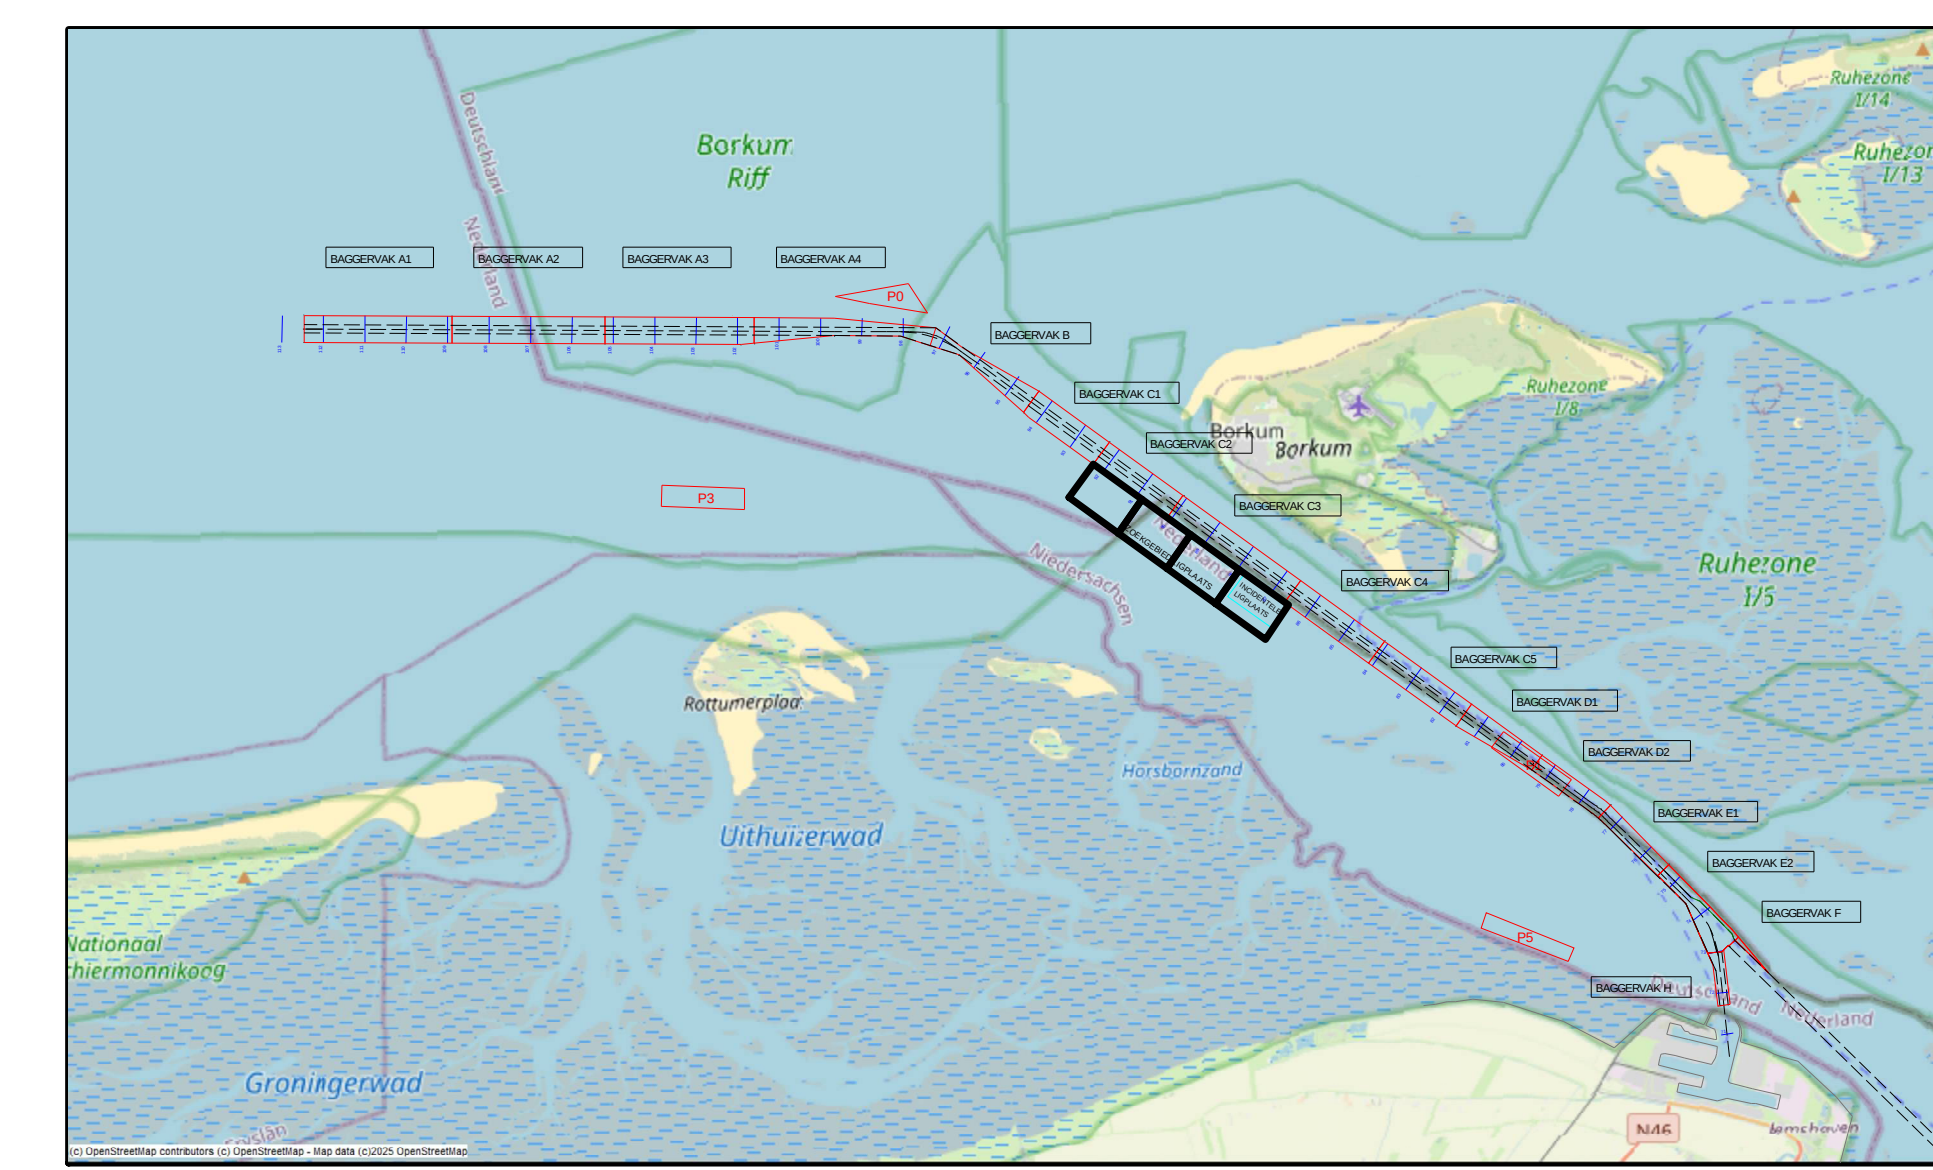

Besteksnaam	Onderhouds Baggeren Eemsgeul		
Contractpelling	Incidentele Ligplaats		
Bestelnummer	31169408		
Formaat	841 x 1500	Schaal	1 : 2000
Getekend	JBO	Datum	24-04-2025
Tekeningnr	250424_100_01_LP12_NAP_M		