



 



Survey Apparatuur		
Survey vaartuijg	:	Plien (Van den Herik Sliedrecht)
Echosounder	:	Teldyne RESON SEABAT T50-R
Plaatbepaling	:	RTK GNSS/Appplanix INS30
MRU / heading	:	Applanix Wavemaster
SVP	:	Valeport Swift SVP Profiler / (Valeport mini-SVS(head)
Software	:	Teldyne PDS
Geodetische parameters		
Coördinatensysteem	:	Rijksdriehoek
Hoogte/Dieptes	:	RTK
Geodetische Datum	:	Dutch Datum
Projectie	:	RDNAPTRANS 2018

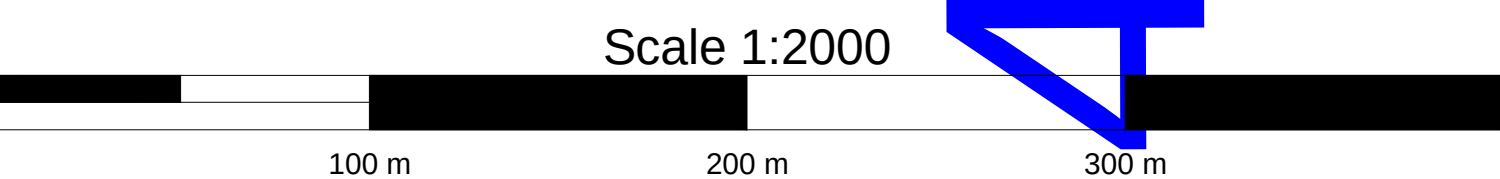

VERSCHILKAART t.o.v 3dmodel-NGD

Dieptekleuren: 1x1m gridcellen verschil t.o.v NGD
Dieptecijfers : minst gepeilde dieptes 1m-cellen in grid 20x20m verschil t.o.v NGD

Eemsgeul vak C1. Nautische Gegarandeerde diepte: NAP -15.30m / LAT -13.60m

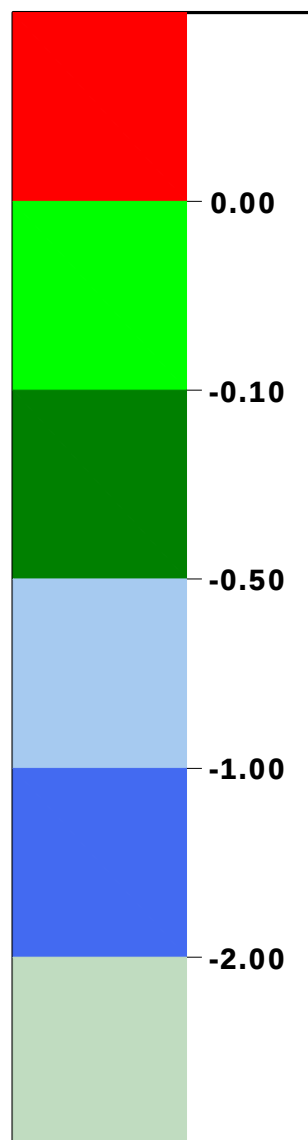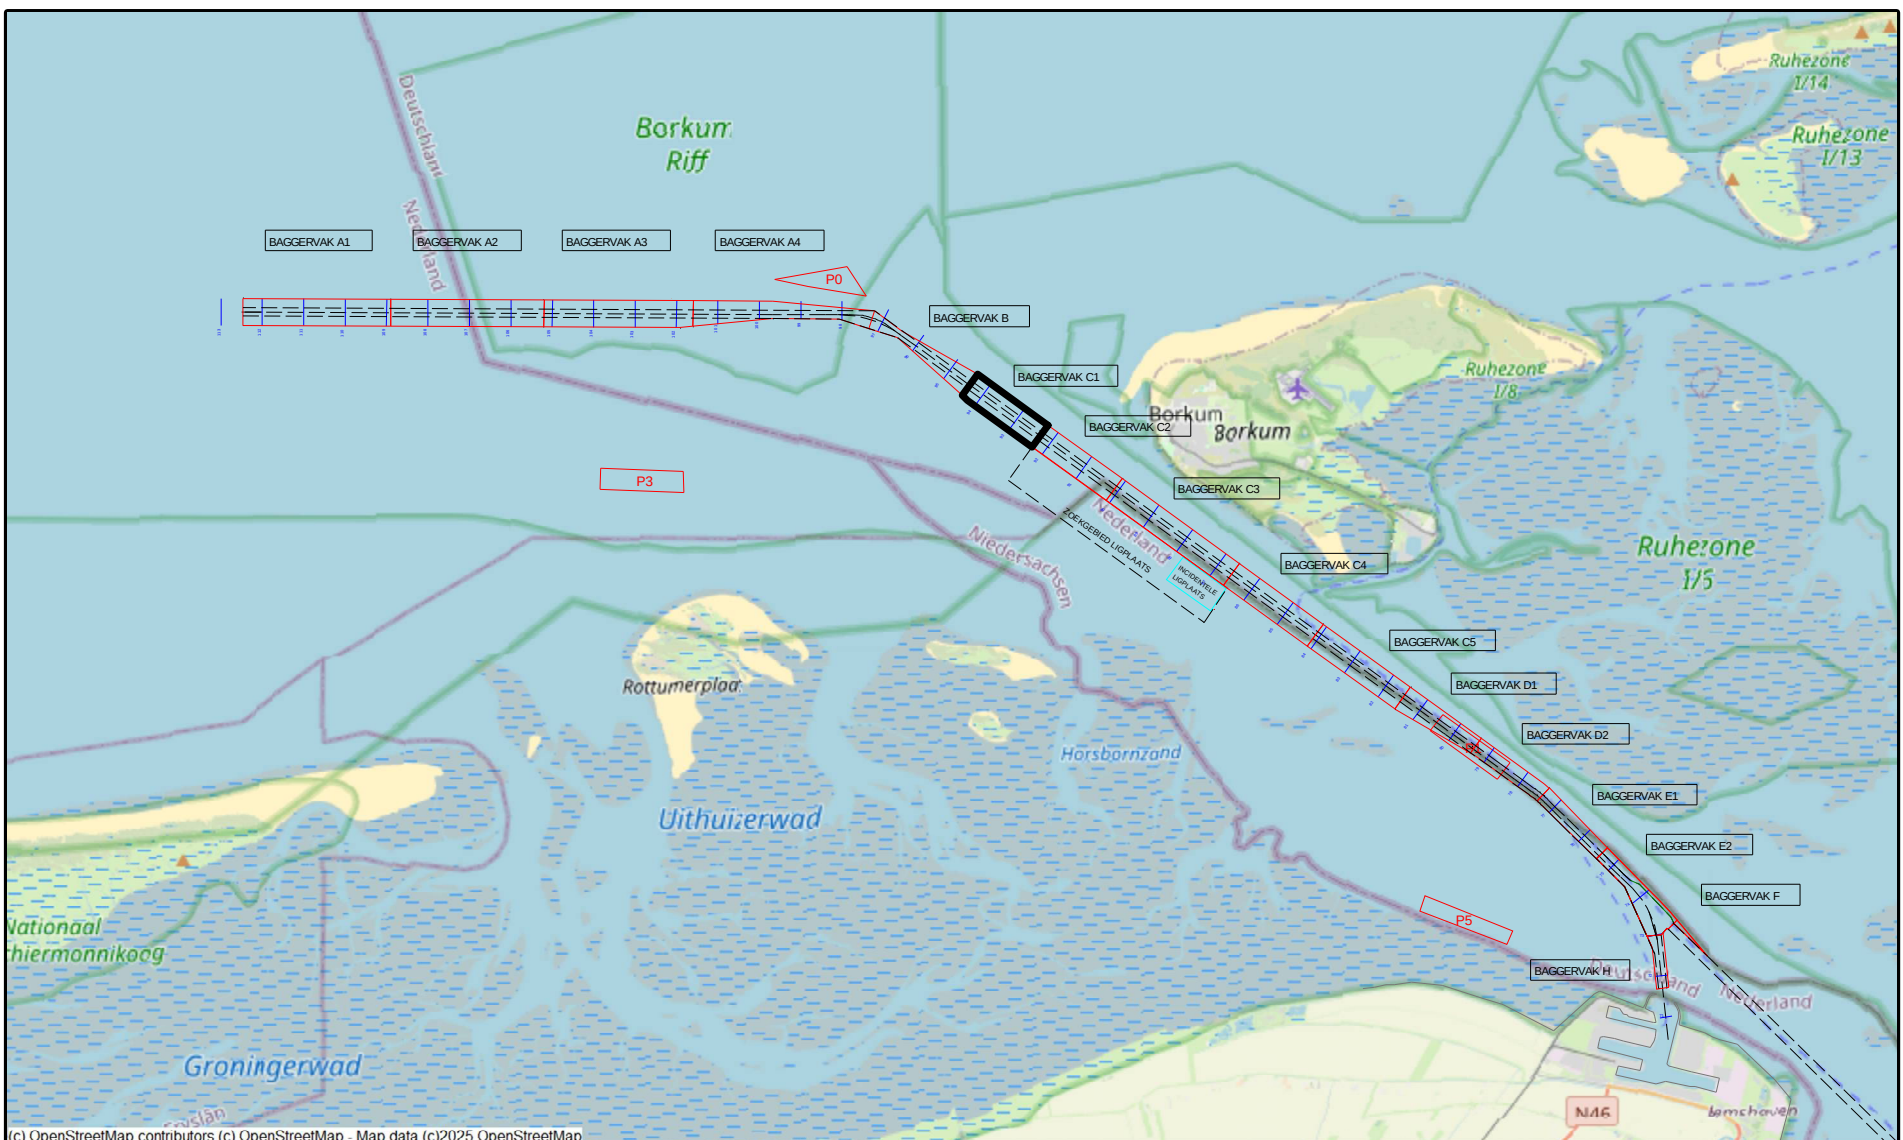

NGD	
Interventie waarde	
Max Onderhoudsdiepte	

versie C versie B versie A			
wijziging	betreft		datum
VAN DEN HERIK - SLIEDRECHT			
Peil- en meetdienst			
Industrieweg 24 Postbus 131 3360 AD Sliedrecht tel 0184-412881 fax 0184-411937			
Besteksnaam			
Onderhouds Baggeren Eemsgeul			
Contractpeiling APRIL na Baggerprogramma			
Besteknummer		Schaal	
31169408		1 : 2000	
Eemsgeul vak C1: 23-04-2025		Datum	
Verschilkaart t.o.v 3dmodel-NGD		28-04-2025	
Opdrachtgever		Tekeningsnr	
Rijkswaterstaat PPO		250428_101_01_C1_DIF_M	