



 

<i>Survey Apparatuur</i>		
Survey vaartuig	:	Pien (Van den Herik Sliedrecht
Echosounder	:	Teledyne RESON SEABAT T50-F
Plaatbepaling	:	RTK GNSS/AppplanX INS30
MRU / heading	:	Applanix Wavemaster
SVP	:	Valeport Swift SVP Profiler / (Valeport mini-SVS/head
Software	:	Teledyne PDS
<i>Geodetische parameters</i>		
Coördinatensysteem	:	Rijksdriehoek
Hoogle/Dieptes	:	RTK
Geodetische Datum	:	Dutch Datum
Projectie	:	RDNAPTRANS 2016

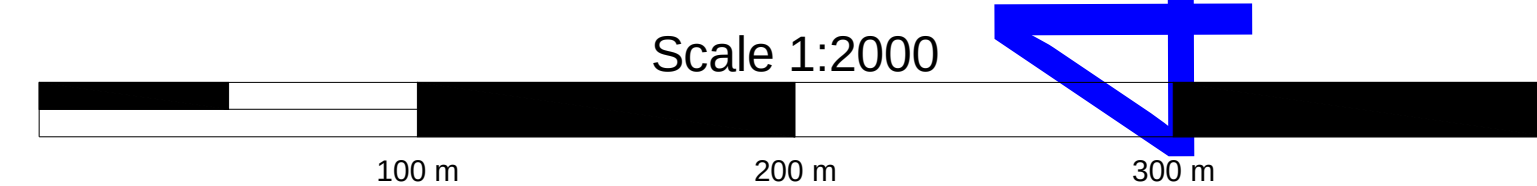



VERSCHILKAART t.o.v meting MAART

Dieptekleuren: 1x1m gridcellen verschil t.o.v vorige peiling

Dieptecijfers : verschillen 1m-cellen in grid 20x20m verschil t.o.v meting MAART

Eemsgeul vak C1. Nautische Gegarandeerde diepte: NAP -15.30m / LAT -13.60m

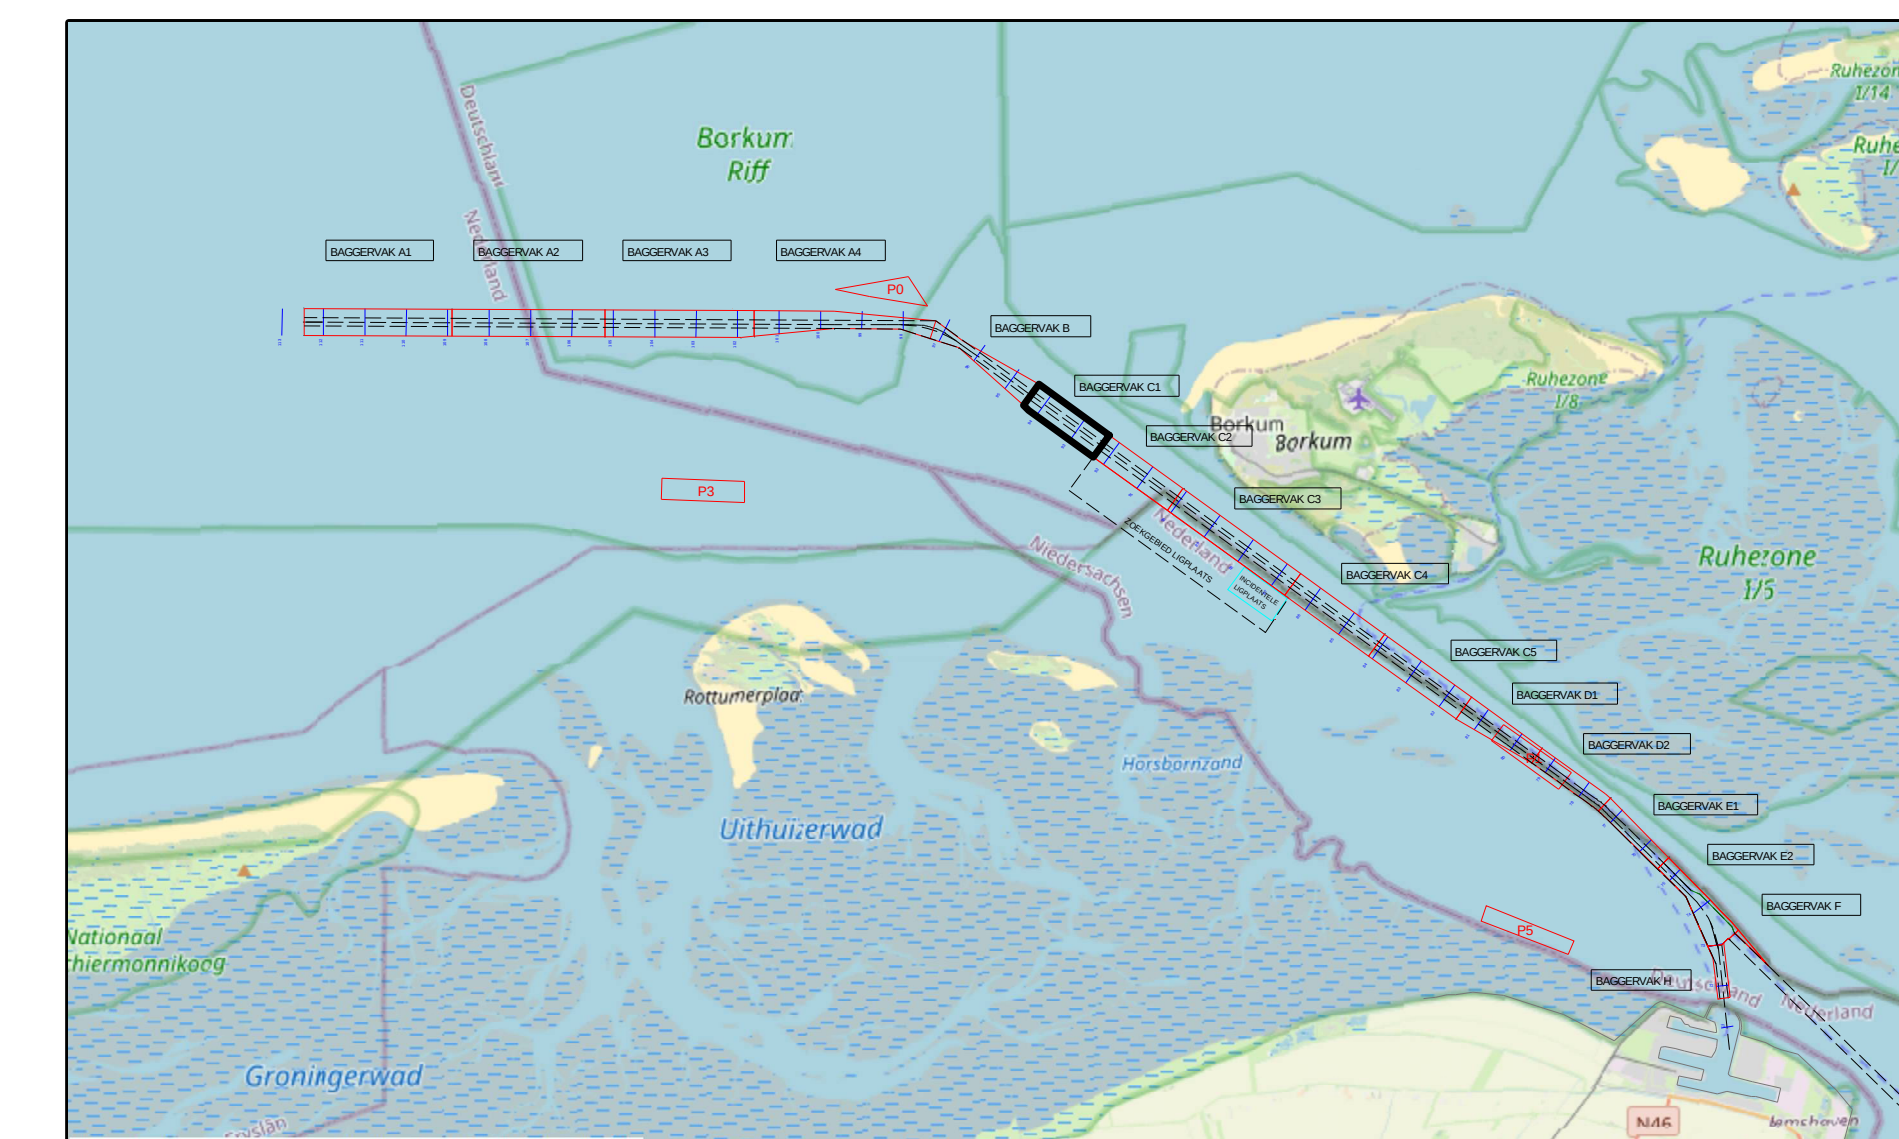

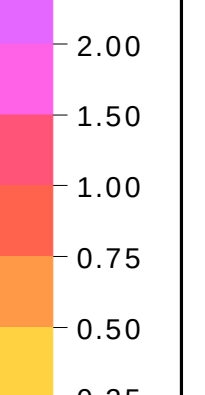	versie C		
	versie A		
	wijziging	betreft	datum initialen
 VAN DEN HERIK - SLIEDRECHT Peil- en meetdienst			
Industrieweg 24 Postbus 191 3360 AD Sliedrecht tel 0184-412881 fax 0184-411937			
Besteknaam			
Onderhouds Baggeren Eemsgeul Contractpeiling APRIL na Baggerprogramma			
Betreft onderdeel			
Eemsgeul vak C1: 23-04-2025 Verschikkaart t.o.v meting MAART		Besteknummer 31169408	
		Formaat 841 x 1500	Schaal 1 : 2000
Opdrachtgever		Getekend JBO	Datum 28-04-2025
Rijkswaterstaat PPO		Tekeningnr. 250428_103_01_C1_DIF_M	