


 


Survey Apparatuur		
Survey vaartuig	:	Plien (Van den Herik Sliedrecht)
Echosounder	:	Teledyne RESON SEABAT T50-R
Plaatsbepaling	:	RTK GNSS/Applanix INS30
MRU / heading	:	Applanix Wavemaster
SVP	:	Valeport Swift SVP Profiler (Valeport mini-SVS(head)
Software	:	Teledyne PDS
Geodetische parameters		
Coördinatensysteem	:	Rijksdriehoek
Hcoorte/Dieptes	:	RTK
Geodetische Datum	:	Dutch Datum
Projectie	:	RDNAPTRANS 2018

DIEPTECIJFERKAART t.o.v NAP

Dieptekleuren: 1x1m gridcellen t.o.v NAP
Dieptecijfers : minst gepeilde dieptes 1m-cellen in grid 20x20m t.o.v. NAP

Eemsgeul Incidentele Ligplaats 3&4. Nautische Gegarandeerde diepte: NAP -

15.90m / LAT -14.20m

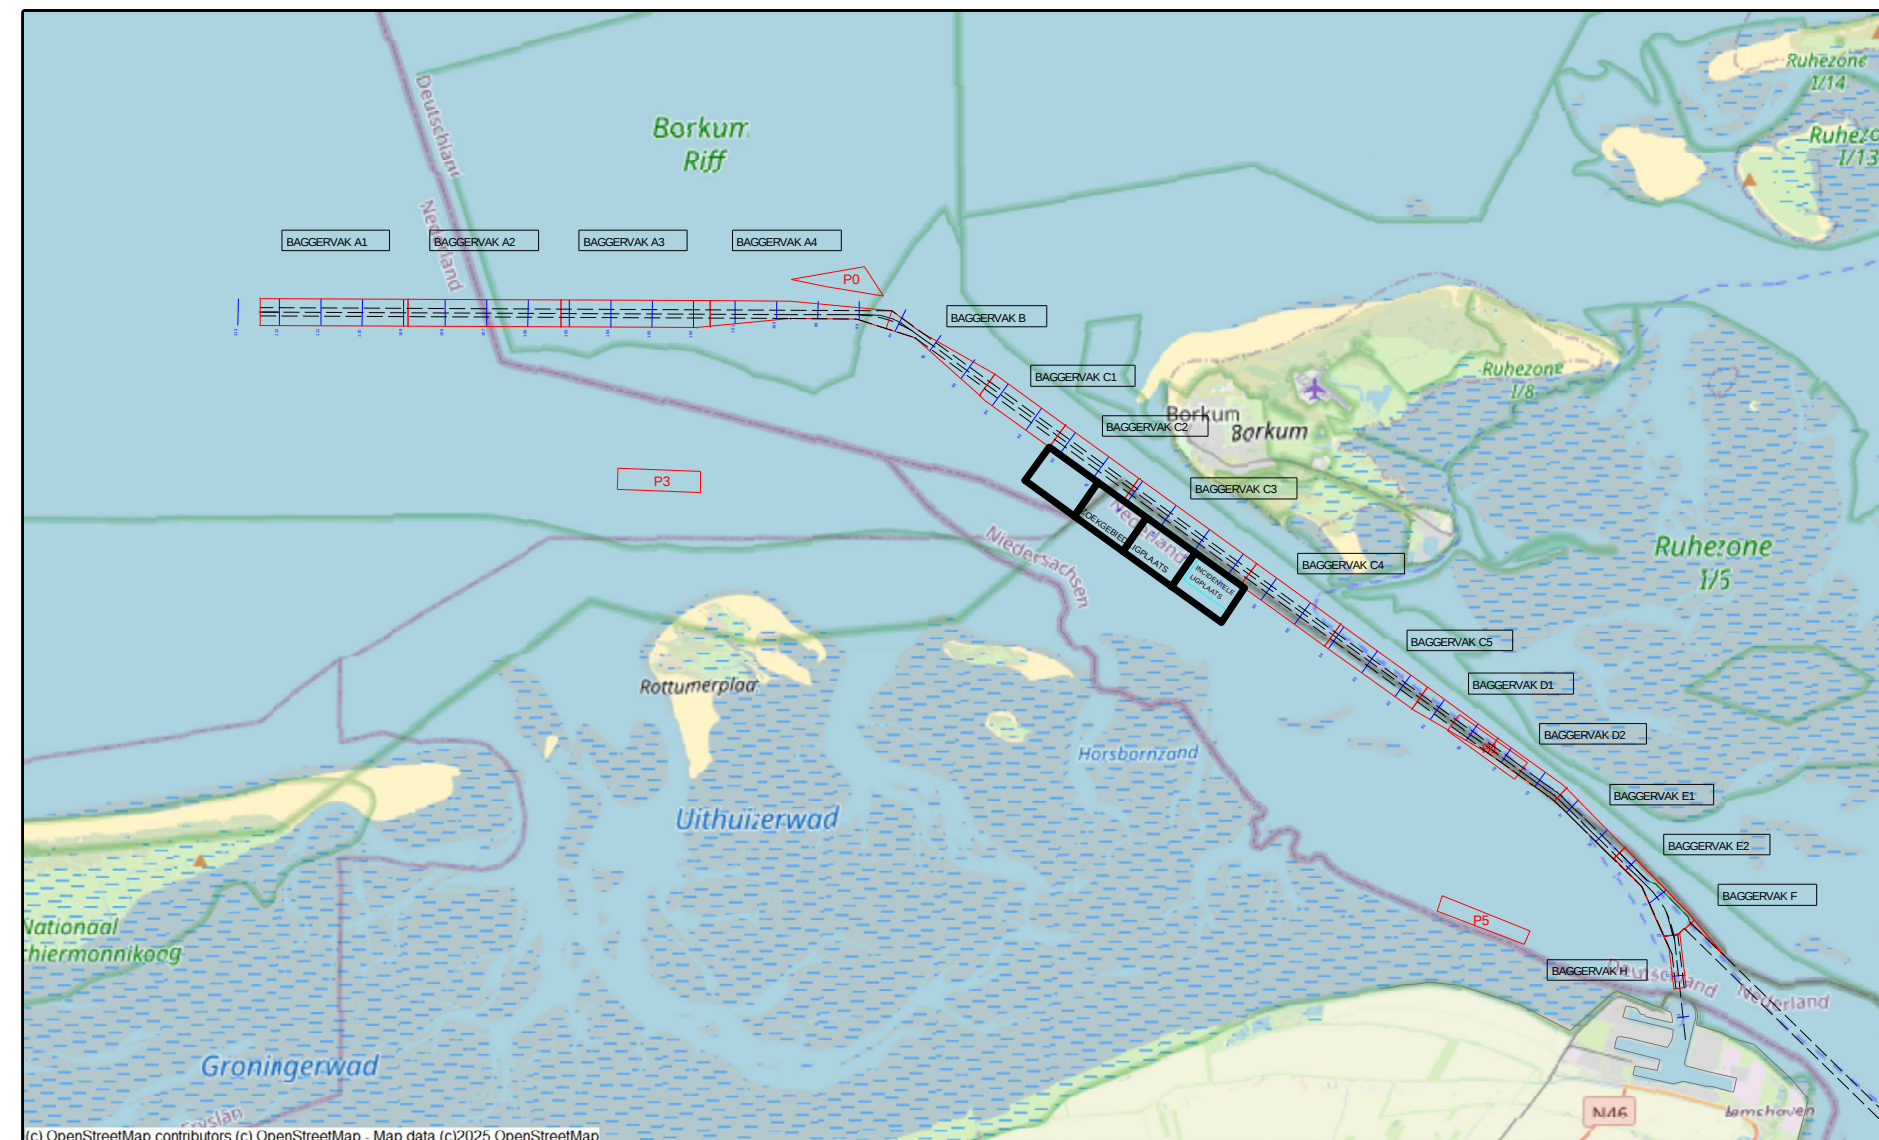

versie C versie B versie A wijziging	betreft	datum	initialien
Peil- en meetdienst			
Industrieweg 24 Postbus 191 3360 AD Sliedrecht tel 0184-412881 fax 0184-411937			
Besteknaam			
Onderhouds Baggeren Eemsgeul			
Contractpelling Incidentele Ligplaats			
Besteknummer 31169408			
Eemsgeul Incidentele ligplaats 3&4- 24-04-25/ 25-04-25			
Dieptecijferkaart t.o.v. NAP			
Opdrachtgever			
Rijkswaterstaat PPO			
Formaat 841 x 1500		Schaal 1 : 2000	
Getekend JBO		Datum 30-04-2025	
Tekeningnr 250430_100_01_LP34_NAP_M			