


 

Survey Apparatuur		
Survey vaartuig	:	Plien (Van den Herik Sliedrecht)
Echosounder	:	Teledyne RESON SEABAT T50-R
Plaatbepaling	:	RTK GNSS/Applanix INS30
MRU / heading	:	Applanix Wavemaster
SVP	:	Valeport Swift SVP Profiler / (Valeport mini-SVS(head)
Software	:	Teledyne PDS
Geodetische parameters		
Coördinatensysteem	:	Rijksdriehoek
Hoogte/Dieptes	:	RTK
Geodetische Datum	:	Dutch Datum
Projectie	:	RDNAPTRANS 2018


Scale 1:2000

VERSCHILKAART t.o.v. 3dmodel-NGD

Dieptekleuren: 1x1m gridcellen verschil t.o.v NGD

Dieptecijfers : minst gepeilde dieptes 1m-cellen in grid 20x20m t.o.v. NGD

Eemsgeul Incidentele Ligplaats 3&4 Nautische Gegarandeerde Diepte: NAP - 15.90m / LAT -14.20m

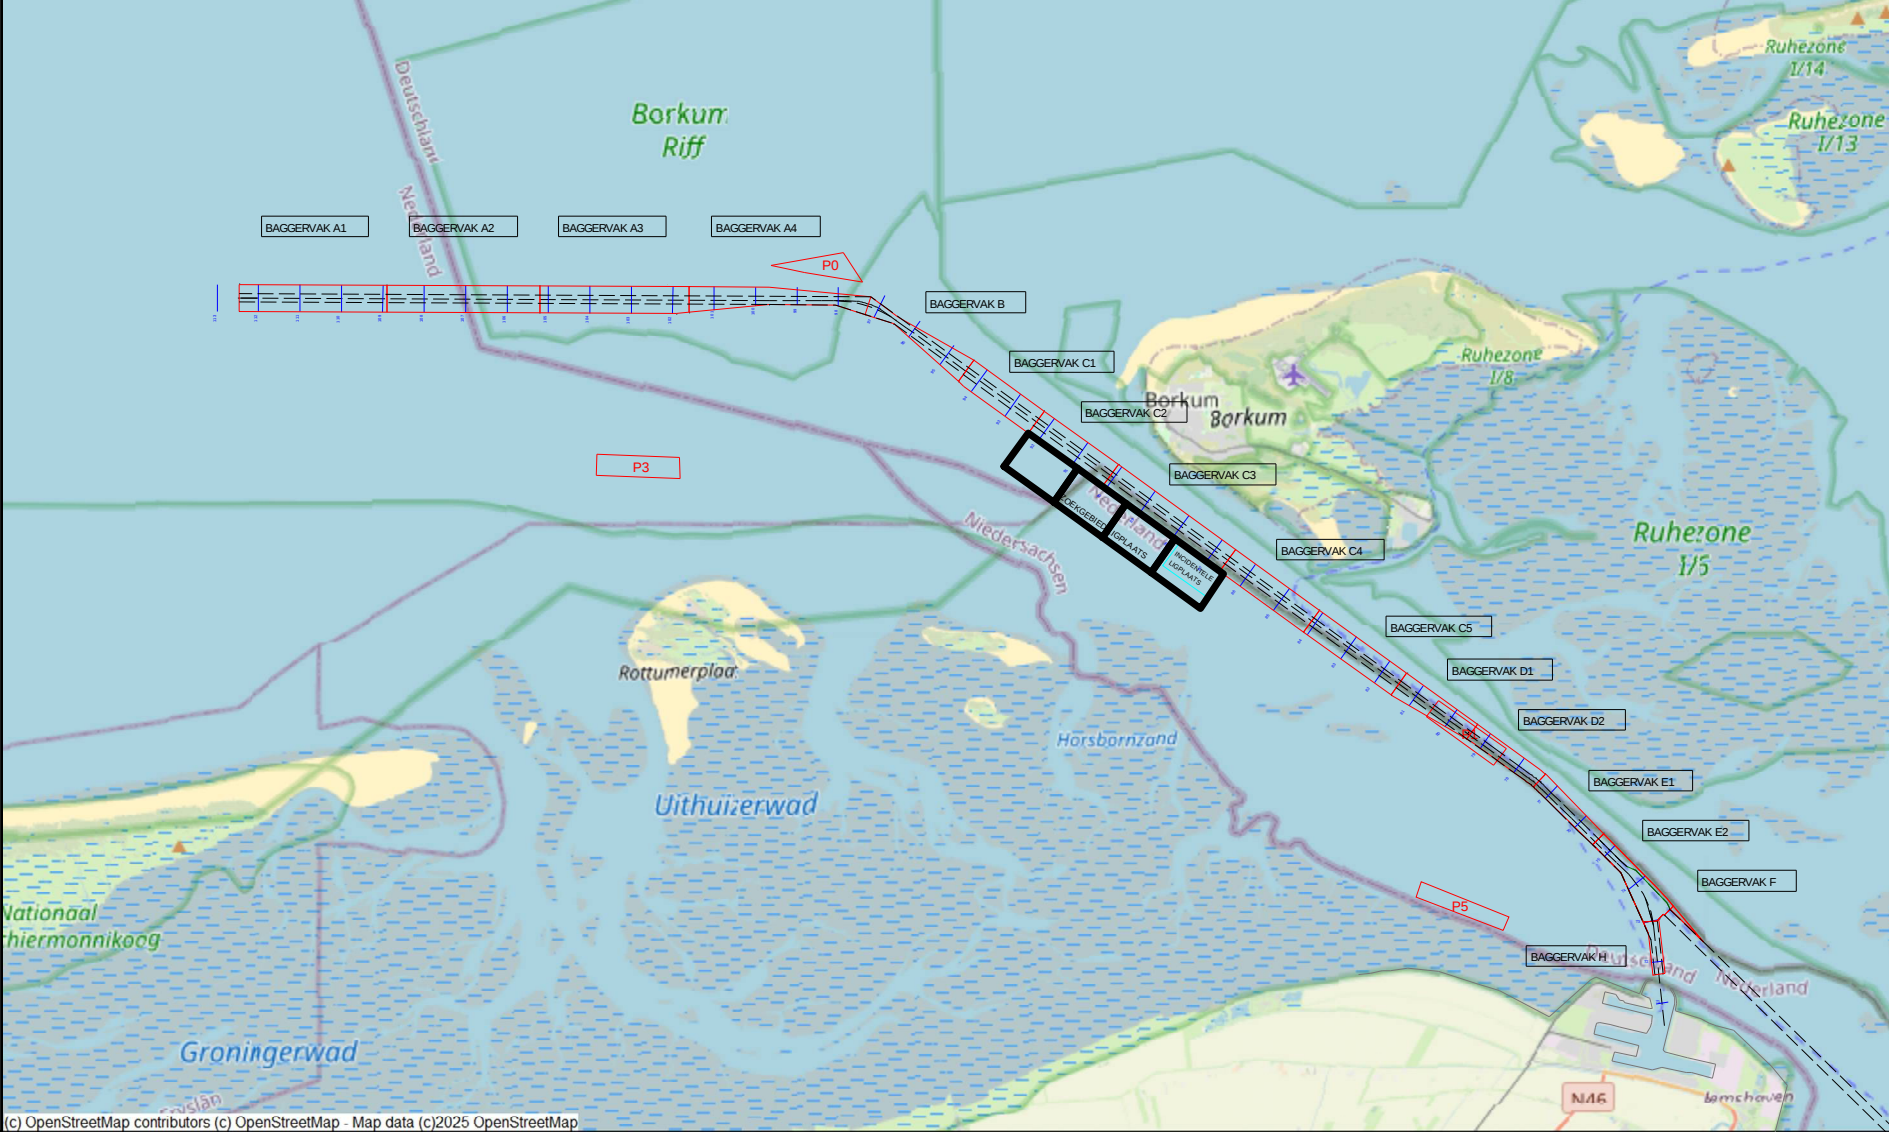

0.00	NGD
-0.10	Interventie waarde
-0.50	Maximum diepte
-1.00	
-2.00	

versie C					
versie B					
versie A					
wijziging	betreft			datum	initialen
 VAN DEN HERIK - SLIEDRECHT					
Peil- en meetdienst					
Industrieweg 24 Postbus 191 3360 AD Sliedrecht tel 0184-412881 fax 0184-411937					
Besteksnaam					
Onderhouds Baggeren Eemsgeul					
Contractpeiling Incidentele Ligplaats					
Besteknummer 31169408					
Besteek onderdeel					
Eemsgeul Incidentele ligplaats 3&4: 24-04-25/25-04-25					
Verschilkaart t.o.v 3dmodel-NGD					
Opdrachtgever					
Rijkswaterstaat PPO					
Formaat 841 x 1500					
Schaal 1 : 2000					
Getekend JBO					
Datum 30-04-2025					
Tekeningnr 250430_101_01_LP34_DIF_M					