


 


Survey Apparatuur

Survey vaartuig	:	Pien (Van den Herik Sliedrecht)
Echosounder	:	Teledyne RESON SEABAT T50-R
Plaatsbepaling	:	RTK GNSS/Applanix INS30
MRU / heading	:	Applanix Wavemaster
SVP	:	Valeport Swift SVP Profiler / (Valeport mini-SVS(head)
Software	:	Teledyne PDS

Geodetische parameters


Coördinatenstelsysteem	:	Rijksdriehoek
Hoogte/Dieptes	:	RTK
Geodetische Datum	:	Dutch Datum
Projectie	:	RDNAPTRANS 2018

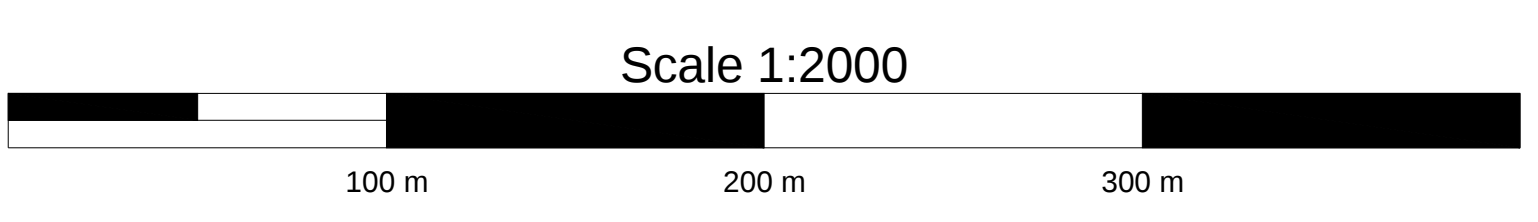

VERSCHILKAART t.o.v meting MAART

Dieptekleuren: 1x1m gridcellen verschil t.o.v vorige peiling
Dieptecijfers : verschillen 1m-cellen in grid 20x20m verschil t.o.v meting MAART

Eemsgeul vak A1. Nautische Gegarandeerde diepte: NAP -16.10m / LAT -14.50m

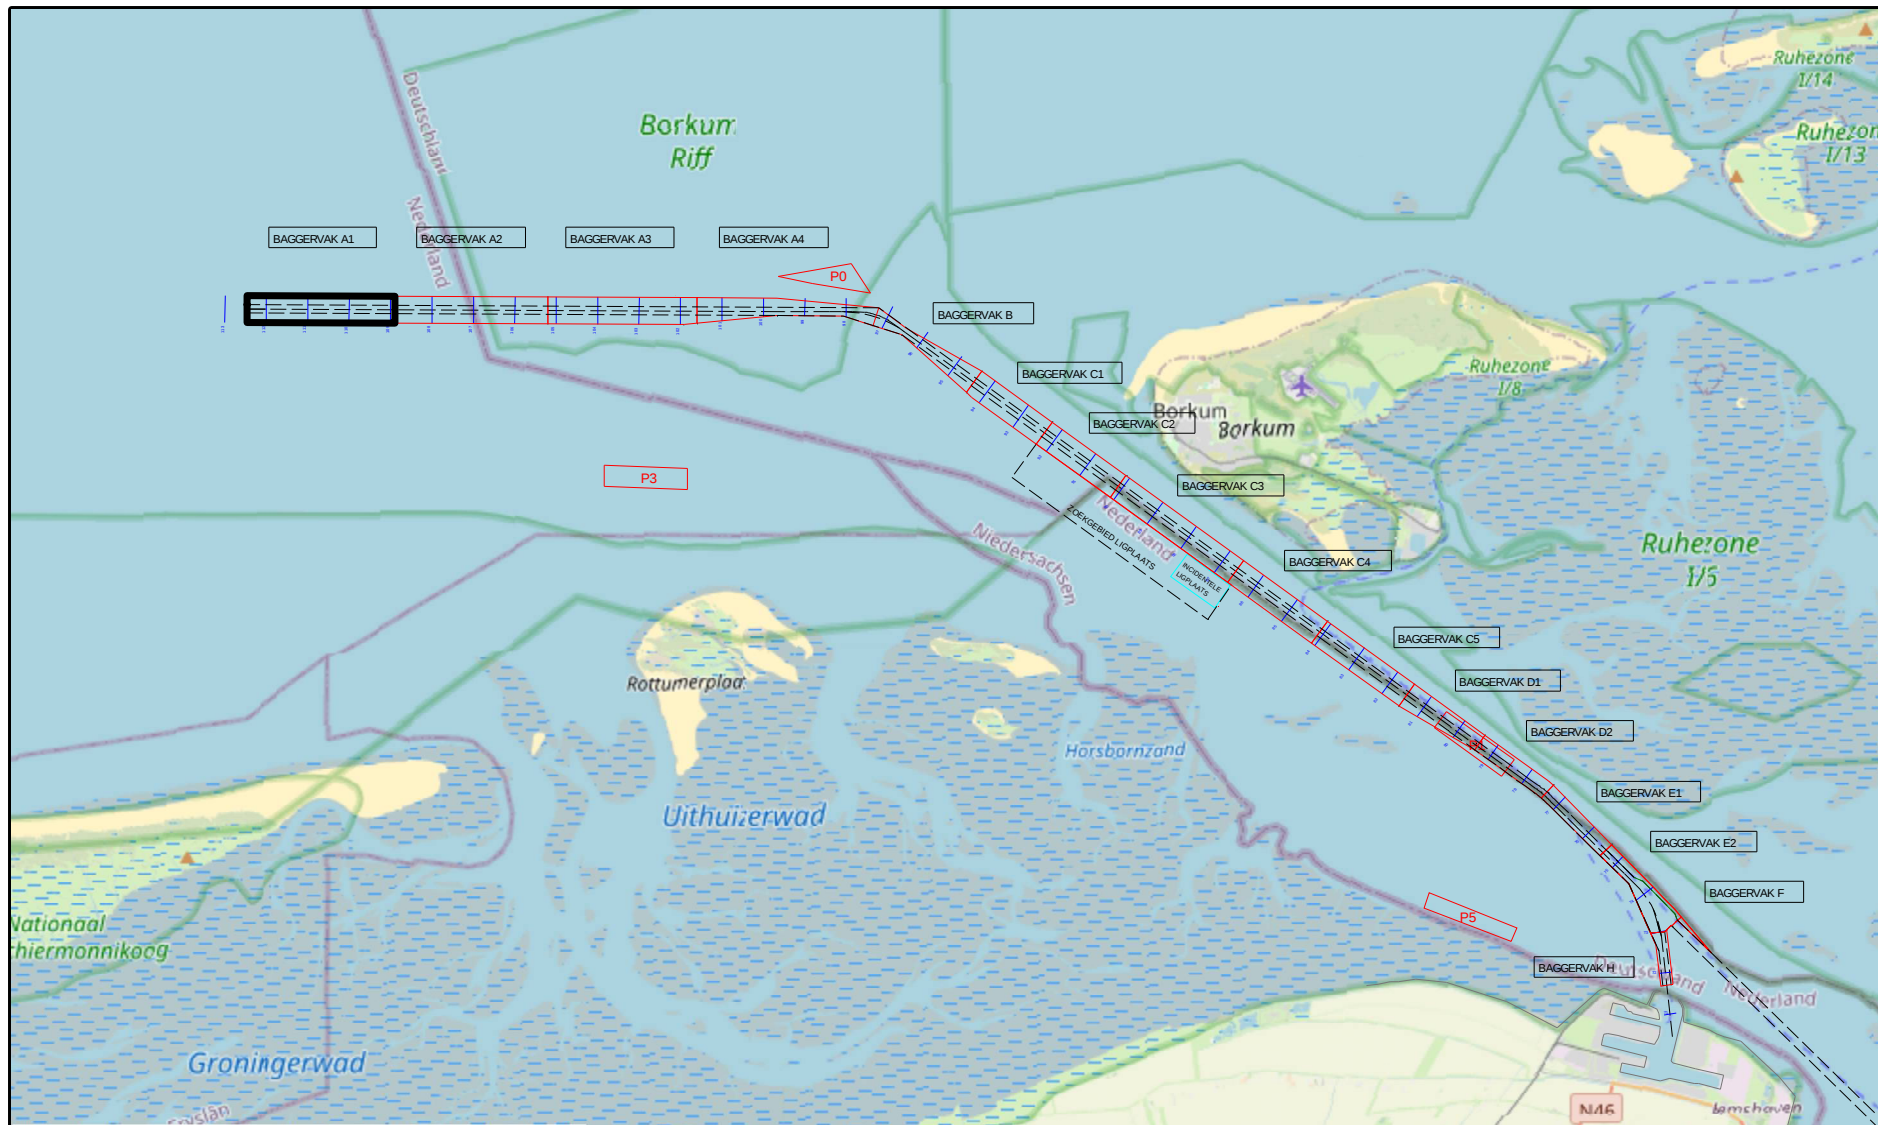

versie C			
versie B			
versie A			
wijziging	betreft	datum	initiaten

VAN DEN HERIK - SLIEDRECHT

Peil- en meetdienst

Industrieweg 24 Postbus 191 3300 AD Sliedrecht tel.0184-412881 fax.0184-411907

Bestelnummer	31169408
Betreft onderdeel	Eemsgeul vak A1: 28-04-2025
Opdrachtgever	Rijkswaterstaat PPO

Formaat	841 x 2250	Schaal	1 : 2000
Geslacht	JBO	Datum	01-05-2025
Tekeningnr.	250501_103_01_A1_DIF_M		