


 


## Survey Apparatuur

|                 |   |                                                       |
|-----------------|---|-------------------------------------------------------|
| Survey vaartuig | : | Pien ( Van den Herik Sliedrecht)                      |
| Echosounder     | : | Teledyne RESON SEABAT T50-R                           |
| Plaatbepaling   | : | RTK GNSS/Applanix INS30                               |
| MRU / heading   | : | Applanix Wavemaster                                   |
| SVP             | : | Valeport Swift SVP Profiler i (Valeport mini-SVS(head |
| Software        | : | Teledyne PDS                                          |

### Geodetische parameters

|                    |   |                 |
|--------------------|---|-----------------|
| Coördinatensysteem | : | Rijksdriehoek   |
| Hoogte/Dieptes     | : | RTK             |
| Geodetische Datum  | : | Dutch Datum     |
| Projectie          | : | RDNAPTRANS 2018 |

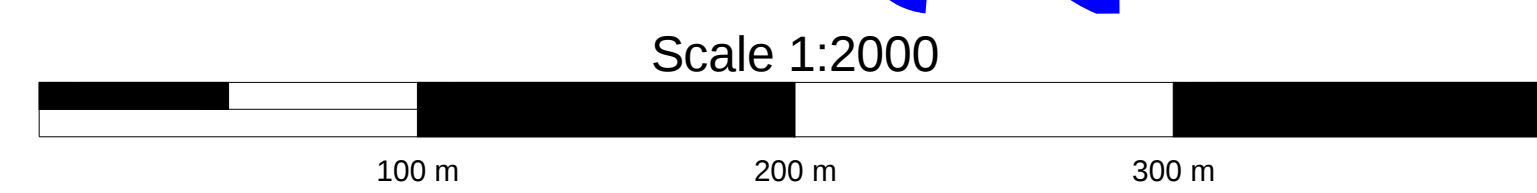


## VERSCHILKAART t.o.v meting MAART

**Dieptekleuren: 1x1m gridcellen verschil t.o.v vorige peiling**

**Dieptecijfers : verschillen 1m-cellen in grid 20x20m verschil t.o.v meting MAART**

Eemsgeul vak C2. Nautische Gegarandeerde diepte: NAP -15.90m / LAT -14.20m

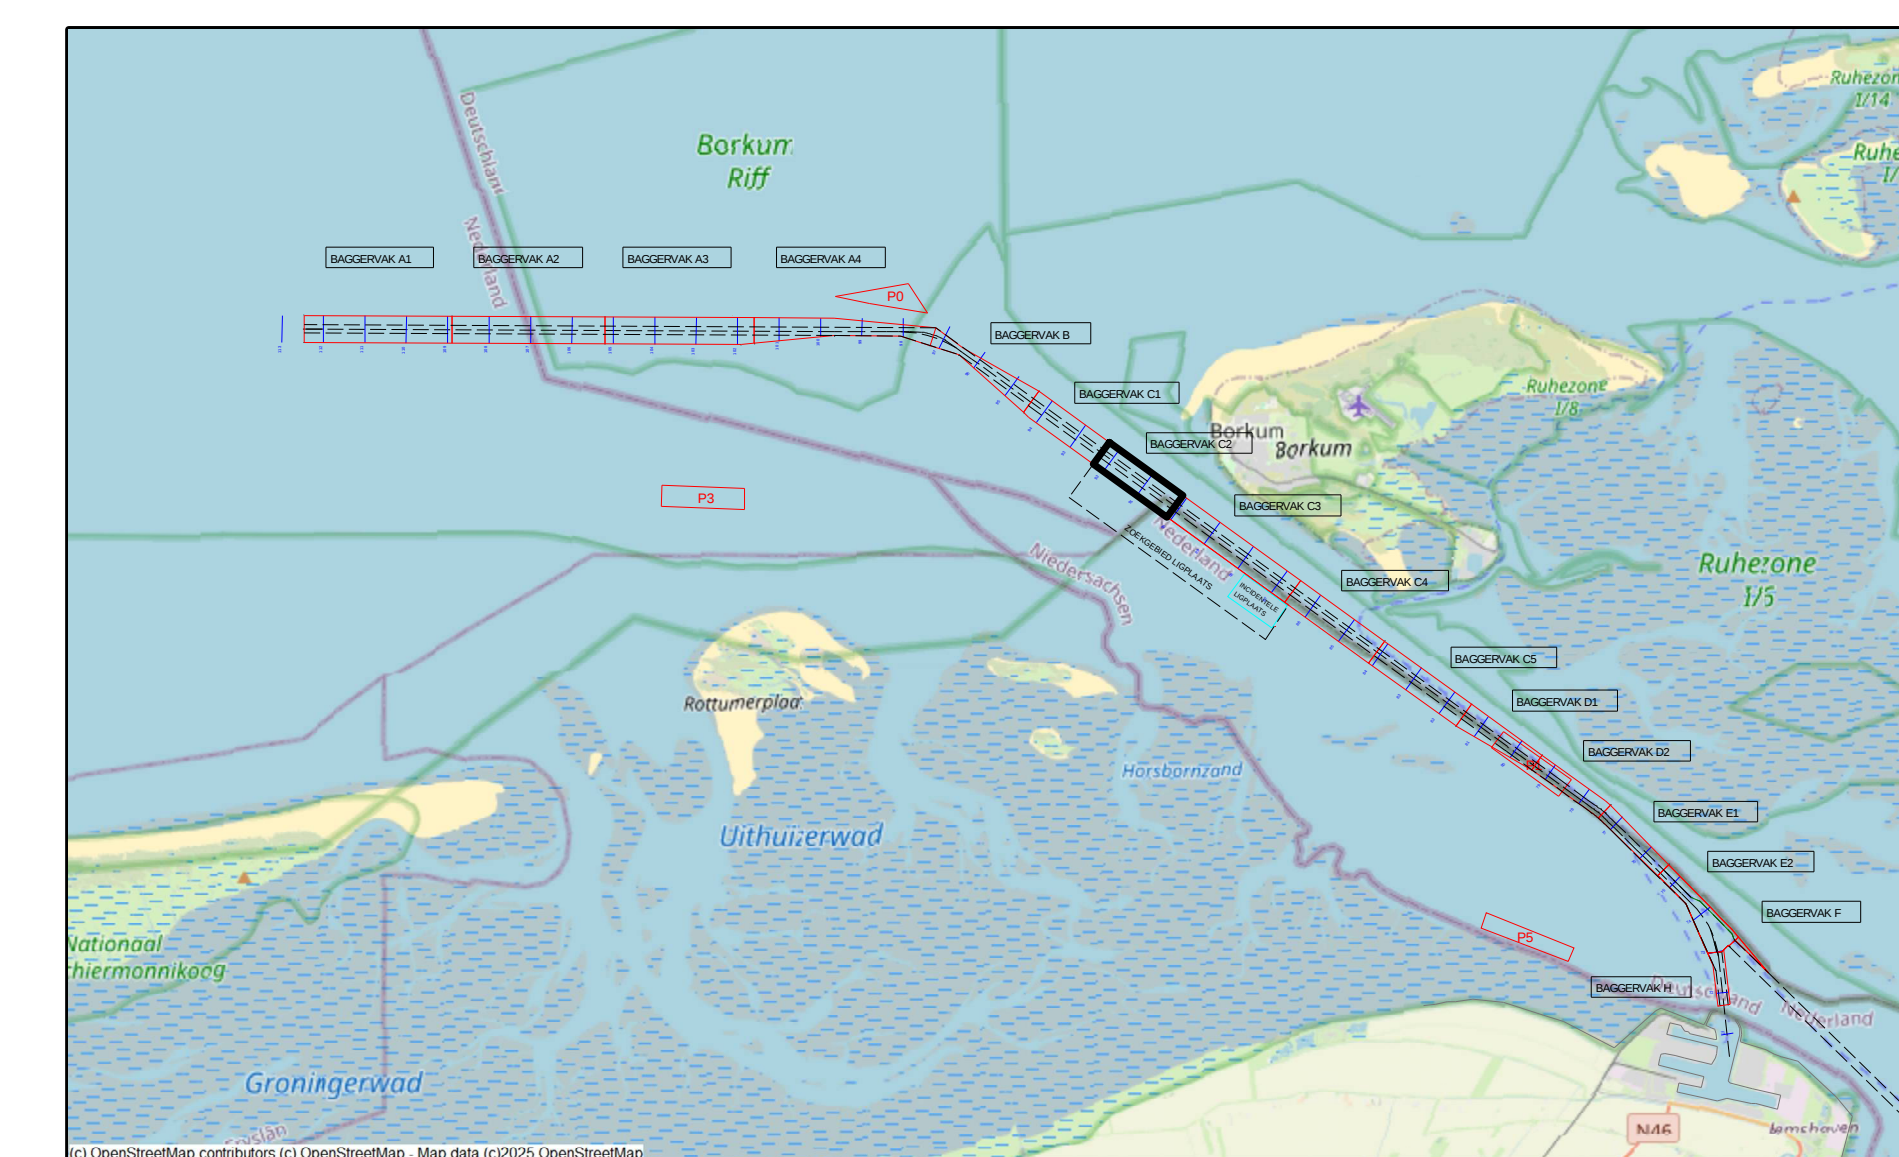

|           |         |       |          |
|-----------|---------|-------|----------|
| versie C  |         |       |          |
| versie B  |         |       |          |
| versie A  |         |       |          |
| wijziging | betreft | datum | initiaal |



## **VAN DEN HERIK - SLIEDRECHT**

### **Peil- en meetdienst**

---

Industrieweg 24 Postbus 191 3360 AD Sliedrecht tel 0184-412881 fax 0184-411937

|   |   |
|---|---|
| Besteknaam   |   |
| <h2 style="margin: 0;">Onderhouds Baggeren Eemsgul</h2> <h3 style="margin: 0;">Contractpeiling APRIL na Baggerprogramma</h3> |   |
| Betreft onderdeel<br><br>Eemsgul vak C2: 28-04-2025<br>Verschikkaart t.o.v meting MAART                                      | Besteknummer<br><div style="border: 1px solid black; padding: 2px; text-align: center;">31169408</div><br>Formaat<br><div style="display: flex; justify-content: space-between; align-items: center;"> <span>841 x 1500</span> <span style="border: 1px solid black; padding: 2px; text-align: center;">1 : 2000</span> </div><br>Getekend<br><div style="display: flex; justify-content: space-between; align-items: center;"> <span>JBO</span> <span>01-05-2025</span> </div><br>Tekeningnr.<br>250501_103_01_C2_DIF_M |
| Opdrachtgever<br><br>Rijkswaterstaat PPO                                                                                     |   |