




<i>Survey Apparatuur</i>	
Survey vaartuig	Pien (Van den Herik Sliedrecht)
Echosounder	Teledyne RESON SEABAT T50-R
Plaatbepaling	RTK GNSS/Applanix INS30
MRU / heading	Applanix Wavemaster
SVP	Valeport Swift SVP Profiler / (Valeport mini-SVS(head)
Software	Teledyne PDS

<i>Geodetische parameters</i>	
Coördinatsysteem	Rijksdriehoek
Hoogte/Dieptes	RTK
Geodetische Datum	Dutch Datum
Projectie	RDNAPTRANS 2018

VERSCHILKAART t.o.v 3dmodel-NGD

Dieptekleuren: 1x1m gridcellen verschil t.o.v NGD
Dieptecijfers : minst gepeilde dieptes 1m-cellen in grid 20x20m verschil t.o.v NGD
Eemsgeul vak B. Nautische Gegarandeerde diepte: NAP -15.70m / LAT -14.00m

	NGD
	0.00
	-0.10
	-0.50
	-1.00
	-2.00

Interventie waarde

Max Onderhoudsdiepte

	NGD
	0.00
	-0.10
	-0.50
	-1.00
	-2.00

Interventie waarde

Max Onderhoudsdiepte

	NGD
	0.00
	-0.10
	-0.50
	-1.00
	-2.00

Interventie waarde

Max Onderhoudsdiepte

versie C	
versie B	
versie A	
wijziging	betreft
	datum
	initialen

VAN DEN HERIK - SLIEDRECHT

Peil- en meetdienst

Industrieweg 24 Postbus 191 3360 AD Sliedrecht tel 0164-412881 fax 0164-411937

Besteksnaam		
Onderhouds Baggeren Eemsgeul		
Contractpeiling APRIL na Baggerprogramma		
Betreft onderdeel	Bestelnummer	
	31169408	
Eemsgeul vak B: 29-04-2025	Formaat	Schaal
Verschilkaart t.o.v 3dmodel-NGD	841 x 2250	1 : 2000
Opdrachtgever	Getekend	Datum
Rijkswaterstaat PPO	JBO	02-05-2025
	Tekeningnr	
	250502_101_01_B_DIF_M	