



 


Survey Apparatuur			
Survey vaartuig	:	Pien (Van den Herk Sliedrecht)	
Echosounder	:	Teledyne RESON SEABAT T50-R	
Plaatbepaling	:	RTK GNSS/Applanix INS30	
MRU / heading	:	Applanix Wavemaster	
SVP	:	Valeport Swift SVP Profiler / (Valeport mini-SVS(head)	
Software	:	Teledyne PDS	
Geodetische parameters			
Coördinatsysteem	:	Rijksdriehoek	
Hoogte/Dieptes	:	RTK	
Geodetische Datum	:	Dutch Datum	
Projectie	:	RDNAPTRANS 2018	

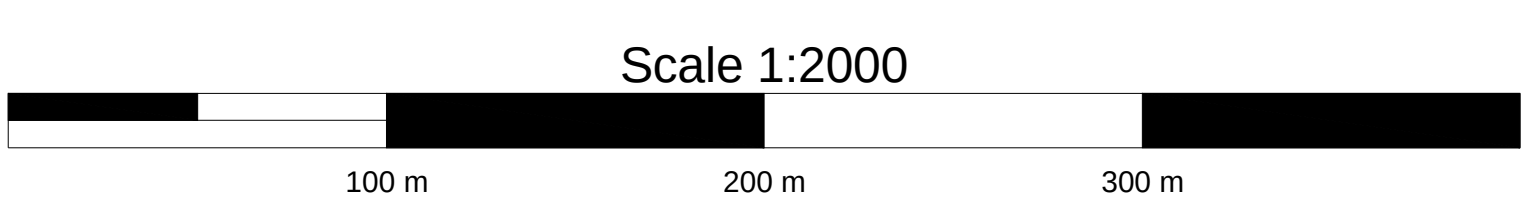


VERSCHILKAART t.o.v meting MAART

Diepte kleuren: 1x1m gridcellen verschil t.o.v vorige peiling
Dieptecijfers : verschillen 1m-cellen in grid 20x20m verschil t.o.v meting MAART

Eemsgeul vak B. Nautische Gegarandeerde diepte: NAP -15.70m / LAT -14.00m

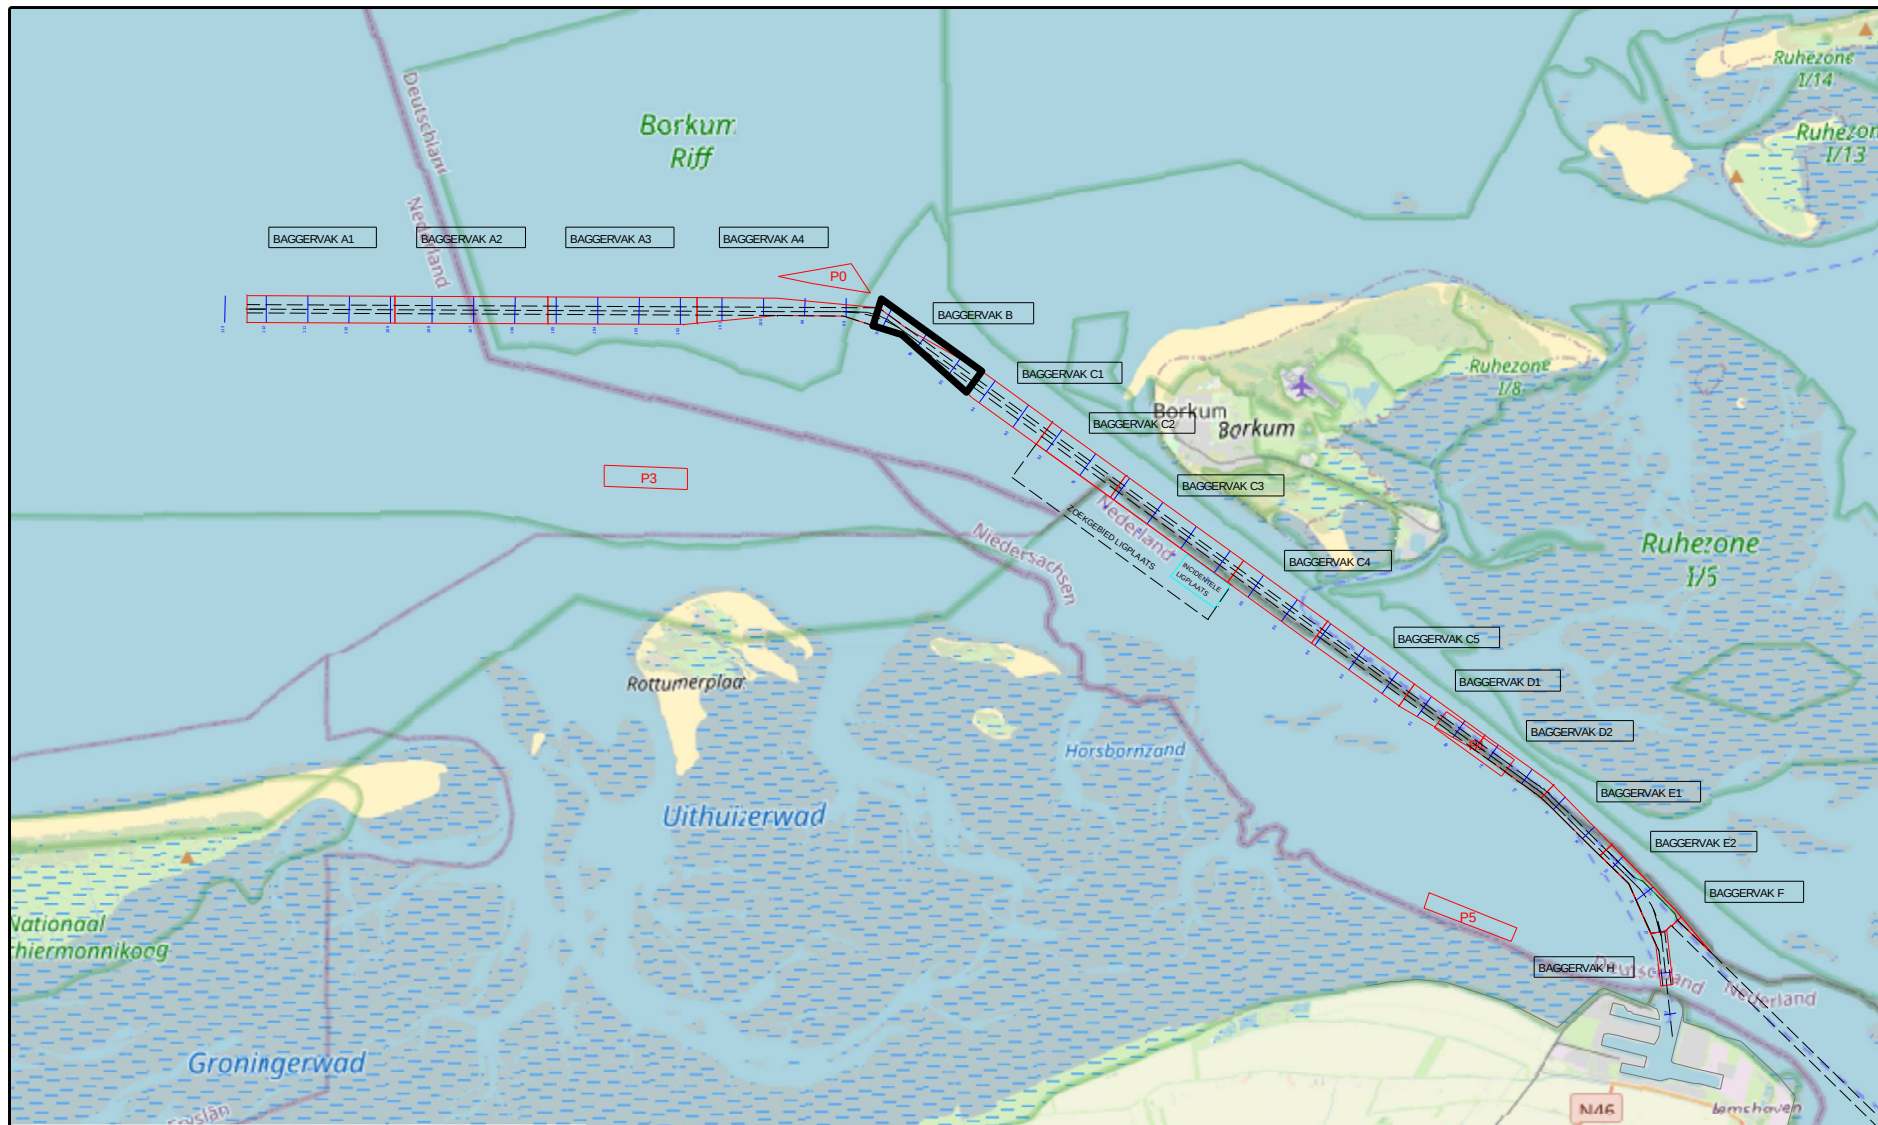

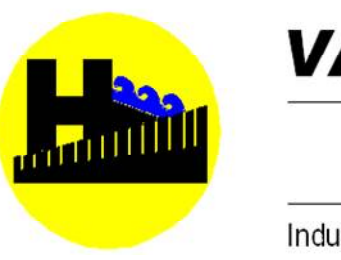versie C				
versie B				
versie A				
wijziging	betreft		datum	initiaten
 VAN DEN HERIK - SLIEDRECHT Peil- en meetdienst Industrieweg 24 Postbus 191 3960 AD Sliedrecht tel.0184-412881 fax.0184-411907				
Bestelnaam Onderhouds Baggeren Eemsgeul Contractpeiling APRIL na Baggerprogramma				
Betreft onderdeel		Bestelnummer 31169408		
Eemsgeul vak B: 29-04-2025 Verschilkaart t.o.v meting MAART		Formaat 841 x 2250	Schaal 1 : 2000	
Opdrachtgever Rijkswaterstaat PPO		Gemaakt JBO	Datum 02-05-2025	
		Tekeningnr 250502_103_01_B_DIF_M		