


Survey Apparatuur

Survey vaartuig : Pien (Van den Herik Sliedrecht)

Echosounder : Teleline RESON SEABAT T50-R

Plaatbepaling : RTK GNSS/Applanix IN530

MRU / heading : Applanix Wavemaster

SVP : Valeport Swift SVP Profiler / (Valeport mini-SVS(head)

Software : Teleline PDS

Geodetische parameters

Coördinatenstelsel : Rijksdriehoek

Hoogte/Dieptes : RTK

Geodetische Datum : Dutch Datum

Projectie : RDNA TRANS 2018

Scale 1:2000

100 m

200 m

300 m

VERSCHILKAART t.o.v 3dmodel-NGD

Dieptekleuren: 1x1m gridcellen verschil t.o.v NGD

Dieptecijfers : minst gepelde dieptes 1m-cellen in grid 20x20m verschil t.o.v NGD

Eemsgeul vak A2. Nautische Gegarandeerde diepte: NAP -16.00m / LAT -14.40m

versie C			
versie B			
versie A			
wijziging	betreft	datum	initiaten

VAN DEN HERIK - SLIEDRECHT

Peil- en meetdienst

Industrieweg 24 Postbus 191 3200 AD Sliedrecht tlf. 0184-41281 fax. 0184-411907

Bestelnummer	31169408
Bestelomschrijving	Onderhouds Baggeren Eemsgeul Contractpeiling APRIL na Baggerprogramma
Betreft onderdeel	
Eemsgeul vak A2: 30.04.2025	
Verschilkaart t.o.v 3dmodel-NGD	
Opdrachtgever	Rijkswaterstaat PPO
Schaal	1 : 2000
Gepland	JBO
Tekeningnr	250506_101_01_A2_DIF_M
Datum	06-05-2025