



 

Survey Apparatuur			
Survey vaartuig	:	Pien (Van den Herk Slidrecht)	
Echosounder	:	Teledyne RESON SEABAT T50-R	
Plaatbepaling	:	RTK GNSS/Applanix INS30	
MRU / heading	:	Applanix Wavemaster	
SVP	:	Valeport Swift SVP Profiler / (Valeport mini-SVS(head)	
Software	:	Teledyne PDS	
Geodetische parameters			
Coördinatenstelsysteem	:	Rijksdriehoek	
Hoogte/Dieptes	:	RTK	
Geodetische Datum	:	Dutch Datum	
Projectie	:	RDNAPTRANS 2018	

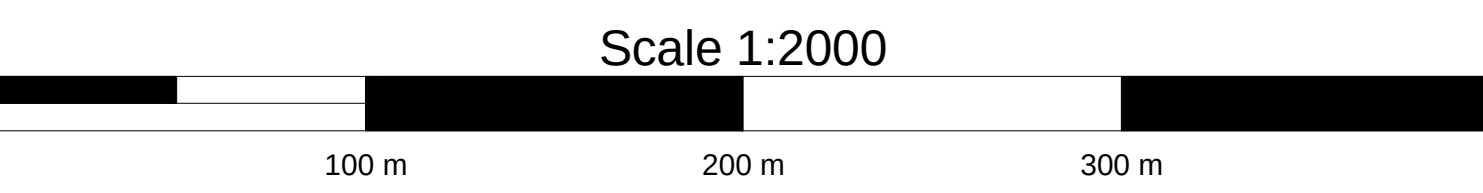


VERSCHILKAART t.o.v meting MAART

Dieptekleuren: 1x1m gridcellen verschil t.o.v vorige peiling

Dieptecijfers : verschillen 1m-cellen in grid 20x20m verschil t.o.v meting MAART

Eemsgeul vak A3. Nautische Gegarandeerde diepte: NAP -15.90m / LAT -14.30m

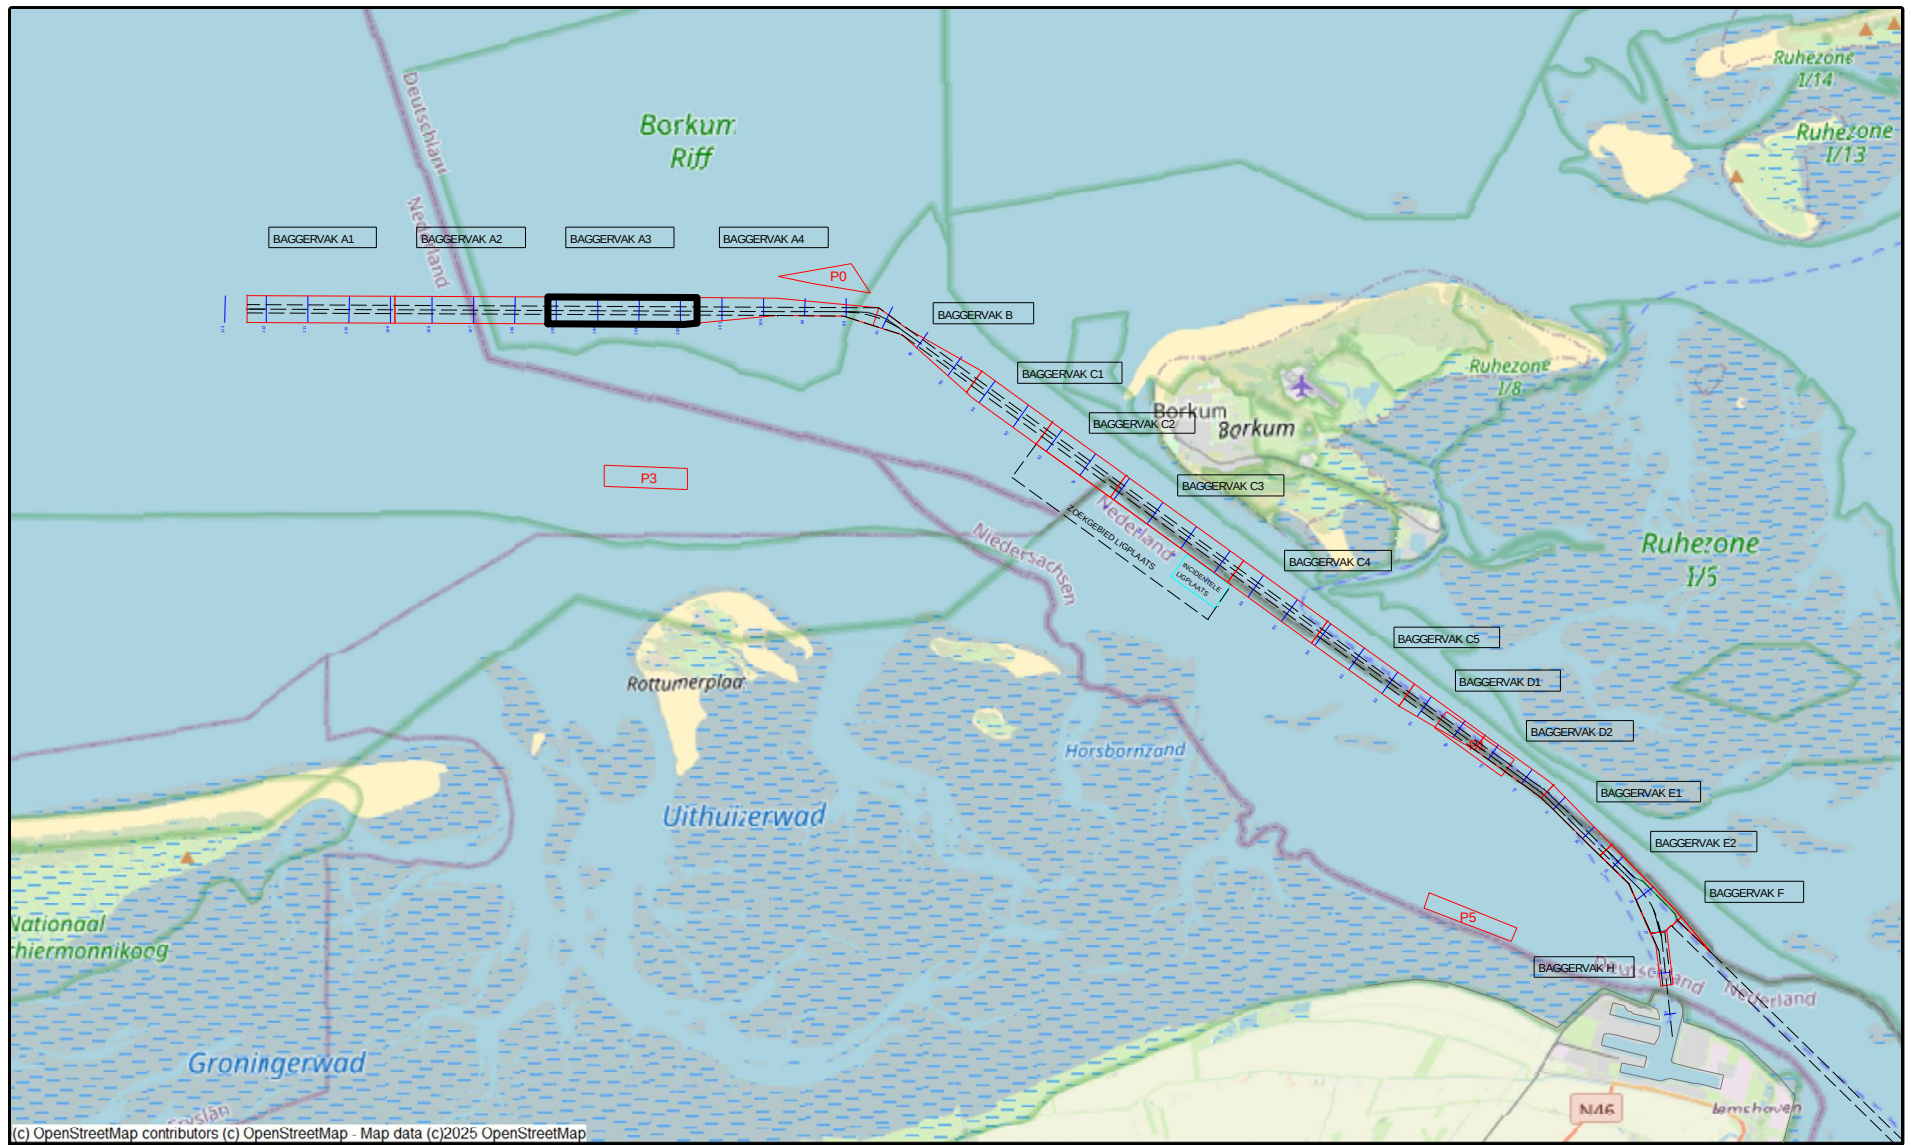

versie C			
versie B			
versie A			
wijziging	betreft	datum	instellen
VAN DEN HERIK - SLIDRECHT			
Peil- en meetdienst			
Industrieweg 24 Postbus 191 3200 AD Slidrecht tel.0184-412881 fax.0184-411907			
Bestelnaam			
Onderhouds Baggeren Eemsgeul			
Contractpeiling APRIL na Baggerprogramma			
Betreft onderdeel		Bestelnummer	31169408
Eemsgeul vak A3: 30-04-2025		Formaat	841 x 2250
Verschilkaart t.o.v meting MAART		Schaal	1 : 2000
Opdrachtgever		Geslacht	JBO
Rijkswaterstaat PPO		Datum	06-05-2025
		Tekeningnr.	250506_103_01_A3_DIF_M