


 


Survey Apparatuur

Survey vaartuig	:	Pien (Van den Herik Sliedrecht)
Echosounder	:	Teledyne RESON SEABAT T50-R
Plaatbepaling	:	RTK GNSS/Applanix INS30
MRU / heading	:	Applanix Wavemaster
SVP	:	Valeport Swift SVP Profiler / (Valeport mini-SVS(head)
Software	:	Teledyne PDS


Geodetische parameters

Coördinatsysteem	:	Rijksdriehoek
Hoogte/Dieptes	:	RTK
Geodetische Datum	:	Dutch Datum
Projectie	:	RDNAPTRANS 2018

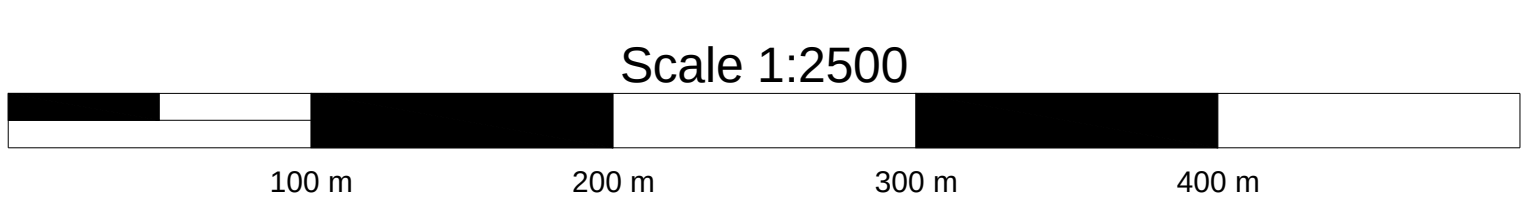

VERSCHILKAART t.o.v meting 29-07-2024

Dieptekleuren: 1x1m gridcellen verschil t.o.v vorige peiling
Dieptecijfers : verschillen 1m-cellen in grid 20x20m verschil t.o.v meting 29-07-2024
Eemsgeul vak A4. Nautische Gegarandeerde diepte: NAP -15.80m / LAT -14.20m

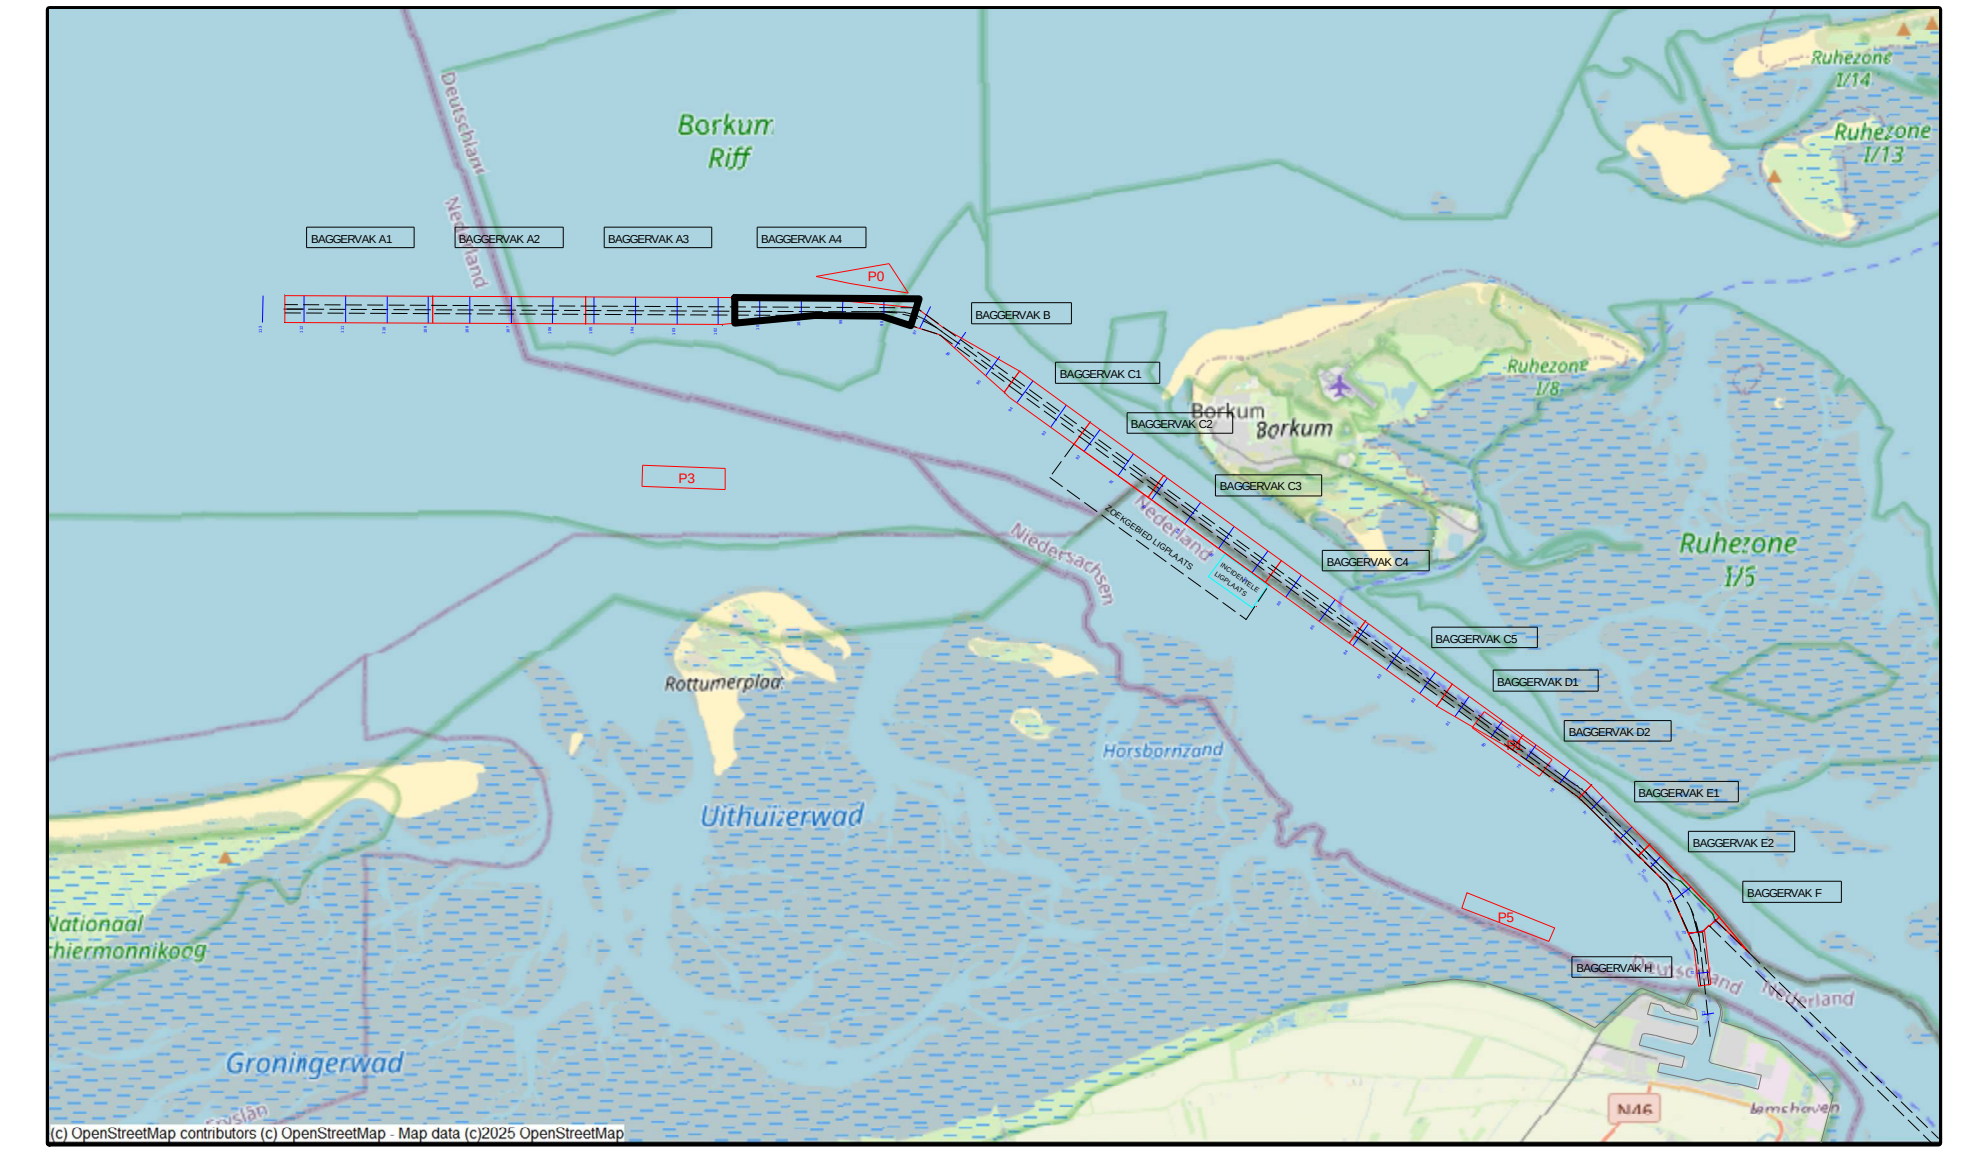

versie C			
versie B			
versie A			
wijziging	betreft	datum	initiaten

VAN DEN HERIK - SLIEDRECHT
Peil- en meetdienst
Industrieweg 24 Postbus 191 3360 AD Sliedrecht tel.0184-412881 fax.0184-411907

Bestelnaam	Onderhouds Baggeren Eemsgeul Contractpeiling 300m na Baggerprogramma		
Betreft onderdeel	Bestelnummer 31169408	Format 841 x 2250	Schaal 1 : 2500
Eemsgeul vak A4: 01-05-2025	Gepland 07-05-2025	Datum	
Opdrachtgever	JBO	Tekeningnr. 250507_103_01_A4_DIF_M	
Rijkswaterstaat PPO			