
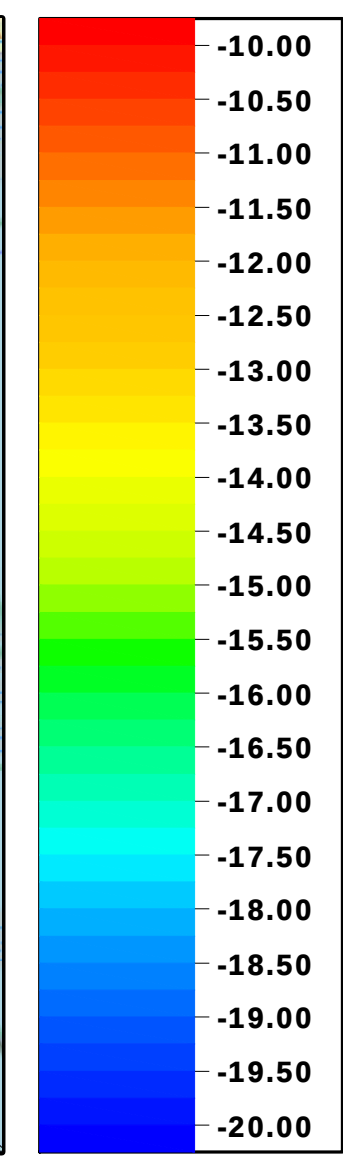


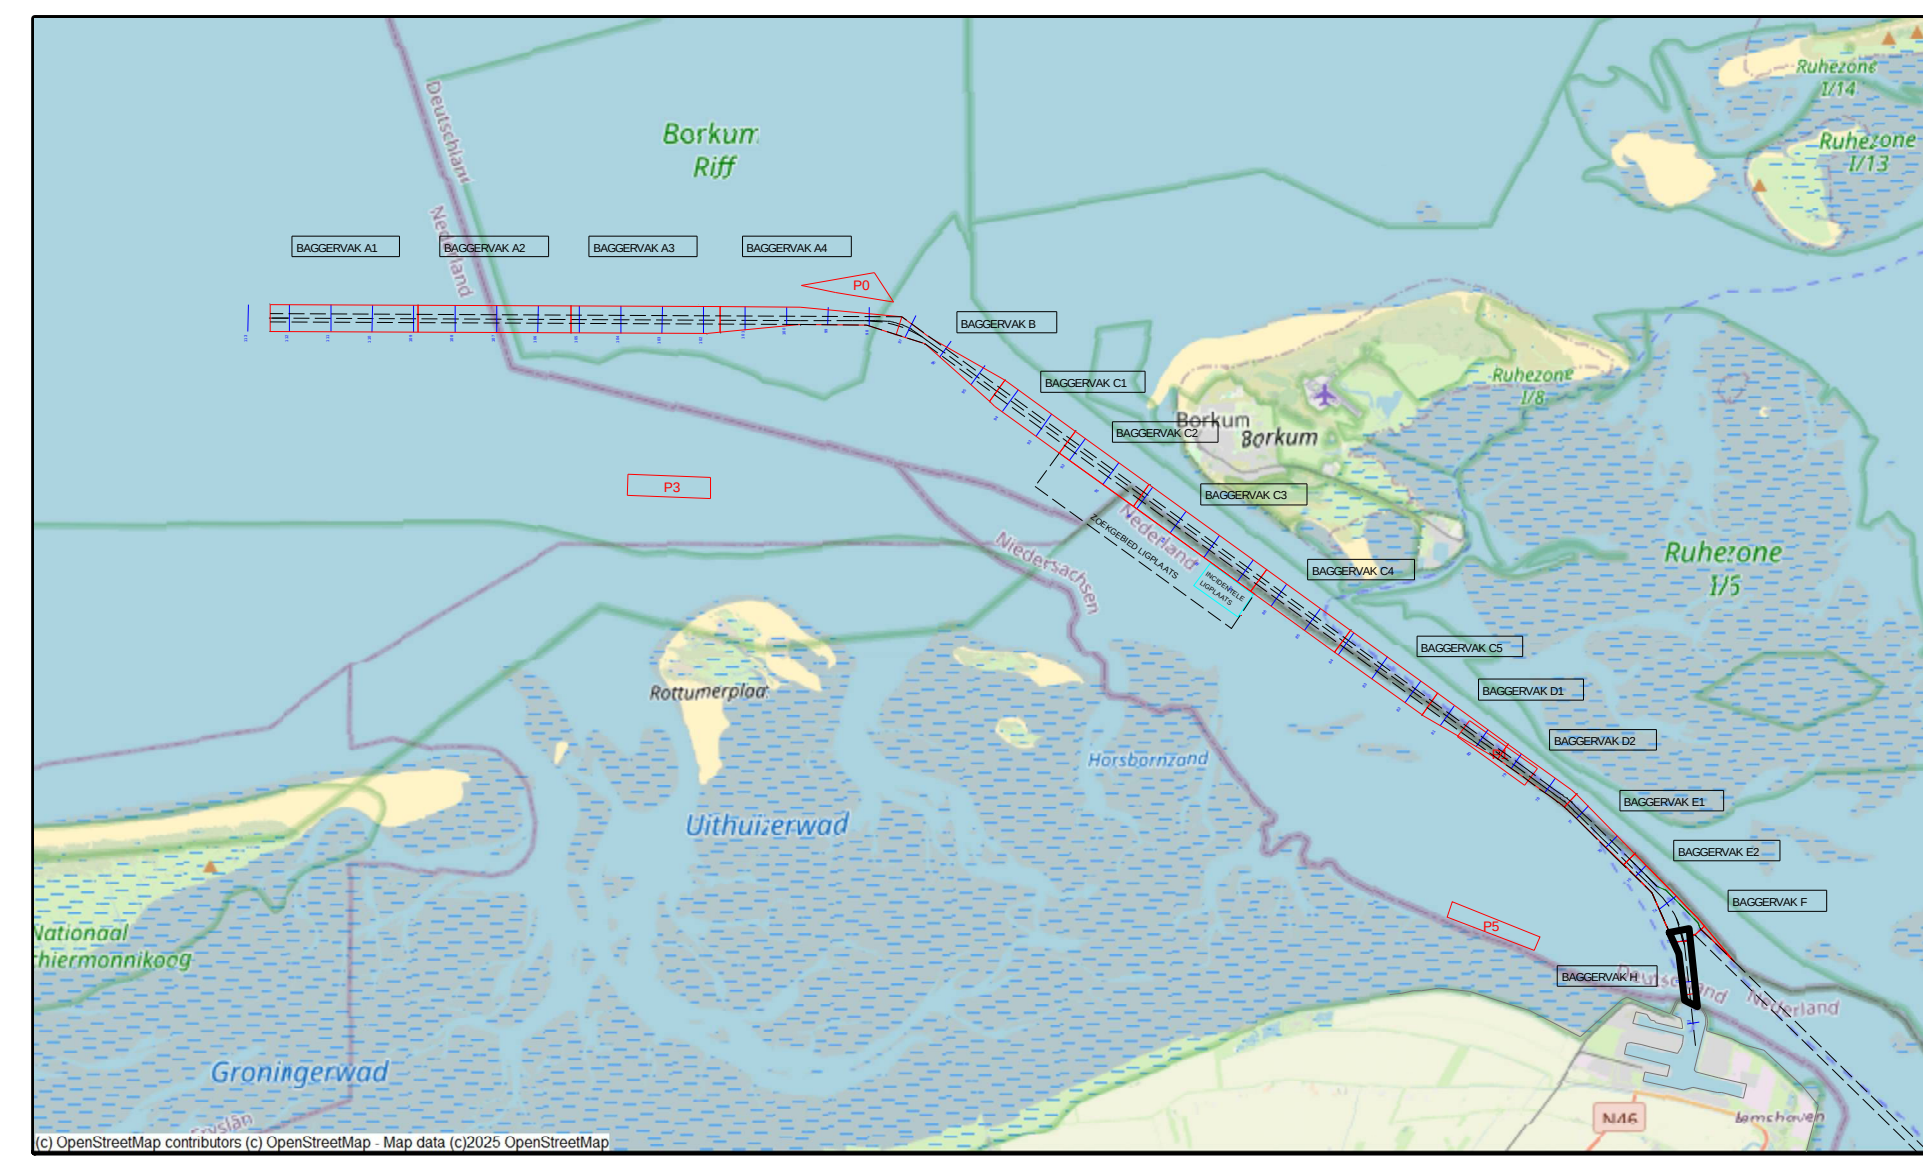

versie C			
versie B			
versie A			
wijziging	betreft	datum	initialen

	<i>VAN DEN HERIK - SLIEDRECHT</i>	
	Peil- en meetdienst	
Industriebweg 24 Postbus 191 3360 AD Sliedrecht NL 0184-412881 fax. 0184-411937		

Besteknaam		
Onderhouds Baggeren Eemsgeul Contractpeiling MEI na Baggerprogramma		
Betreft onderdeel	Besteknummer 31169408	
Eemsgeul vak H: 02-05-2025 Dieptefciervaak t.o.v. LAT	Formaat 841 x 1500	Schaal 1 : 2000
Opdrachtgever	Getekend JBO	Datum 08-05-2025
Rijkswaterstaat PPO	Tekeningnr. 2650508_102_01_H_LAT_M	