



 

Survey Apparatuur		
Survey vaartuig	:	Pien (Van den Herik Sliedrecht)
Echosounder	:	Teledyne RESON SEABAT T50-R
Plaatbepaling	:	RTK GNSS/Applanix INS30
MRU / heading	:	Applanix Wavemaster
SVP	:	Valeport Swift SVP Profiler / (Valeport mini-SVS(head)
Software	:	Teledyne PDS
Geodetische parameters		
Coördinatensysteem	:	Rijksdriehoek
Hcogte/Dieptes	:	RTK
Geodetische Datum	:	Dutch Datum
Projectie	:	RDNAPTRANS 2018


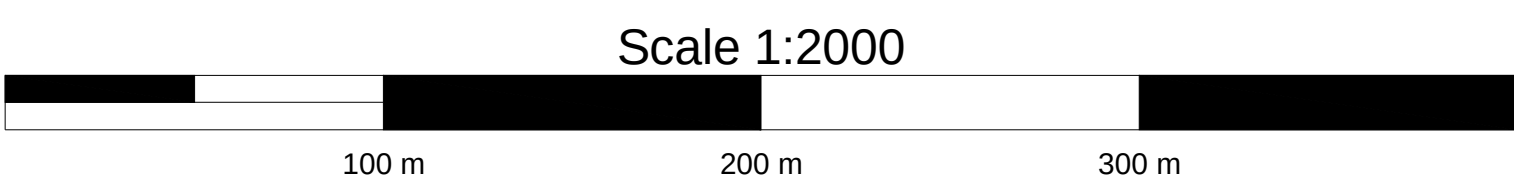


VERSCHILKAART t.o.v 3dmodel-NGD

Dieptekleuren: 1x1m gridcellen verschil t.o.v NGD

Dieptecijfers : minst gepeilde dieptes 1m-cellen in grid 20x20m verschil t.o.v NGD

Eemsgeul vak E2. Nautische Gegarandeerde diepte: NAP -15.00m / LAT -13.10m

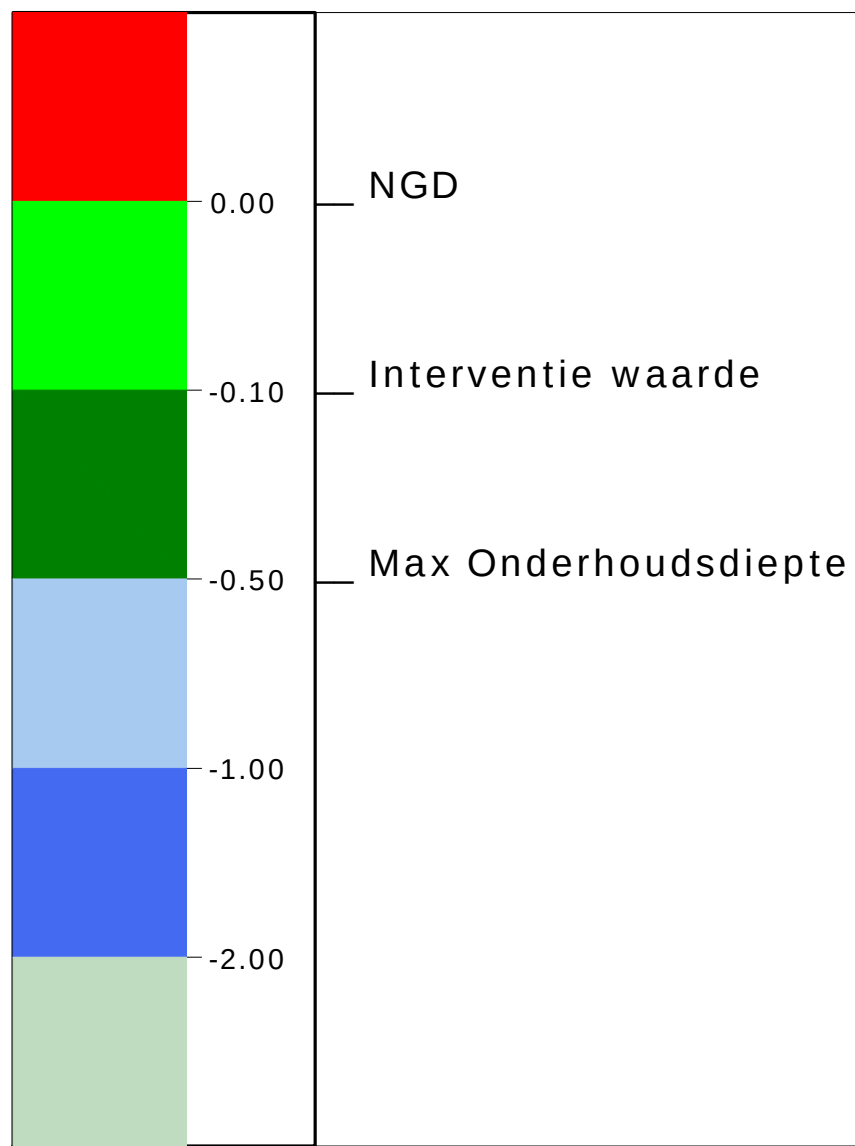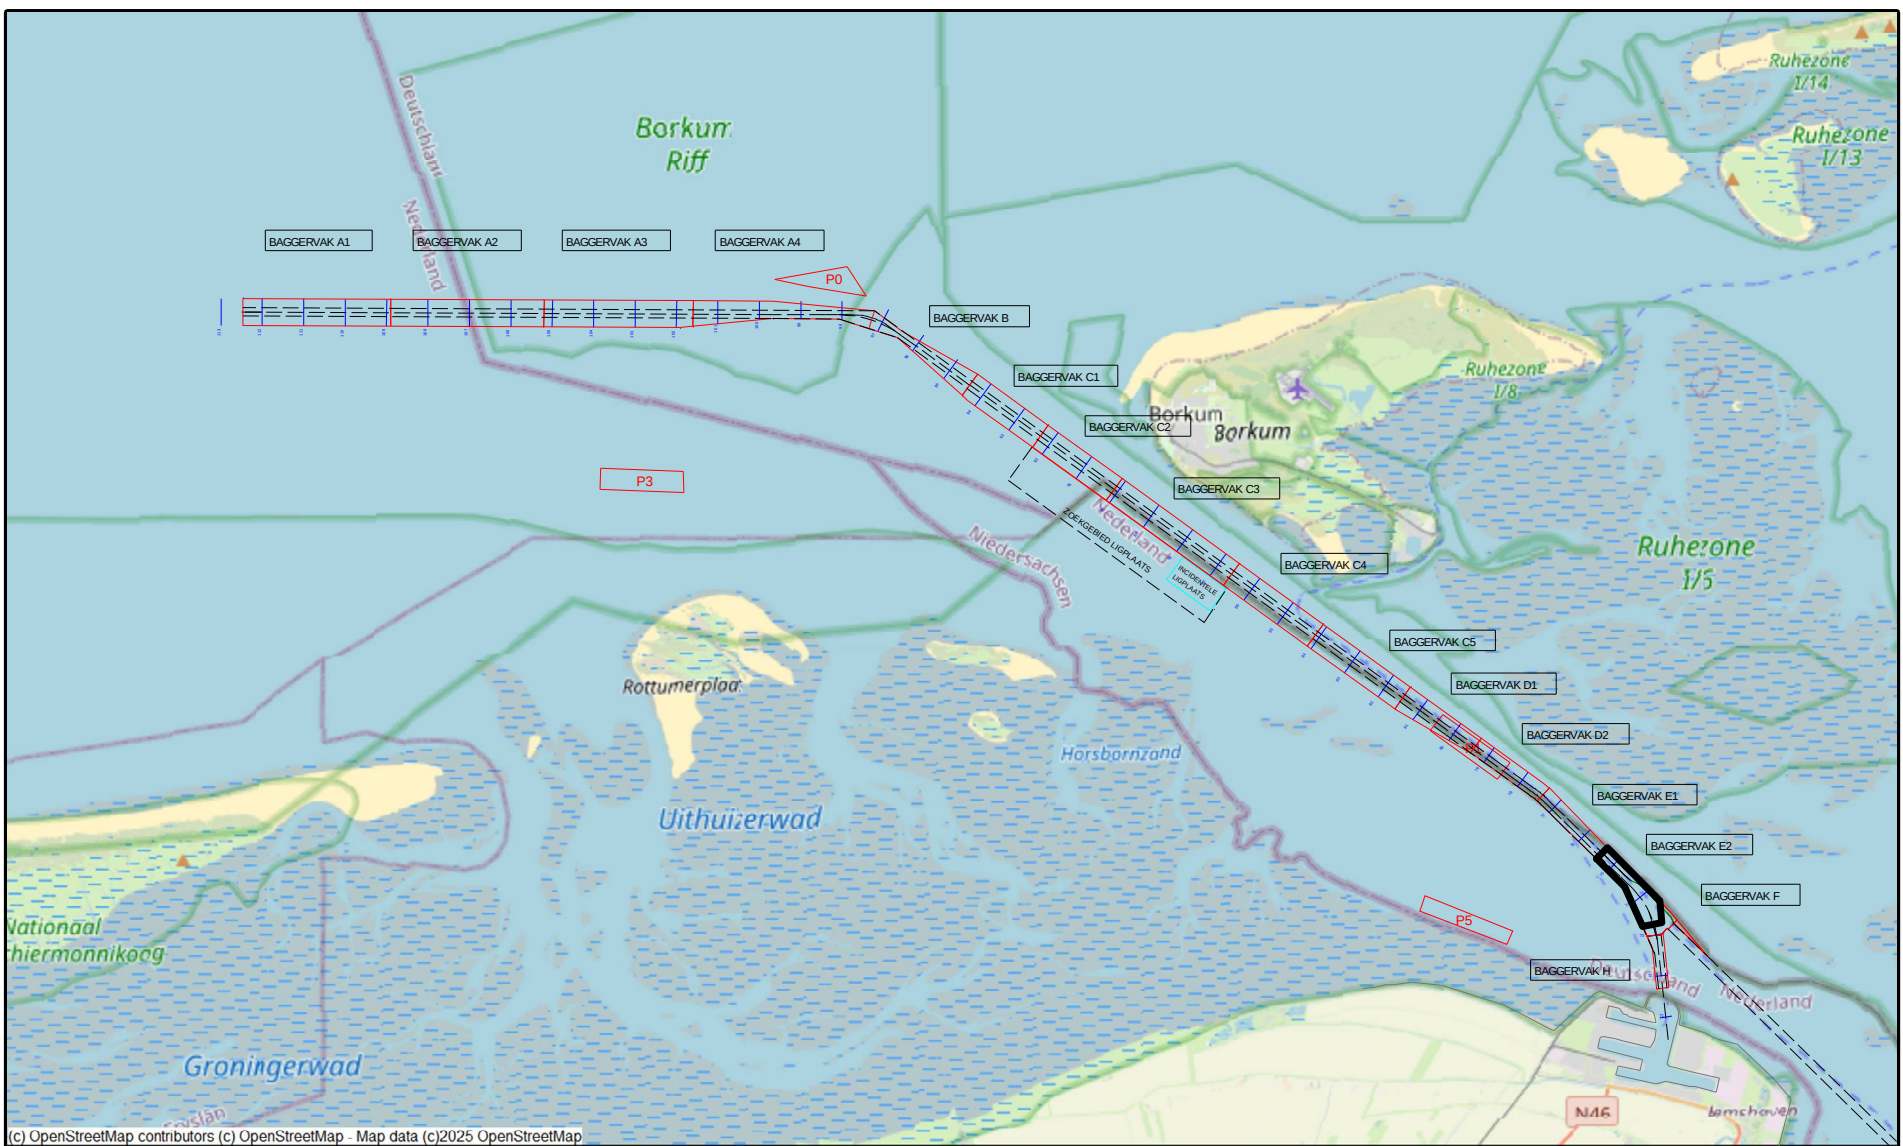

versie C				
versie B				
versie A				
wijziging	betreft		datum	initialen
VAN DEN HERIK - SLIEDRECHT Peil- en meetdienst Industrieweg 24 Postbus 191 3360 AD Sliedrecht tel.0184-412881 fax.0184-411937				
Besteksnaam				
Onderhouds Baggeren Eemsgeul Contractpeiling MEI na Baggerprogramma				
Betreft onderdeel		Besteknummer 31169408		
Eemsgeul vak E2: 05-05-2025 Verschilkaart t.o.v 3dmodel-NGD		Formaat 841 x 1500	Schaal 1 : 2000	
Opdrachtgever		Getekend JBO	Datum 09-05-2025	
Rijkswaterstaat PPO		Tekeningnr 250509_101_01_E2_DIF_M		