



 


Survey Apparatuur		
Survey vaartuig	:	Plen (Van den Herk Sliedrecht)
Echosounder	:	Teledyne RESON SEABAT T50-R
Plaatbepaling	:	RTK GNSS/Applanix INS30
MRU / heading	:	Applanix Wavemaster
SVP	:	Valeport Swift SVP Profiler / (Valeport mini-SVS(head)
Software	:	Teledyne PDS
Geodetische parameters		
Coördinatensysteem	:	Rijksdriehoek
Hcoogte/Dieptes	:	RTK
Geodetische Datum	:	Dutch Datum
Projectie	:	RDNAPTRANS 2018

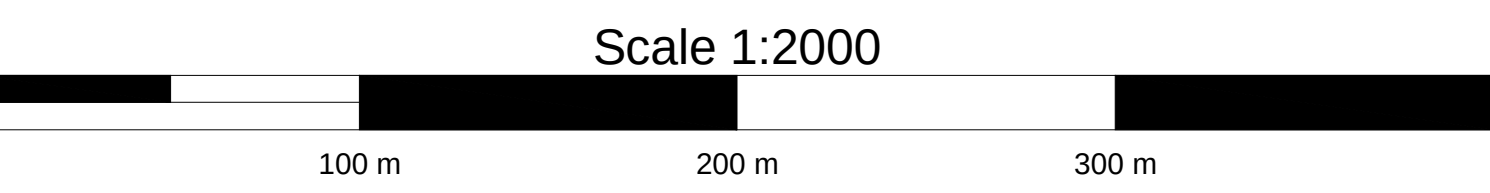

DIEPTECIJFERKAART t.o.v LAT

Dieptekleuren: 1x1m gridcellen t.o.v LAT
Dieptecijfers : minst gepeilde dieptes 1m-cellen in grid 20x20m t.o.v LAT

Eemsgeul vak E2. Nautische Gegarandeerde diepte: NAP -15.00m / LAT -13.10m

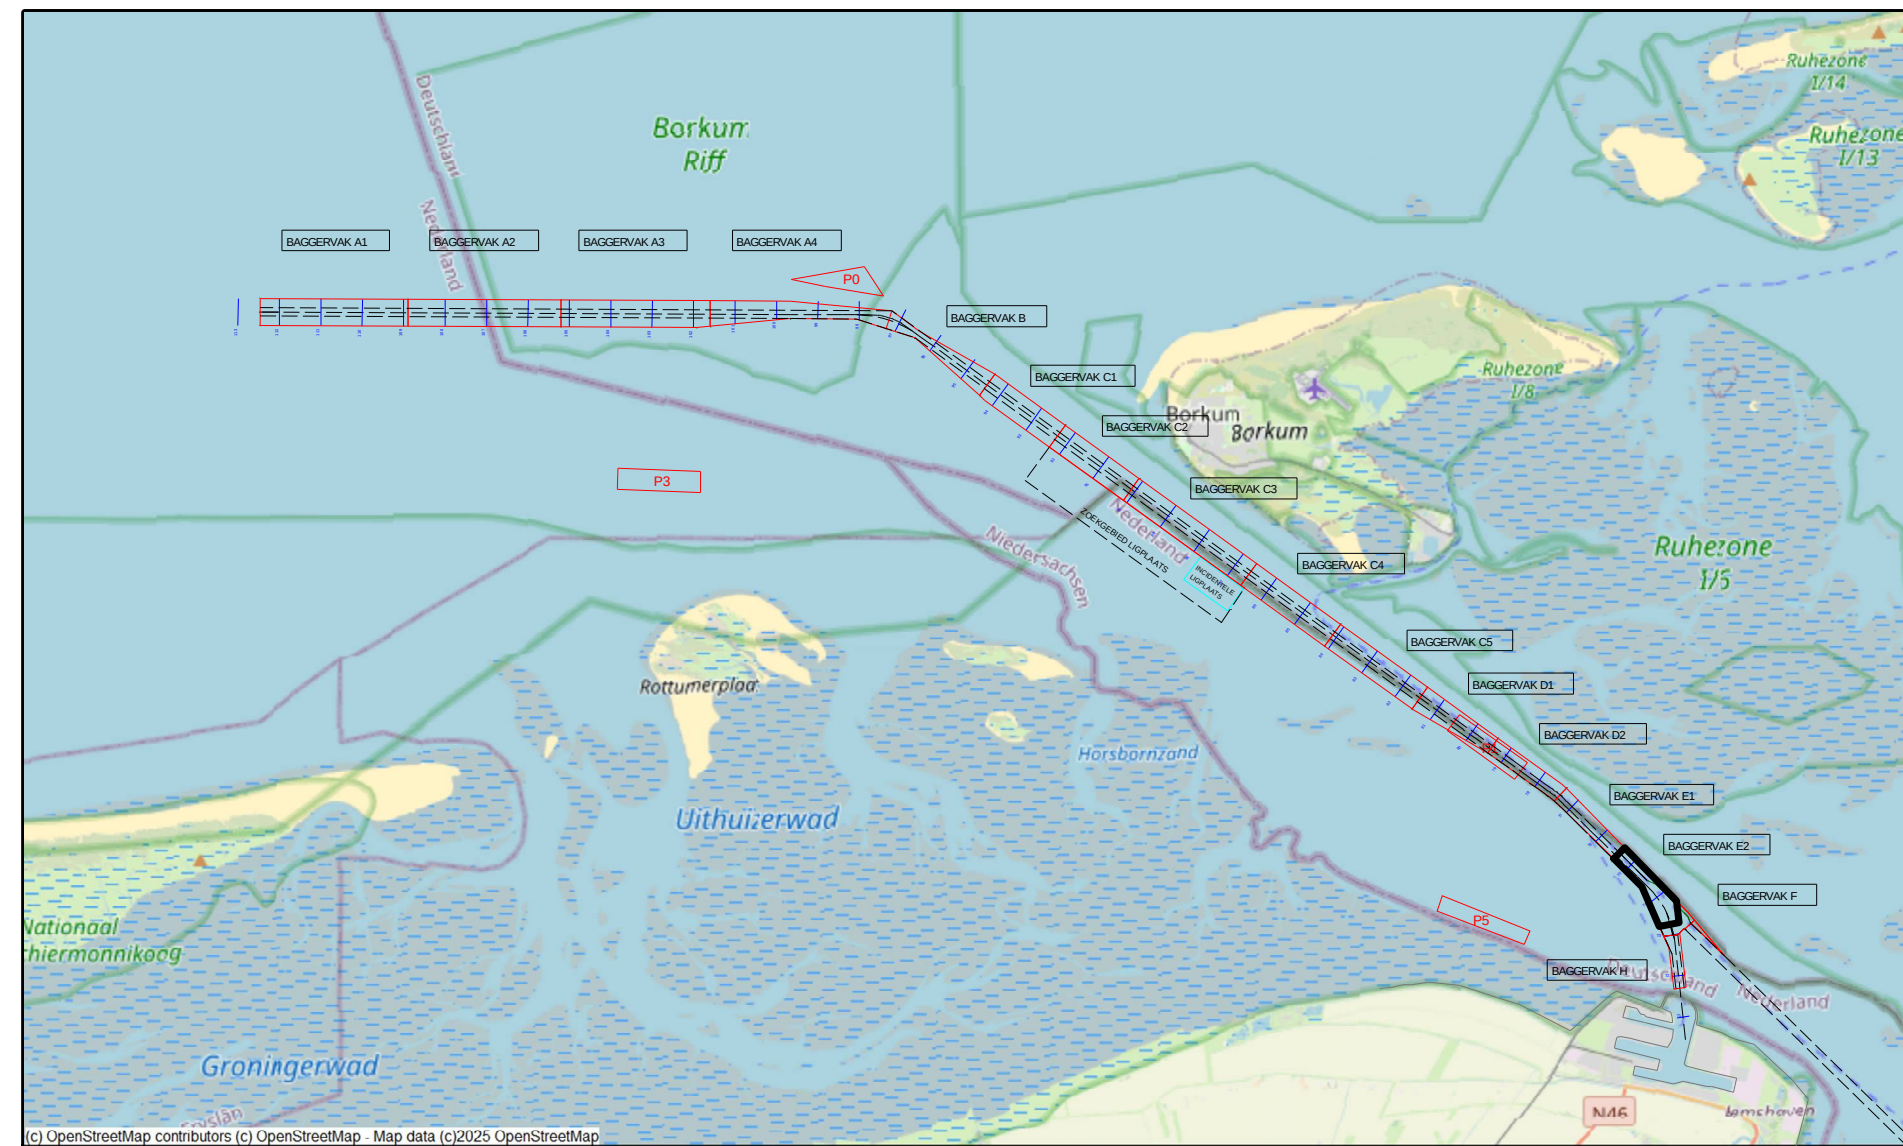

10.00 9.00 8.00 7.00 6.00 5.00 4.00 3.00 2.00 1.00 0.00 -1.00 -2.00 -3.00 -4.00 -5.00 -6.00 -7.00 -8.00 -9.00 -10.00 -11.00 -12.00 -13.00 -14.00 -15.00 -16.00 -17.00 -18.00 -19.00 -20.00	versie C versie B versie A wijziging	betreft	datum	initialen
VAN DEN HERIK - SLIEDRECHT Peil- en meetdienst Industrieweg 24 Postbus 191 3360 AD Sliedrecht tel 0184-412881 fax 0184-411937				
Besteksnaam Onderhouds Baggeren Eemsgeul Contractpeiling ME1 na Baggerprogramma				
Betreft onderdeel Eemsgeul vak E2: 05-05-2025 Dieptecijferkaart t.o.v LAT		Besteknummer 31169408 Formaat 841 x 1500 Schaal 1 : 2000		
Opdrachtgever Rijkswaterstaat PPO		Getekend JBO Datum 09-05-2025 Tekeningnr 250509_102_01_E2_LAT_M		