


 


Survey Apparatuur

Survey vaartuig	:	Sprinter (Van den Herik Sliedrecht)
Echosounder	:	Teledyne RESON SEABAT T50R
Plaatsbepaling	:	RTK GNSS/Applanix INS30
MRU / heading	:	Applanix Wavemaster
SVP	:	Navitronic SVP 14
Software	:	Teledyne

Geodetische Parameters



Coördinatensysteem	:	Rijksdriehoek
Hoogte/Dieptes	:	RTK
Geodetische Datum	:	Dutch Datum
Projectie	:	RDNAPTRANS 2018

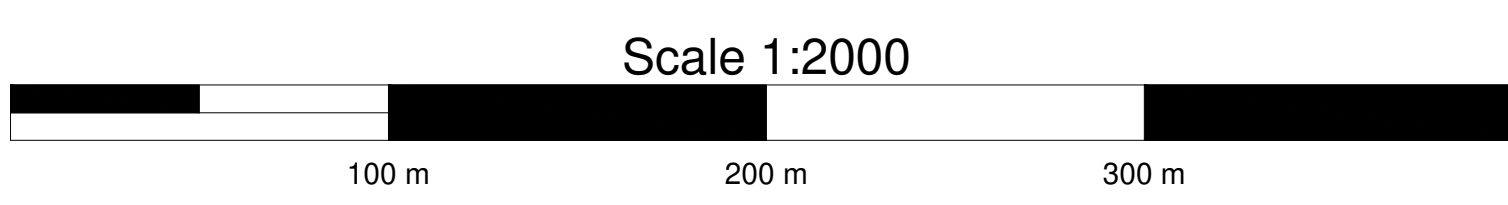

VERSCHILKAART t.o.v meting APRIL

Dieptekleuren: 1x1m gridcellen verschil t.o.v vorige peiling
Dieptecijfers : verschillen 1m-cellen in grid 20x20m verschil t.o.v meting APRIL

Eemsgeul vak F. Nautische Gegarandeerde diepte: NAP -11.40m / LAT -9.50m

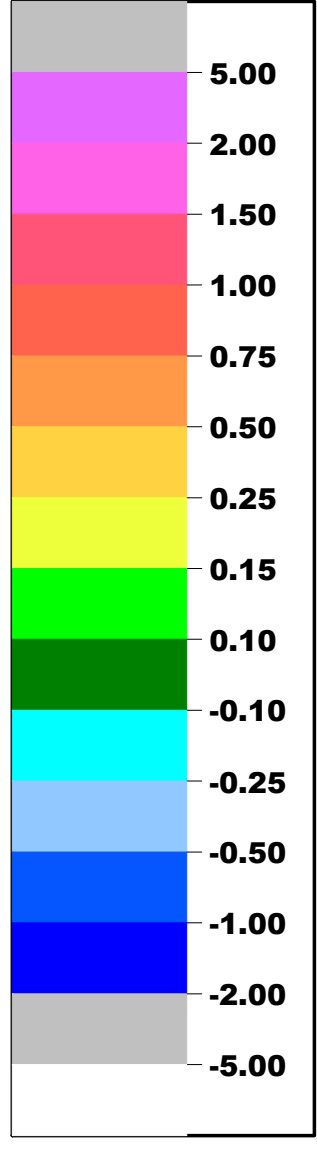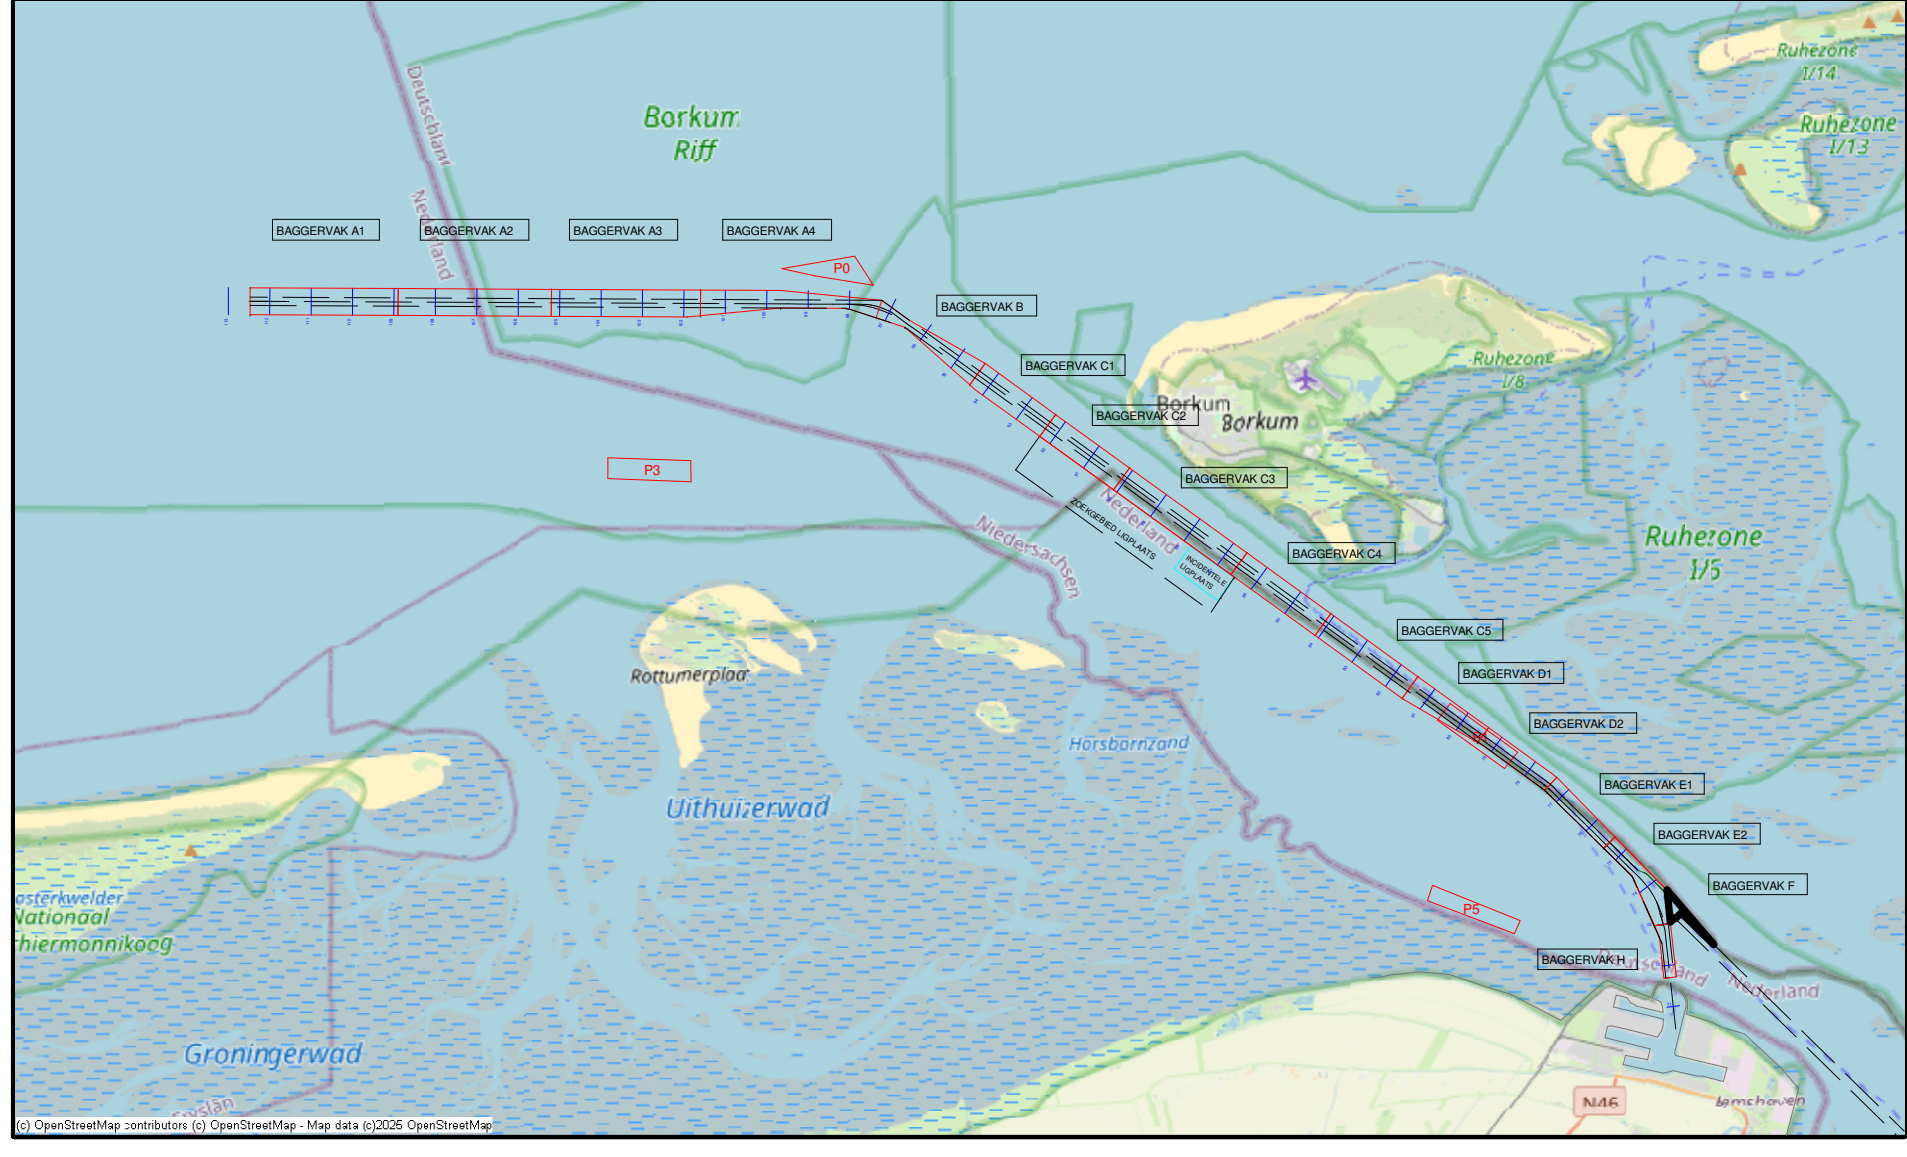

versie C			
versie B			
versie A			
wijziging	betreft	datum	initialen

VAN DEN HERIK - SLIEDRECHT
Peil- en meetdienst
Industrieweg 24 Postbus 191 3360 AD Sliedrecht tel 0134-412881 fax 0134-411937

Besteksnaam	
Onderhouds Baggeren Eemsgeul	
Contractpeiling MEI na Baggerprogramma	

Besteknummer	31169408
Formaat	841 x 1500
Schaal	1 : 2000

Betreft onderdeel	Eemsgeul vak F: 05-05-2025
Verschilkaart t.o.v meting April	

Opdrachtgever	Rijkswaterstaat PPO
Getekend	MJA
Tekeningnr.	250601_103_01_F_DIF_M
Datum	05-05-2025