



 


| Survey Apparatuur      |                                                        |
|------------------------|--------------------------------------------------------|
| Survey vaartuijg       | Pien (Van den Herik Sliedrecht)                        |
| Echosounder            | Teledyne RESON SEABAT T50-R                            |
| Plaatbepaling          | RTK GNSS/Applanix INS30                                |
| MRU / heading          | Applanix Wavemaster                                    |
| SVP                    | Valeport Swift SVP Profiler / (Valeport mini-SVS(head) |
| Software               | Teledyne PDS                                           |
| Geodetische parameters |                                                        |
| Coördinatensysteem     | Rijksdriehoek                                          |
| Hoogte/Dieptes         | RTK                                                    |
| Geodetische Datum      | Dutch Datum                                            |
| Projectie              | RDNAPTRANS 2018                                        |

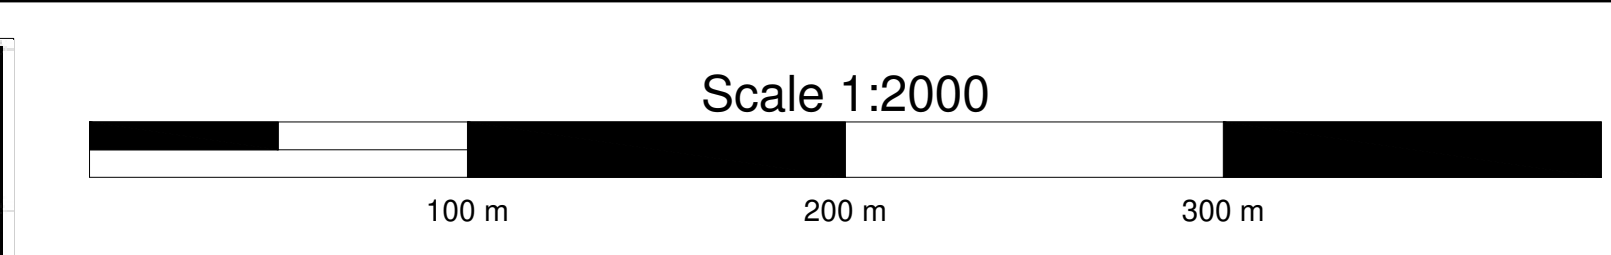


## DIEPTECIJFERKAART t.o.v NAP

Dieptekleuren: 1x1m gridcellen t.o.v NAP  
Dieptecijfers : minst gepeilde dieptes 1m-cellen in grid 20x20m t.o.v. NAP

**Eemsgeul vak C1. Nautische Gegarandeerde diepte: NAP -15.30m / LAT -13.60m**

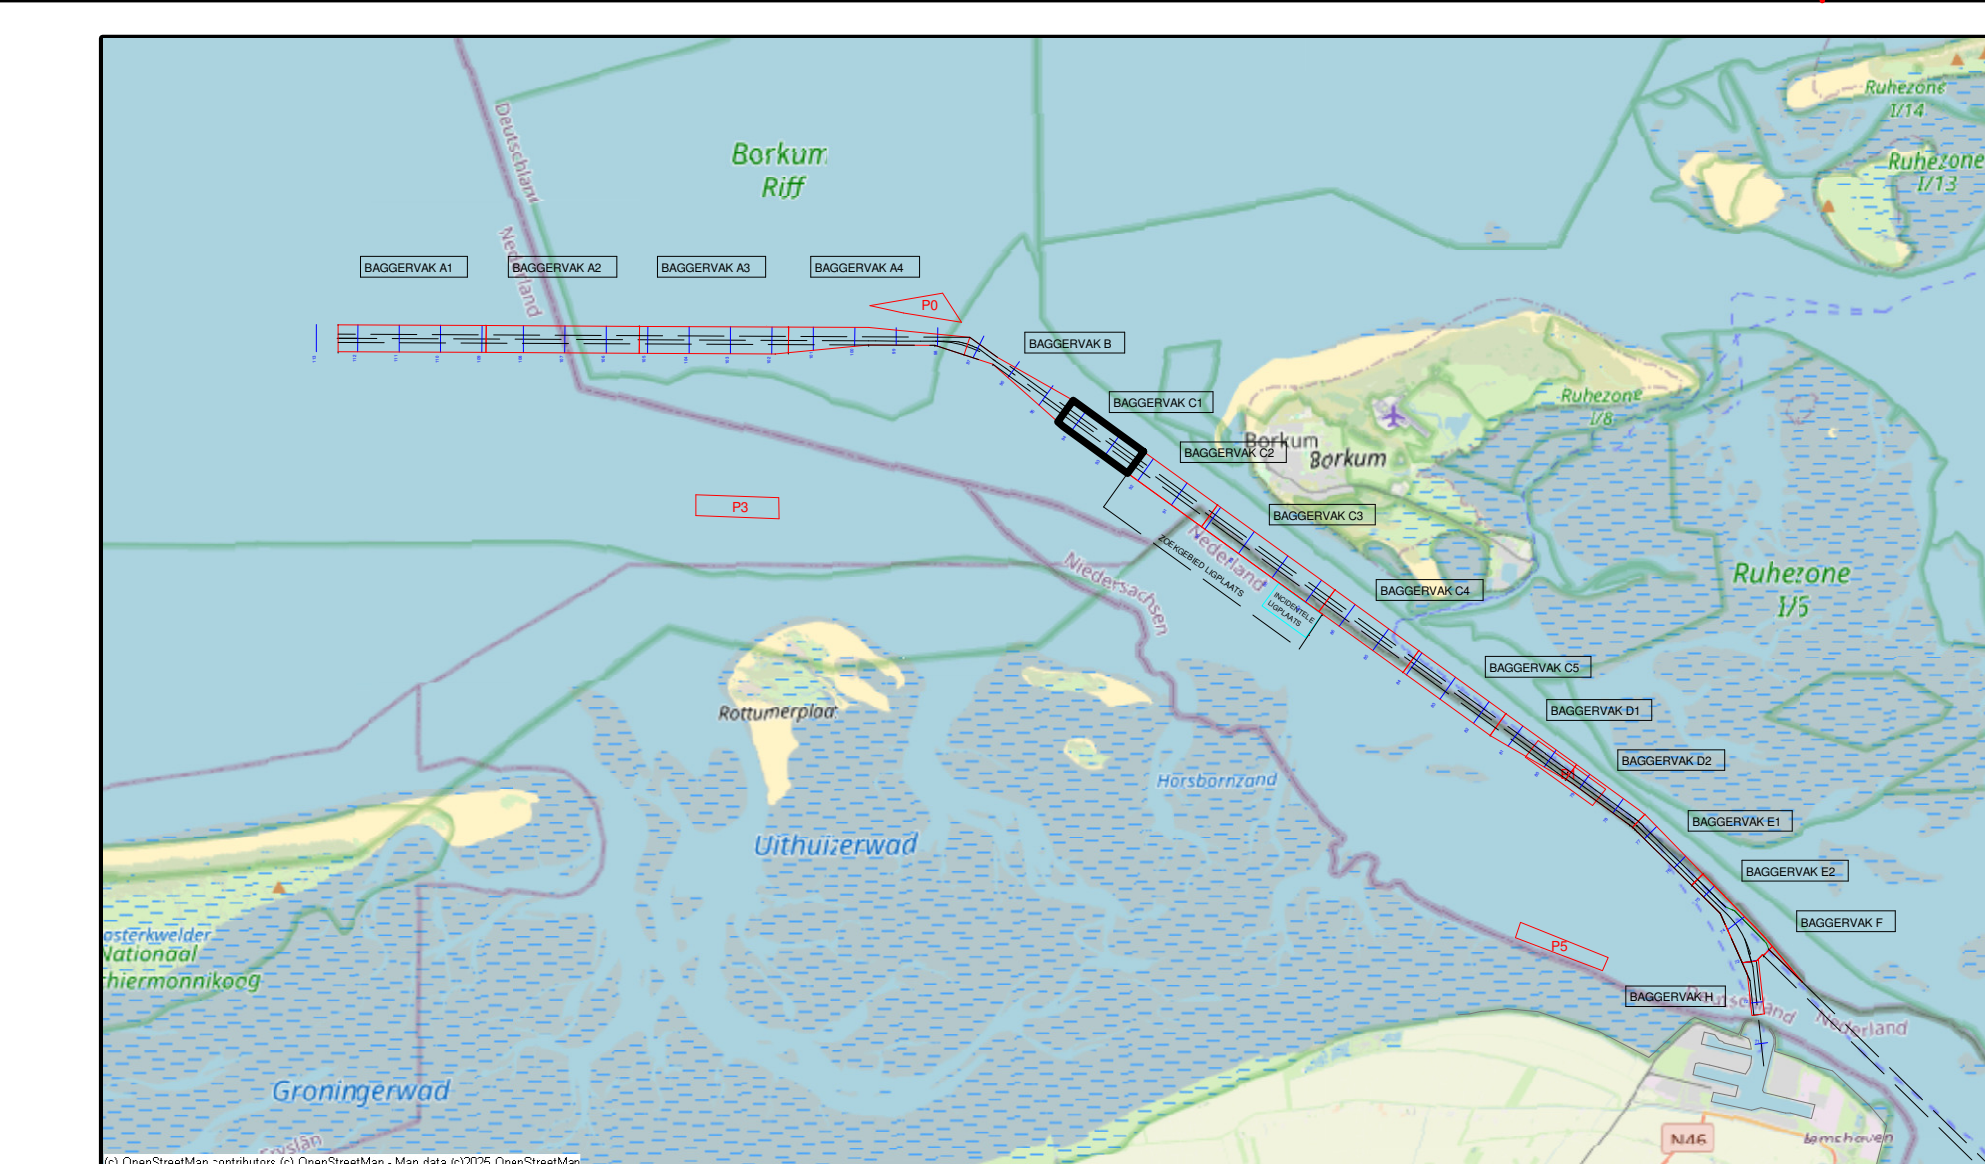
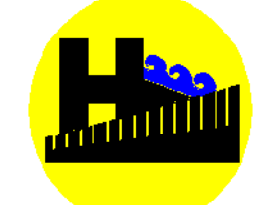
|   |         |                        |           |
|---|---------|------------------------|-----------|
| versie C   |         |                        |           |
| versie B   |         |                        |           |
| versie A   |         |                        |           |
| wijziging   | betreft | datum                  | initialen |
|  <b>VAN DEN HERIK - SLIEDRECHT</b> |         |                        |           |
| Peil- en meetdienst   |         |                        |           |
| Industrieweg 24 Postbus 191 3360 AD Sliedrecht tel 0134-412881 fax 0184-411937                                          |         |                        |           |
| Besteksnaam   |         |                        |           |
| Onderhouds Baggeren Eemsgeul                                                                                            |         |                        |           |
| Contractpeiling MEI na Baggerprogramma                                                                                  |         |                        |           |
| Betreft onderdeel   |         | Besteknummer           |           |
| Eemsgeul vak C1: 08-05-2025                                                                                             |         | 31169408               |           |
| Dieptecijferkaart t.o.v NAP                                                                                             |         | Formaat                | Schaal    |
|   |         | 841 x 1500             | 1 : 2000  |
| Opdrachtgever   |         | Getekend               | Datum     |
| Rijkswaterstaat PPO   |         | MJA                    | 12-5-2025 |
|   |         | Tekeningnr.            |           |
|   |         | 250512_100_01_C1_NAP_M |           |