


 


Survey Apparatuur

Survey vaartuig	: Pien (Van den Herik Sliedrecht)
Echosounder	: Teledyne RESON SEABAT T50-R
Plaatbepaling	: RTK GNSS/Applanix INS30
MRU / heading	: Applanix Wavemaster
SVP	: Valeport Swift SVP Profiler / (Valeport mini-SVS(head)
Software	: Teledyne PDS

Geodetische parameters



Coördinatensysteem	: Rijksdriehoek
Hoogte/Dieptes	: RTK
Geodetische Datum	: Dutch Datum
Projectie	: RDNAPTRANS 2018

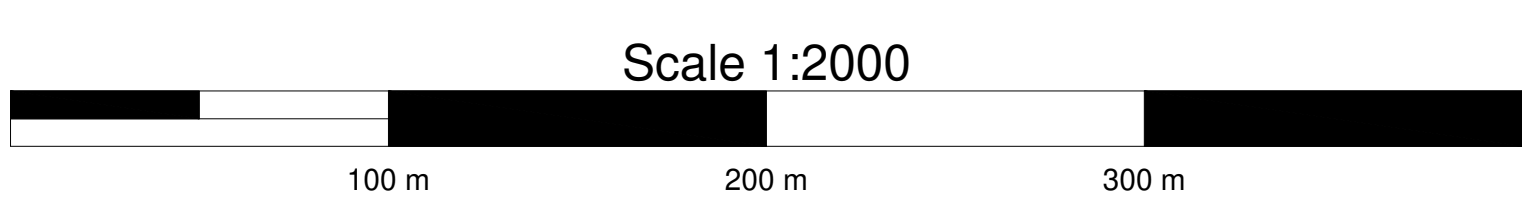

DIEPTECIJFERKAART t.o.v LAT

Dieptekleuren: 1x1m gridcellen t.o.v LAT
Dieptecijfers : minst gepelde dieptes 1m-cellen in grid 20x20m t.o.v. NAP

Eemsgeul vak C1. Nautische Gegarandeerde diepte: NAP -15.30m / LAT -13.60m

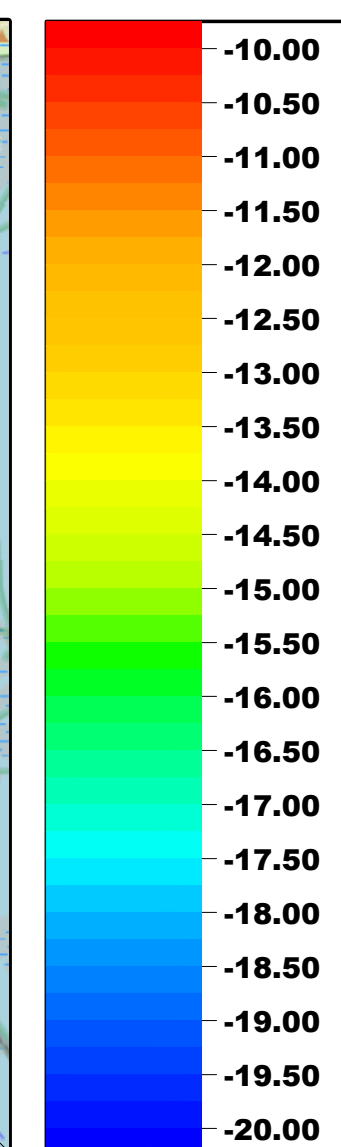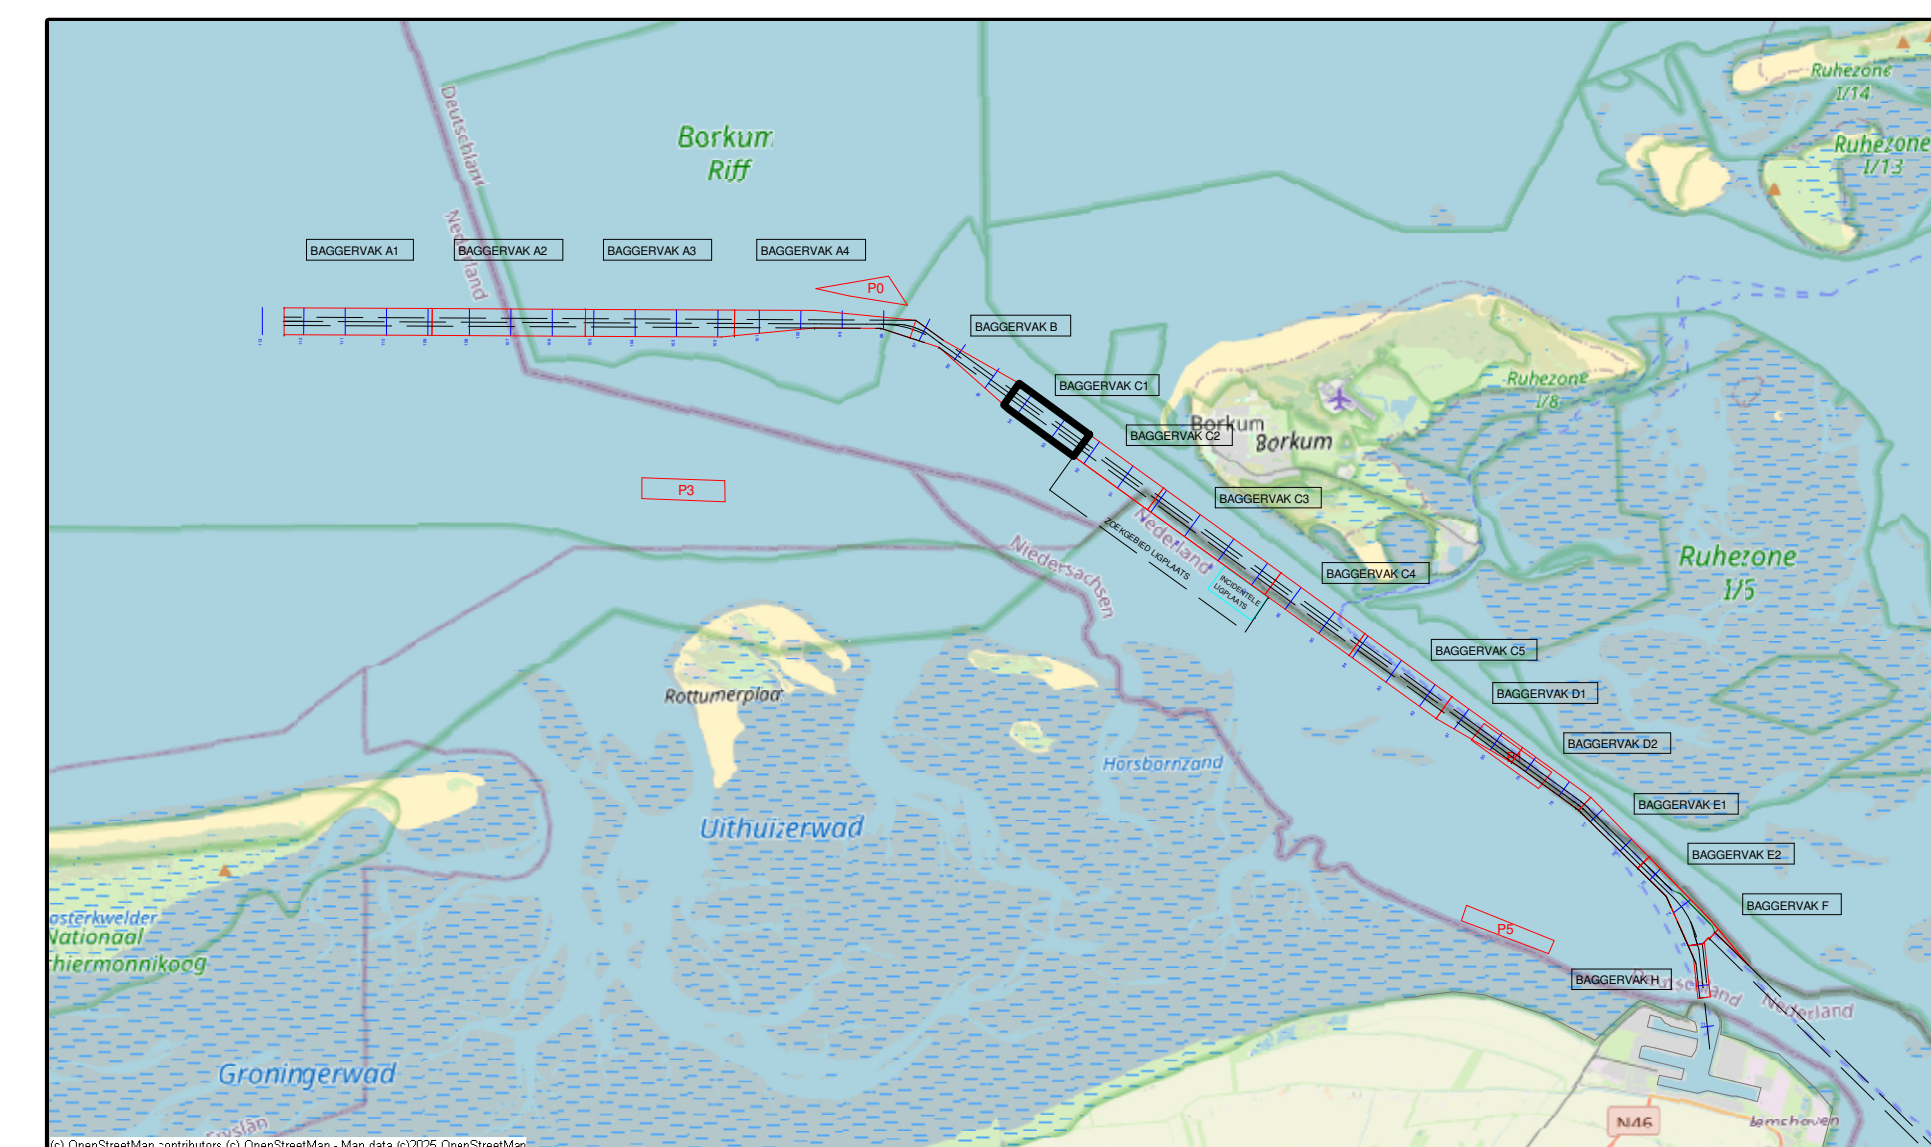

versie C			
versie B			
versie A			
wijziging	betreft	datum	initialen
VAN DEN HERIK - SLIEDRECHT			
Peil- en meetdienst			
Industrieweg 24 Postbus 191 3360 AD Sliedrecht tel 0134-412881 fax 0184-411937			
Besteksnaam			
Onderhouds Baggeren Eemsgeul			
Contractpeiling MEI na Baggerprogramma			
Betreft onderdeel		Besteknummer	
Eemsgeul vak C1: 08-05-2025		31169408	
Dieptecijferkaart t.o.v LAT		Formaat	Schaal
		841 x 1500	1 : 2000
Opdrachtgever		Getekend	Datum
Rijkswaterstaat PPO		MJA	12-5-2025
		Tekeningnr.	
		250512_102_01_C1_LAT_M	