


Survey Apparatuur	
Survey vaartuig	Pien (Van den Herik Sliedrecht)
Echosounder	Teledyne RESON SEABAT T50-R
Plaatbepaling	RTK GNSS/Applanix INS30
MRU / heading	Applanix Wavemaster
SVP	Valeport Swift SVP Profiler / Valeport mini-SVP(head)
Software	Teledyne PDS

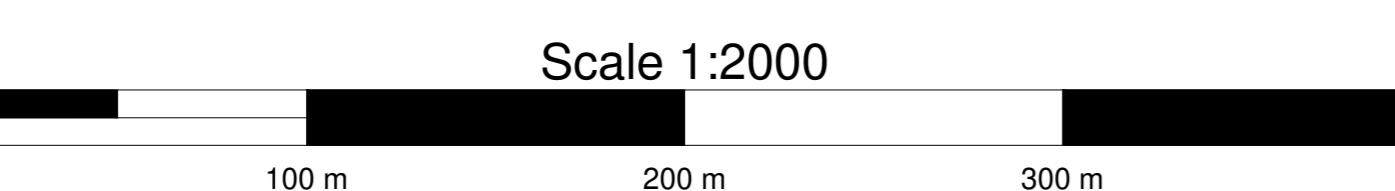


## VERSCHILKAART t.o.v meting APRIL

Dieptekleuren: 1x1m gridcellen verschil t.o.v vorige peiling

Dieptecijfers : verschillen 1m-cellens in grid 20x20m verschil t.o.v meting APRIL

Eemsgeul vak C1. Nautische Gegarandeerde diepte: NAP -15.30m / LAT -13.60m

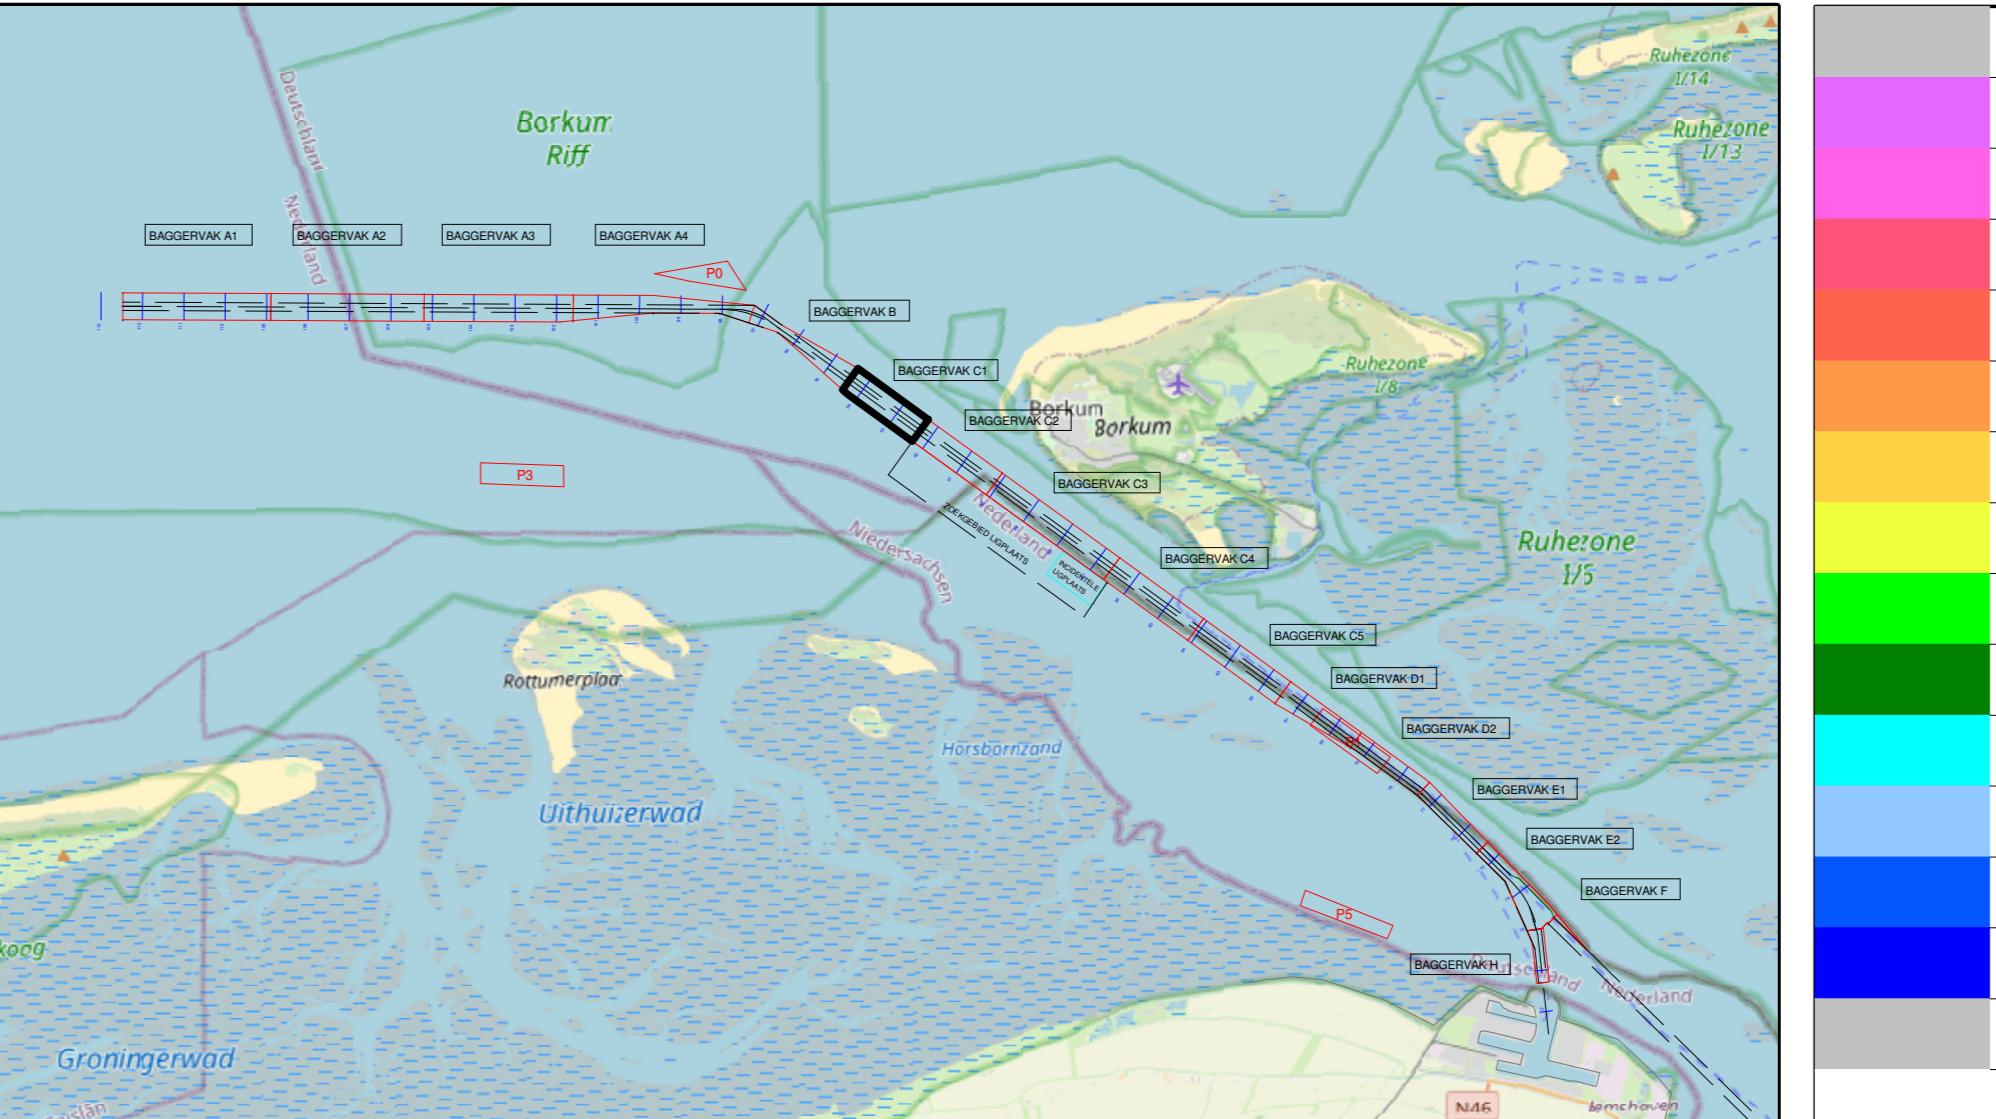

	5.00	2.00	-1.00	-5.00
versie C				
versie B				
versie A				
wijziging				
betrek				
<b>VAN DEN HERIK - SLIEDRECHT</b>				
Peil- en meetdienst				
Industrieweg 24 Postbus 191 3360 AD Sliedrecht tel.0184-412881 fax.0184-411937				
Bestelsnaam				
Onderhouds Baggeren Eemsgeul				
Contractpeiling MEI na Baggerprogramma				
Betreft onderdeel				
Bestelsnummer 31169408				
Eemsgeul vak C1: 08-05-2025				
Verschilkaart t.o.v meting APRIL				
Formaat 841 x 1500				
Schaal 1 : 2000				
Copdrachtgever MJA				
Datum 12-5-2025				
Tekeningnr. 250512_103_01_C1_DIF_M				