


 


Survey Apparatuur

Survey vaartuig	Plen (Van den Herik Sliedrecht)
Echosounder	Teledyne RESON SEABAT T50-R
Plaatsbepaling	RTK GNSS/Applanix INS30
MRU / heading	Applanix Wavemaster
SVP	Valeport Swift SVP Profiler / (Valeport mini-SVS(head)
Software	Teledyne PDS

Geodetische parameters

Coördinatensysteem	Rijksdriehoek
Hoogte/Dieptes	RTK
Geodetische Datum	Dutch Datum
Projectie	RDNAPTRANS 2018


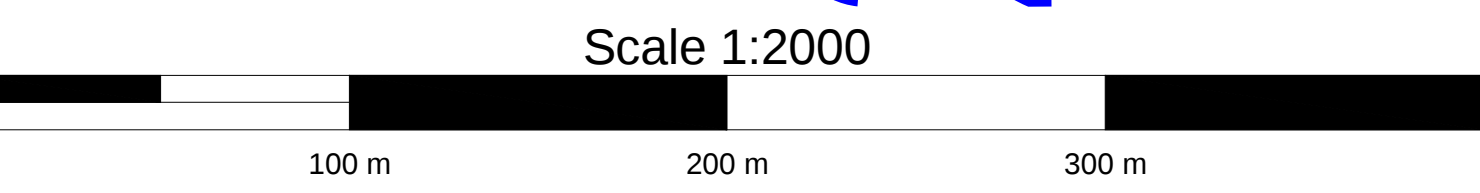


VERSCHILKAART t.o.v 3dmodel-NGD

Dieptekleuren: 1x1m gridcellen verschil t.o.v NGD

Dieptecijfers : minst gepeilde dieptes 1m-cellen in grid 20x20m verschil t.o.v NGD

Eemsgeul vak C2. Nautische Gegarandeerde diepte: NAP -15.90m / LAT -14.20m

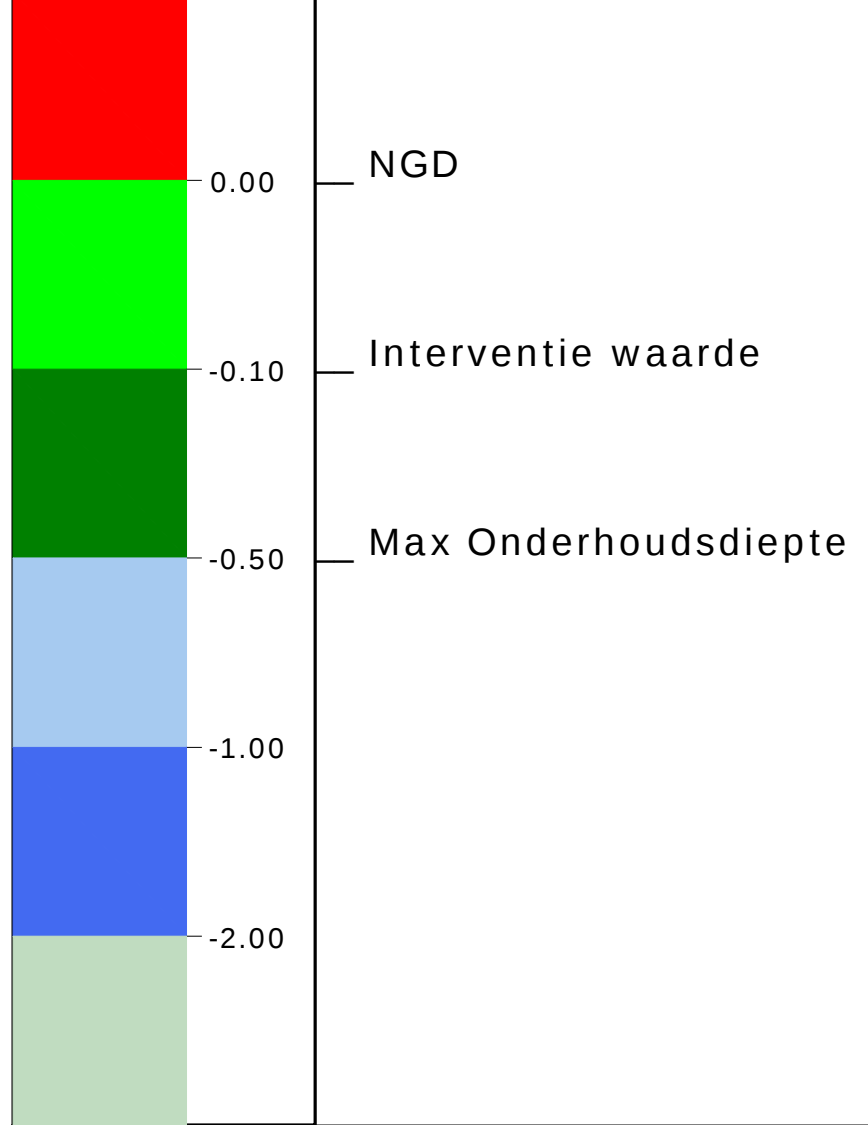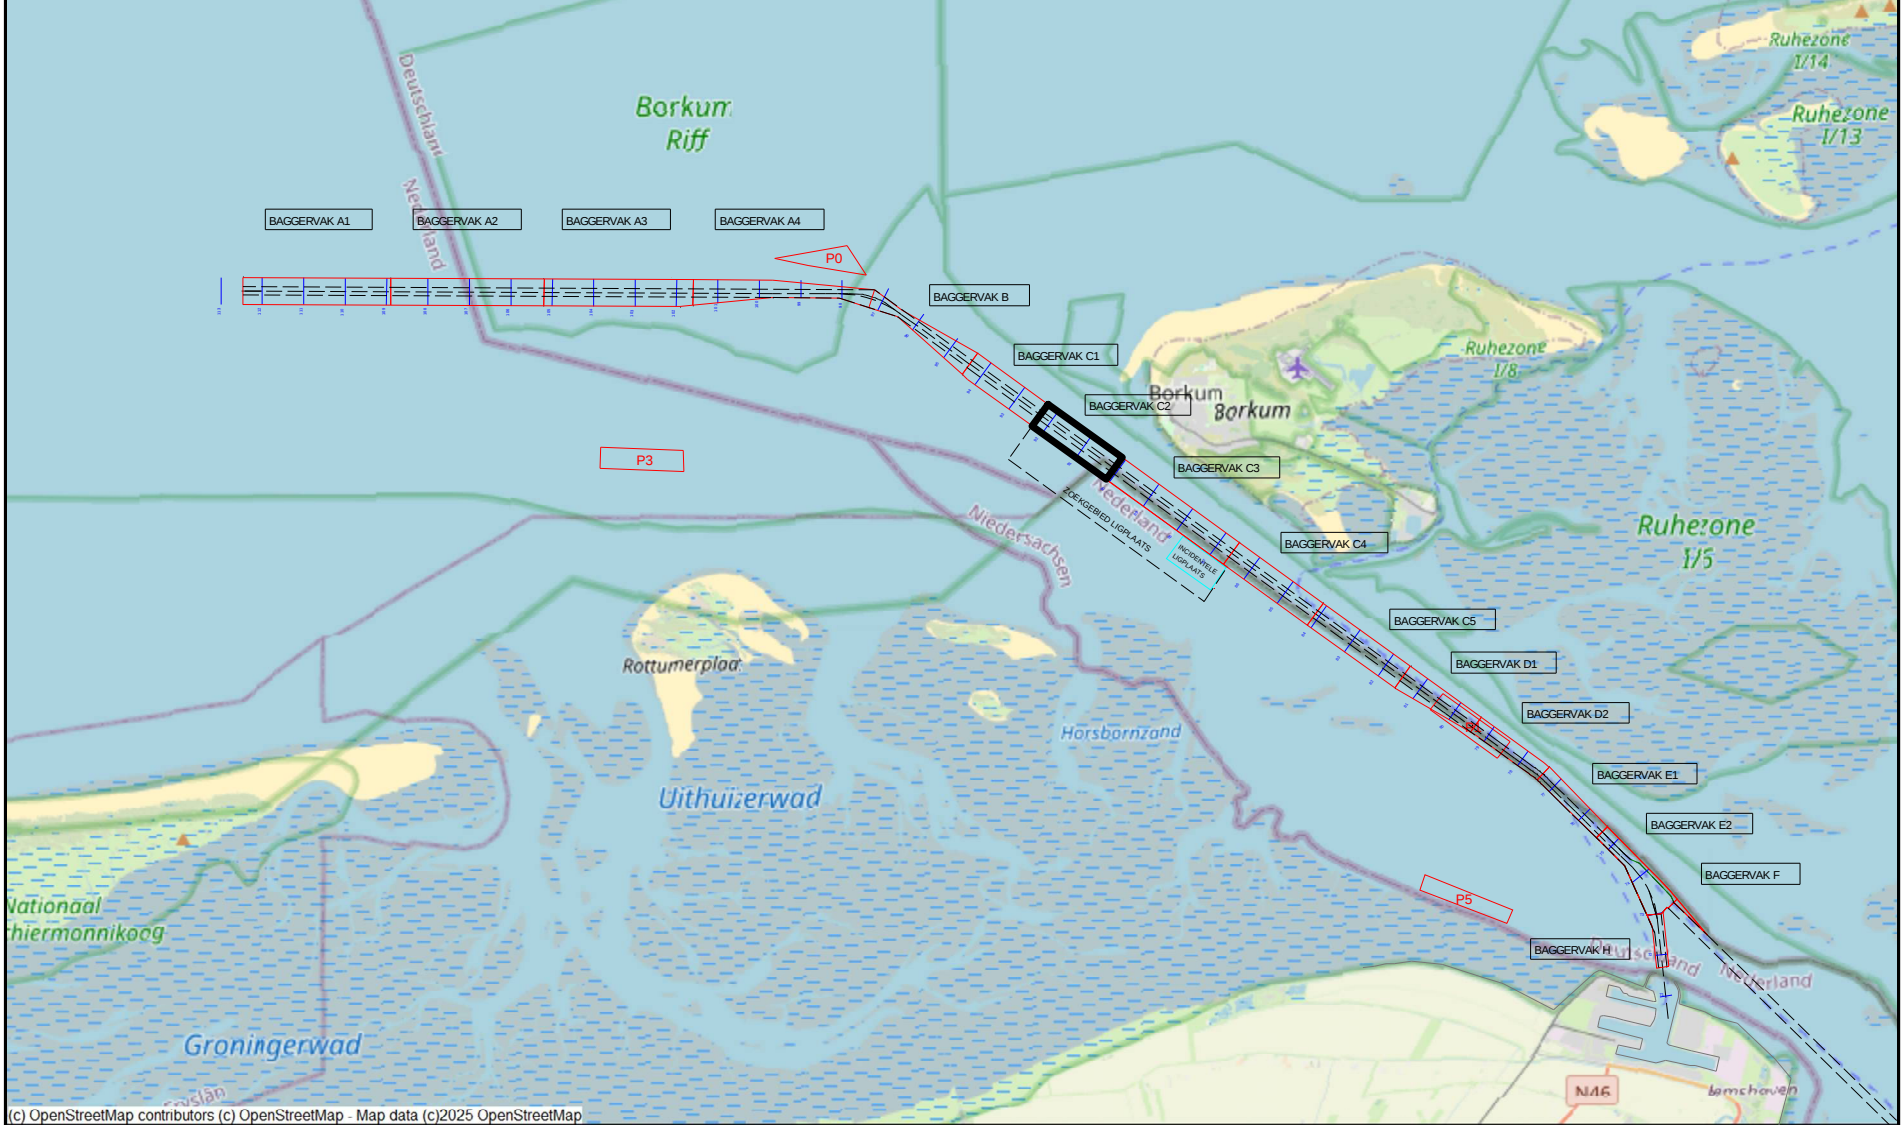

versie C			
versie B			
versie A			
wijziging	betreft		datum

VAN DEN HERIK - SLIEDRECHT

Peil- en meetdienst

Industrieweg 24 Postbus 191 3360 AD Sliedrecht tel 0184-412881 fax 0184-411937

Besteksnaam	Onderhouds Baggeren Eemsgeul
Betreft onderdeel	Contractpeiling MEI na Baggerprogramma
Eemsgeul vak C2: 08-05-2025	Besteknummer 31169408
Verschilkaart t.o.v 3dmodel-NGD	Formaat 841 x 1500
Opdrachtgever	Getekend JBO
Rijkswaterstaat PPO	Datum 13-05-2024
	Tekeningnr 250513_101_01_C2_DIF_M