


 


Survey Apparatuur

Survey vaartuig	:	Plien (Van den Herik Sliedrecht)
Echosounder	:	Teldyne RESON SEABAT T50-R
Plaatbepaling	:	RTK GNSS/Applanix INS30
IMRU / heading	:	Applanix Wavemaster
SVP	:	Valeport Swift SVP Profiler / (Valeport mini-SVS(head)
Software	:	Teldyne PDS

Geodetische parameters

Coördinatsysteem	:	Rijksdriehoek
Hcogte/Dieptes	:	RTK
Geodetische Datum	:	Dutch Datum
Projectie	:	RDNAPTRANS 2018


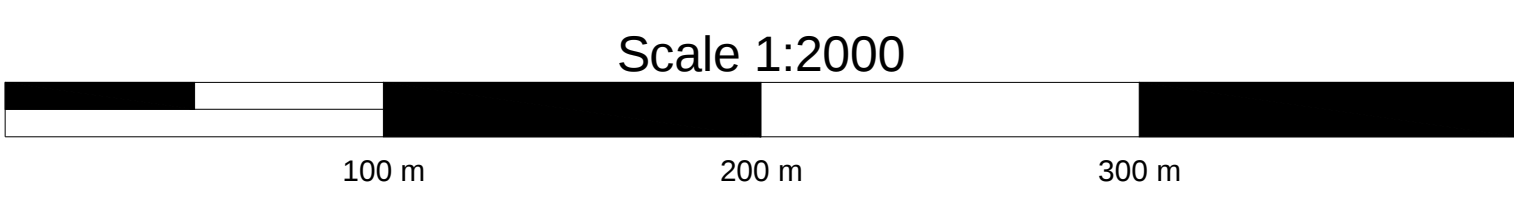


DIEPTECIJFERKAART t.o.v LAT

Dieptekleuren: 1x1m gridcellen t.o.v LAT

Dieptecijfers : minst gepeilde dieptes 1m-cellen in grid 20x20m t.o.v. NAP

Eemsgeul vak D2. Nautische Gegarandeerde diepte: NAP -15.30m / LAT -13.50m

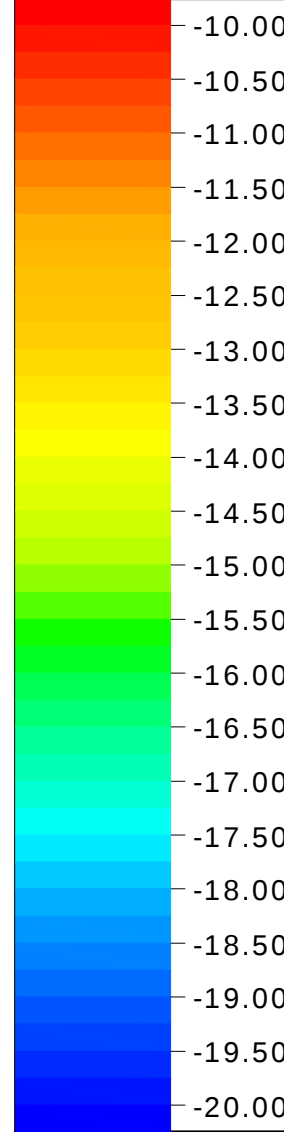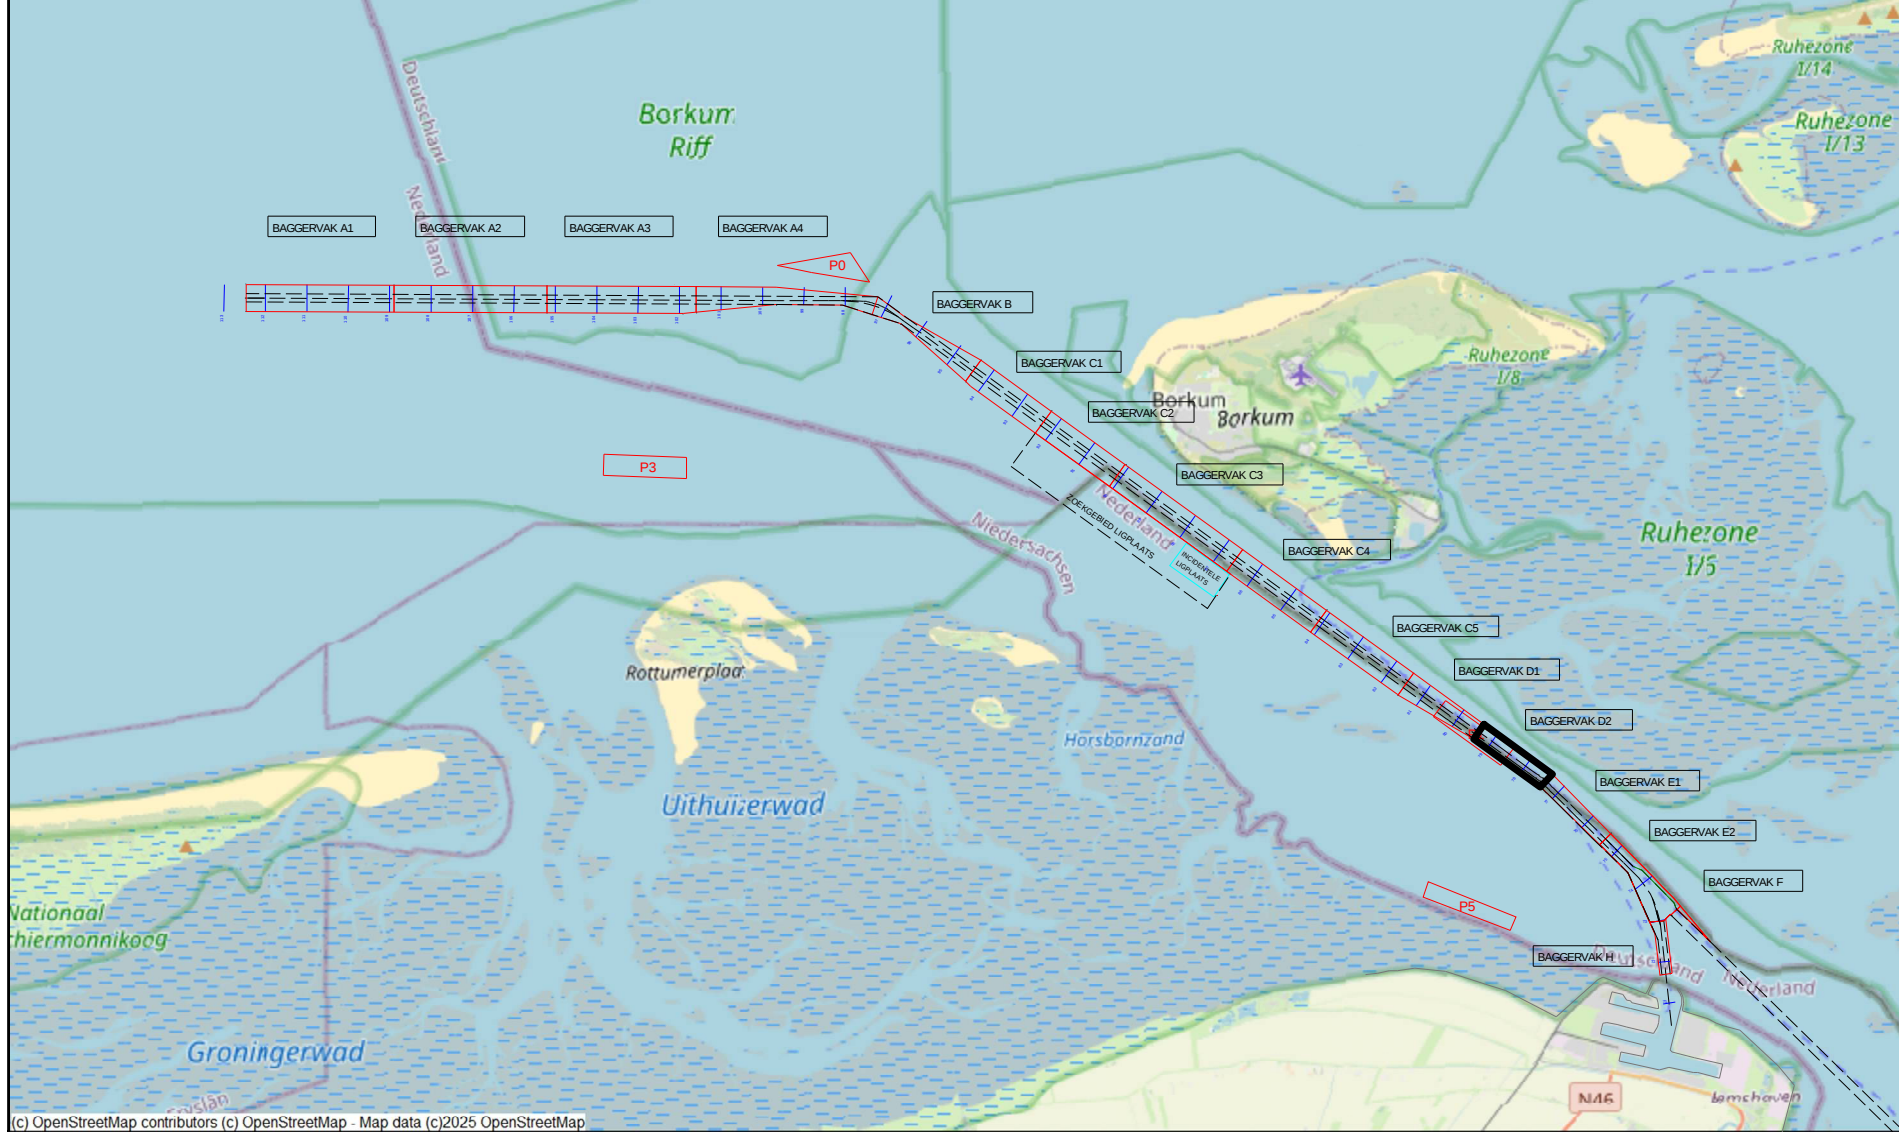

versie C			
versie B			
versie A			
wijziging	betreft	datum	initialen
VAN DEN HERIK - SLIEDRECHT Peil- en meetdienst Industrieweg 24 Postbus 191 3360 AD Sliedrecht tel.0184-412881 fax.0184-411937			
Besteksnaam			
Onderhouds Baggeren Eemsgeul Contractpeiling MEI na Baggerprogramma			
Betreft onderdeel		Besteknummer 31169408	
Eemsgeul vak D2: 12-05-2025 Dieptecijferkaart t.o.v LAT		Formaat 841 x 1500	Schaal 1 : 2000
Opdrachtgever		Getekend JBO	Datum 14-05-2025
Rijkswaterstaat PPO		Tekeningnr. 250514_102_01_D2_LAT_M	