


 

Survey Apparatuur	
Survey vaartuig	Plen (Van den Herik Sliedrecht)
Echosounder	Teldyne RESON SEABAT T50-R
Plaatbepaling	RTK GNSS/Applanix INS30
MRU / heading	Applanix Wavemaster
SVP	Valeport Swift SVP Profiler / (Valeport mini-SVS(head)
Software	Teldyne PDS
Geodetische parameters	
Coördinatensysteem	Rijksdriehoek
Hoogte/Dieptes	RTK
Geodetische Datum	Dutch Datum
Projectie	RDNAPTRANS 2018



Scale 1:2000

100 m 200 m 300 m

VERSCHILKAART t.o.v 3dmodel-NGD

Dieptekleuren: 1x1m gridcellen verschil t.o.v NGD
Dieptecijfers : minst gepeilde dieptes 1m-cellen in grid 20x20m verschil t.o.v NGD

Eemsgeul vak C4. Nautische Gegarandeerde diepte: NAP -15.70m / LAT -13.90m

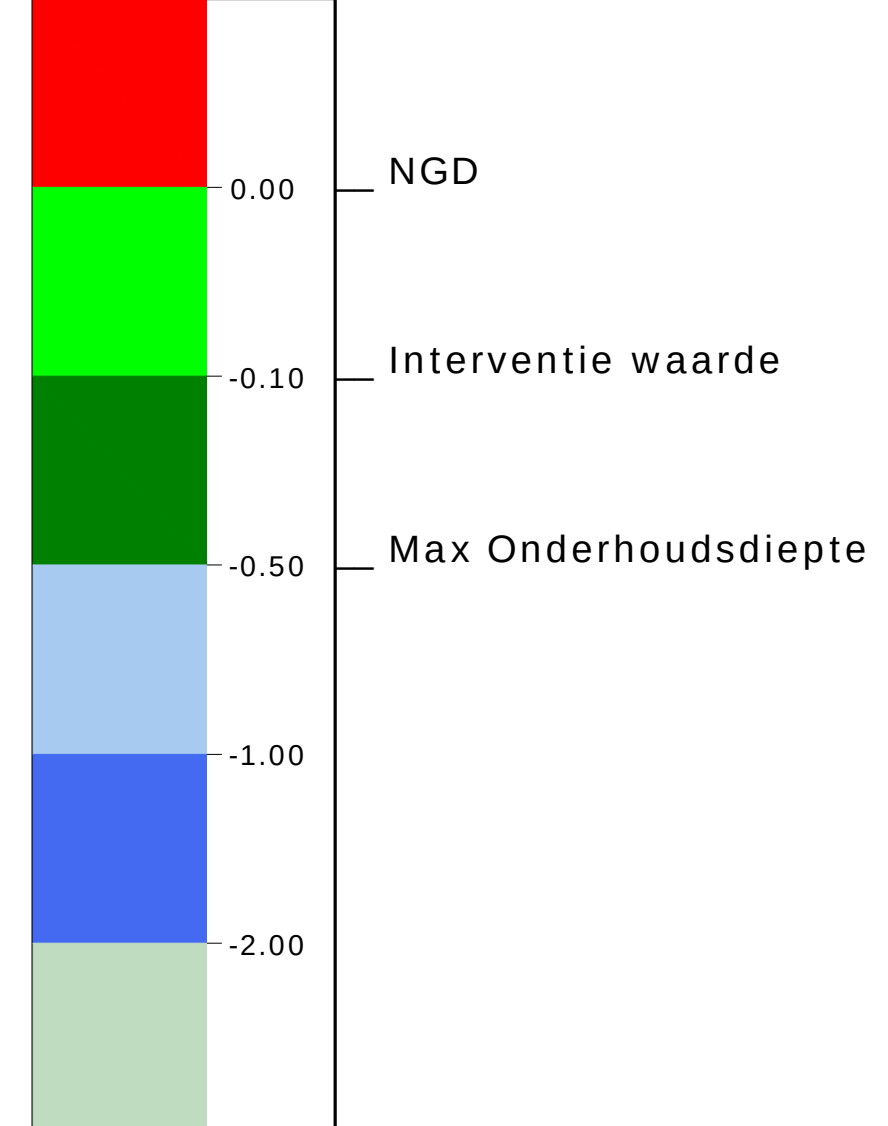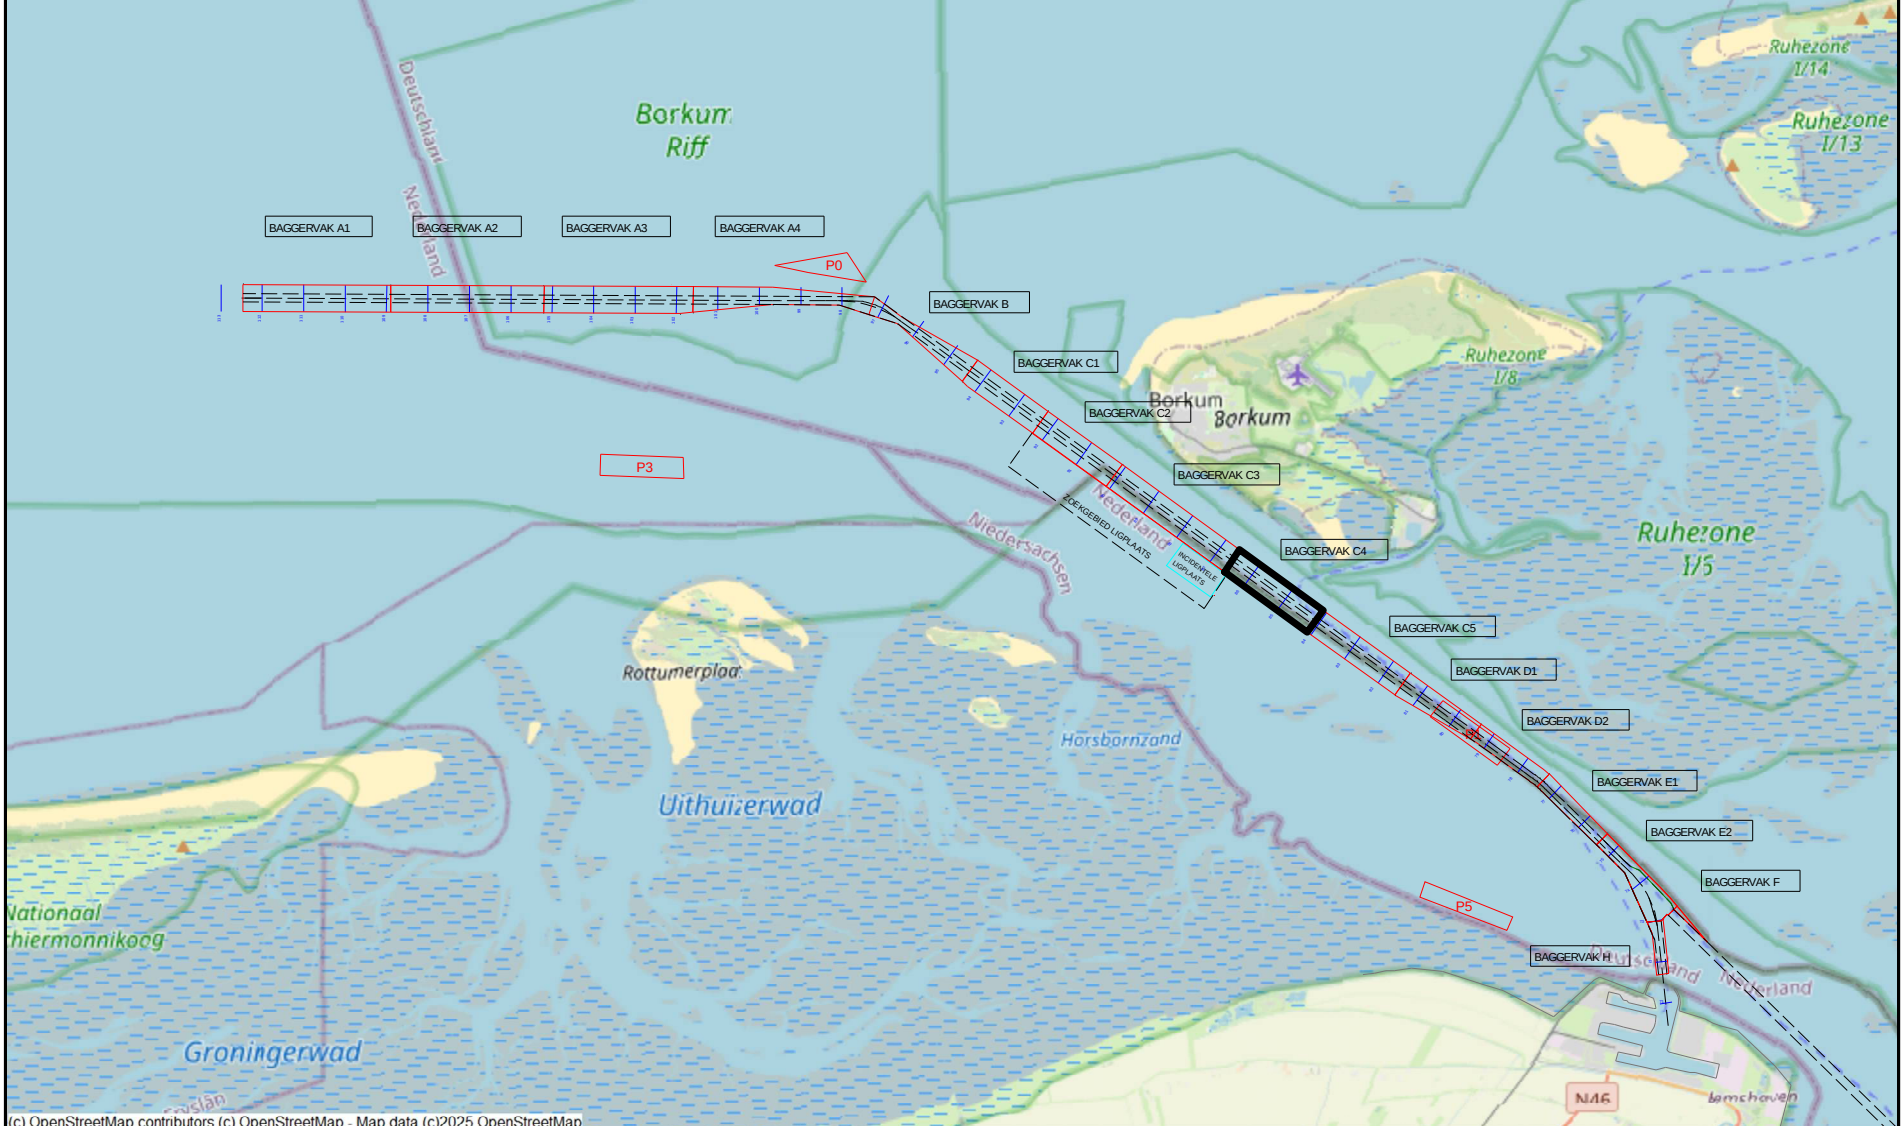

versie C			
versie B			
versie A			
wijziging	betreft	datum	initialen
Besteksnaam			
Onderhouds Baggeren Eemsgeul			
Aantoonpeiling MEI na Baggerprogramma			
Besteknummer		Besteknummer	
31169408		31169408	
Eemsgeul vak C4: 14-05-2025		Formaat	
Verschilkaart t.o.v 3dmodel-NGD		841 x 1500	
Opdrachtgever		Schaal	
Rijkswaterstaat PPO		1 : 2000	
		Getekend	
		JBO	
		Datum	
		15-05-2025	
		Tekeningnr	
		250515_101_01_C4_DIF_ATP	