


 


Survey Apparatuur

Survey vaartuig	:	Pien (Van den Herk Sliedrecht)
Echosounder	:	Teledyne RESON SEABAT T50-R
Plaatbepaling	:	RTK GNSS/Applanix INS30
MRU / heading	:	Applanix Wavemaster
SVP	:	Valeport Swift SVP Profiler / (Valeport mini-SVS(head)
Software	:	Teledyne PDS


Geodetische parameters

Coördinatenstelsysteem	:	Rijksdriehoek
Hoogte/Dieptes	:	RTK
Geodetische Datum	:	Dutch Datum
Projectie	:	RDNAPTRANS 2018

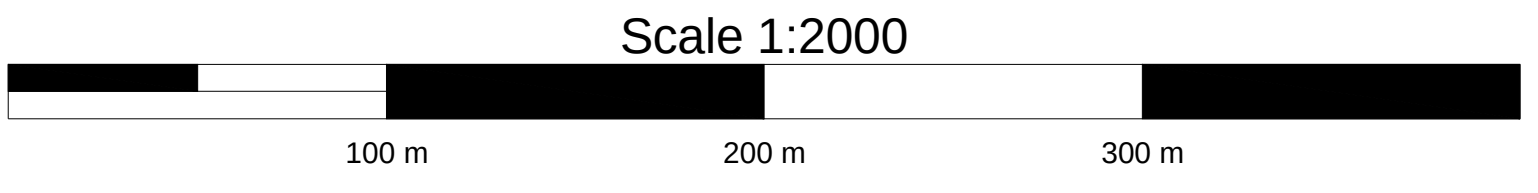

VERSCHILKAART t.o.v meting APRIL

Dieptekleuren: 1x1m gridcellen verschil t.o.v vorige peiling
Dieptecijfers : verschillen 1m-cellen in grid 20x20m verschil t.o.v meting APRIL
Eemsgeul vak A3. Nautische Gegarandeerde diepte: NAP -15.90m / LAT -14.30m

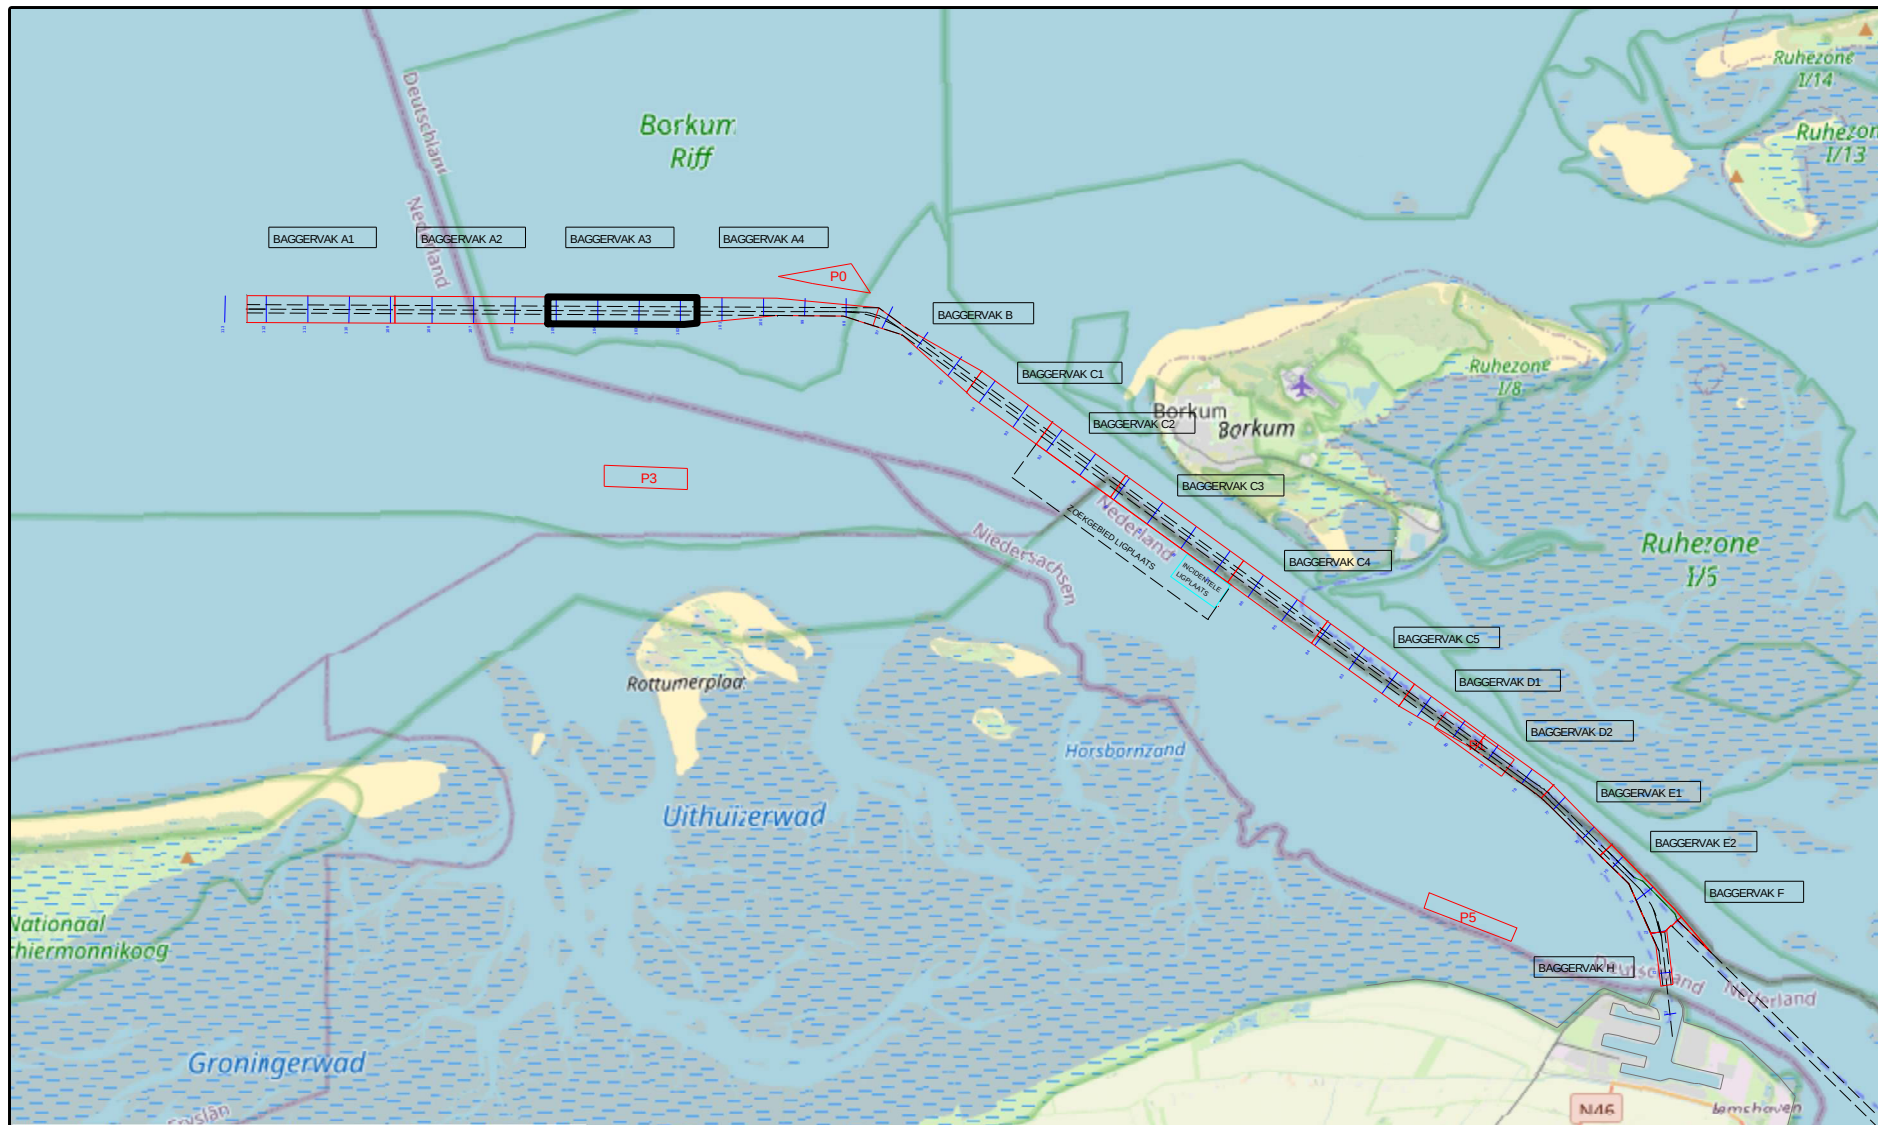

versie C			
versie B			
versie A			
wijziging	betreft	datum	instellen

VAN DEN HERIK - SLIEDRECHT

Peil- en meetdienst

Industrieweg 24 Postbus 191 3300 AD Sliedrecht tel.0184-412881 fax.0184-411907

Besteksnaam	Onderhouds Baggeren Eemsgeul Contractpeiling MEI na Baggerprogramma		
Betreft onderdeel	Bestelnummer 31169408	Formaat 841 x 2250	Schaal 1 : 2000
Eemsgeul vak A3: 13-05-2025	Geslacht JBO	Datum 16-05-2025	Tekeningnr. 250516_103_01_A3_DIF_M
Opdrachtgever	Rijkswaterstaat PPO		