



 


Survey Apparatuur	
Survey vaartuig	Plen (Van den Herik Sliedrecht)
Echosounder	Teledyne RESON SEABAT T50-R
Plaatsbepaling	RTK GNSS/Applanix INS30
MRU / heading	Applanix Wavemaster
SVP	Valeport Swift SVP Profiler (Valeport mini-SVS(head)
Software	Teledyne PDS
Geodetische parameters	
Coördinatsysteem	Rijksdriehoek
Hcoöte/Dieptes	RTK
Geodetische Datum	Dutch Datum
Projectie	RDNAPTRANS 2018

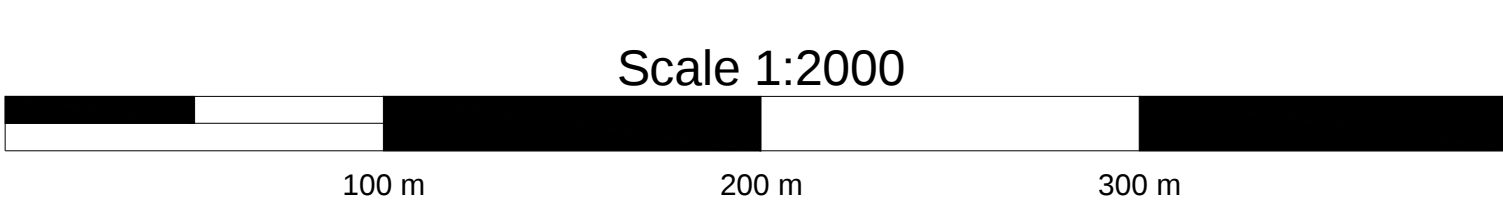

DIEPTECIJFERKAART t.o.v NAP

Dieptekleuren: 1x1m gridcellen t.o.v NAP
Dieptecijfers : minst gepeilde dieptes 1m-cellen in grid 20x20m t.o.v. NAP

Eemsgeul vak E1. Nautische Gegarandeerde diepte: NAP -15.10m / LAT -13.20m

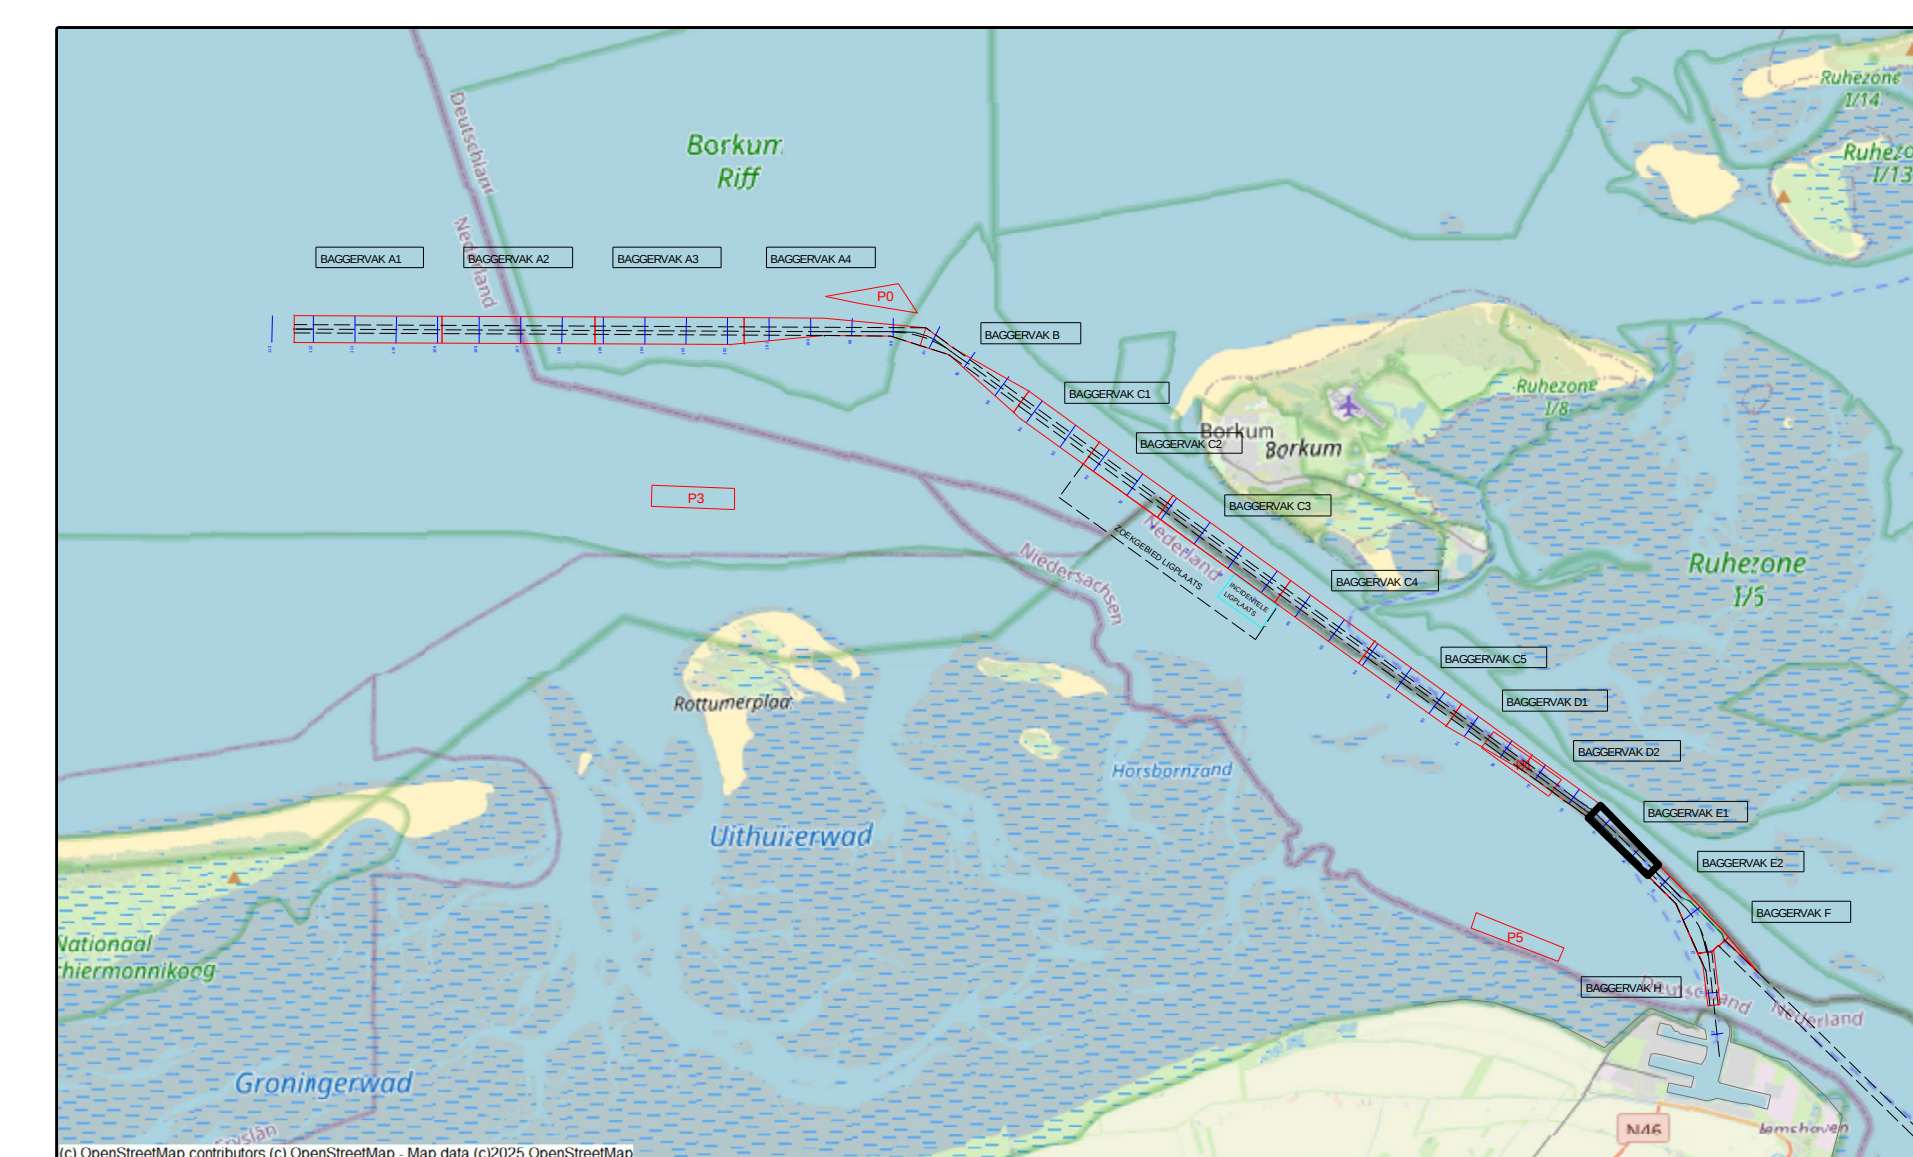

-10.00	versie C				
-11.00	versie B				
-12.00	versie A				
-13.00	wijziging	betreft		datum	initialen
-14.00					
-15.00	Peil- en meetdienst				
-16.00	Industrieweg 24 Postbus 191 3360 AD Sliedrecht tel.0184-412881 fax.0184-411937				
-17.00	Besteksnaam				
-18.00	Onderhouds Baggeren Eemsgeul				
-19.00	Contractpeiling JUNI na Baggerprogramma				
-20.00	Betreft onderdeel				
	Eemsgeul vak E1: 03-06-2025		Besteknummer 31169408		
	Dieptecijferkaart t.o.v NAP		Formaat 841 x 1500		
			Schaal 1 : 2000		
	Opdrachtgever		Getekend JBO		
			Datum 03-06-2025		
	Rijkswaterstaat PPO		Tekeningnr 250605_100_01_E1_NAP_M		