


 


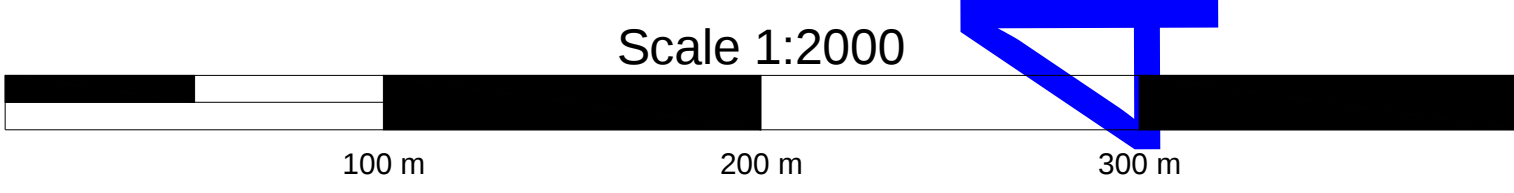

Survey Apparatuur	
Survey vaartuig	Pien (Van den Herik Sliedrecht)
Echosounder	Tedynce RESON SEABAT T50-R
Plaatbepaling	RTK GNSS/Appplanix INS30
MRU / heading	Applanix Wavemaster
SVP	Valeport Swift SVP Profiler / (Valeport mini-SVS(head)
Software	Tedynce PDS
Geodetische parameters	
Coördinatensysteem	Rijksdriehoek
Hcoogte/Dieptes	RTK
Geodetische Datum	Dutch Datum
Projectie	RDNAPTRANS 2018

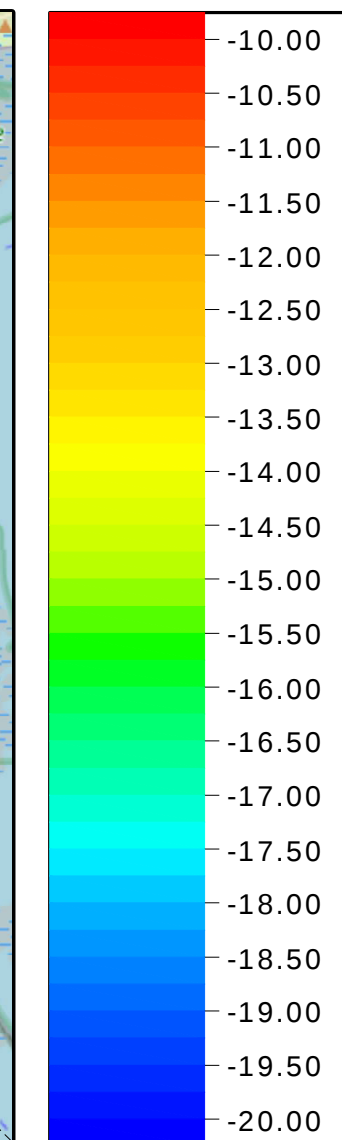

DIEPTECIJFERKAART t.o.v LAT
Dieptekleuren: 1x1m gridcellen t.o.v LAT
Dieptecijfers : minst gepeilde dieptes 1m-cellen in grid 20x20m t.o.v. NAP
Eemsgeul vak C1. Nautische Gegarandeerde diepte: NAP -15.30m / LAT -13.60m

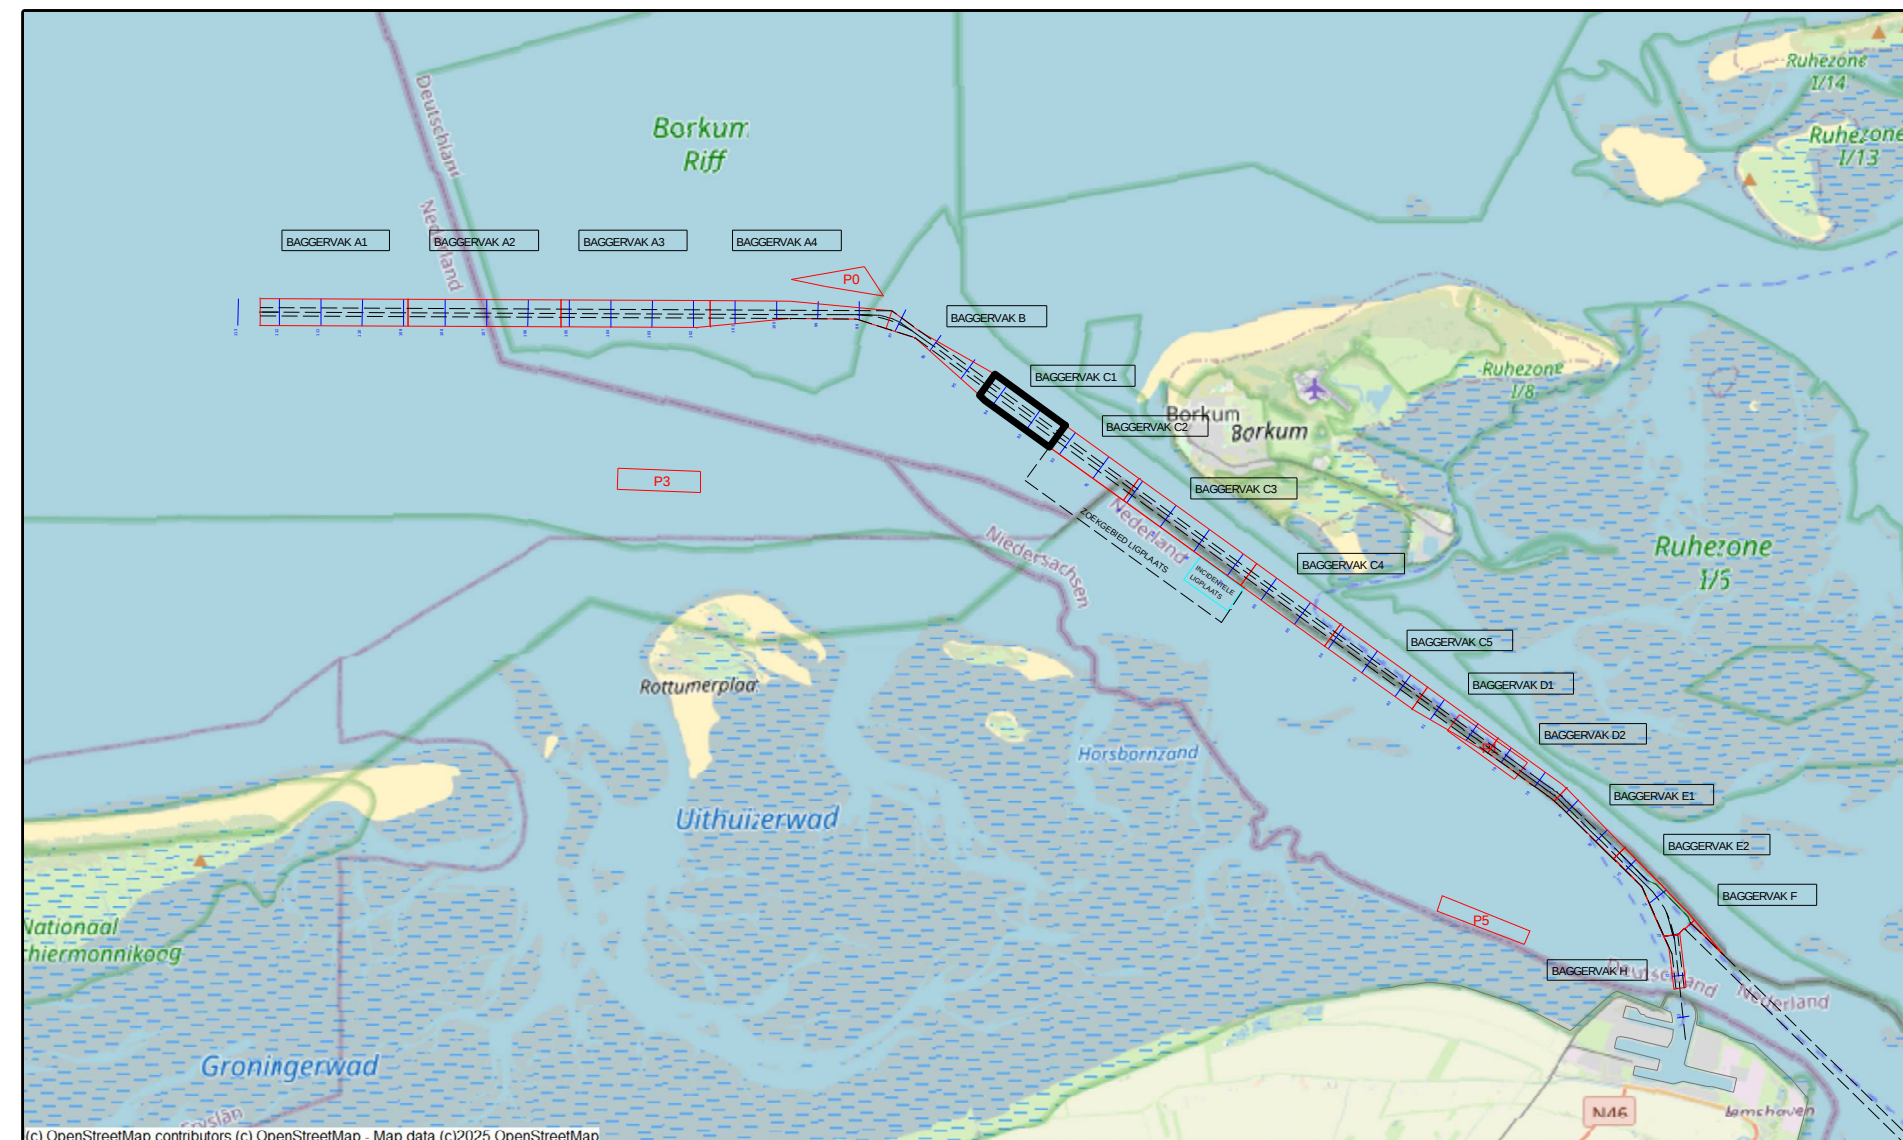

versie C					
versie B					
versie A					
wijziging	betreft		datum	initialen	
VAN DEN HERIK - SLIEDRECHT					
Peil- en meetdienst					
Industrieweg 24 Postbus 191 3360 AD Sliedrecht tel.0184-412881 fax.0184-411937					
Besteksnaam					
Onderhouds Baggeren Eemsgeul					
Contractpeiling JUNI na Baggerprogramma					
Besteksonderdeel		Besteknummer			
Eemsgeul vak C1: 04-06-2025		31169408			
Dieptecijferkaart t.o.v LAT		Formaat		Schaal	
		841 x 1500		1 : 2000	
Opdrachtgever		Getekend		Datum	
Rijkswaterstaat PPO		JBO		10-06-2025	
		Tekeningnr.			
		250610_102_01_C1_LAT_M			