



 

Survey Apparatuur		
Survey vaartuig	:	Pien (Van den Herik Sliedrecht)
Echosounder	:	Teledyne RESON SEABAT 750-R
Plaatbepaling	:	RTK GNSS/Applanix IN30
MRU / heading	:	Applanix Wavemaster
SVP	:	Valeport Swift SVP Profiler / (Valeport mini-SVS(head)
Software	:	Teledyne PDS
Geodetische parameters		
Coördinatenstelsysteem	:	Rijksdriehoek
Hoogte/Dieptes	:	RTK
Geodetische Datum	:	Dutch Datum
Projectie	:	RDNAPTRANS 2018

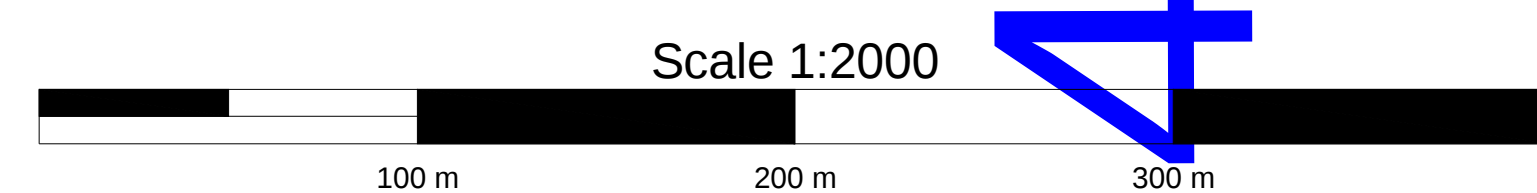


VERSCHILKAART t.o.v meting MEI

Dieptekleuren: 1x1m gridcellen verschil t.o.v vorige peiling

Dieptecijfers : verschillen 1m-cellen in grid 20x20m verschil t.o.v meting MEI

Eemsgeul vak C1. Nautische Gegarandeerde diepte: NAP -15.30m / LAT -13.60m

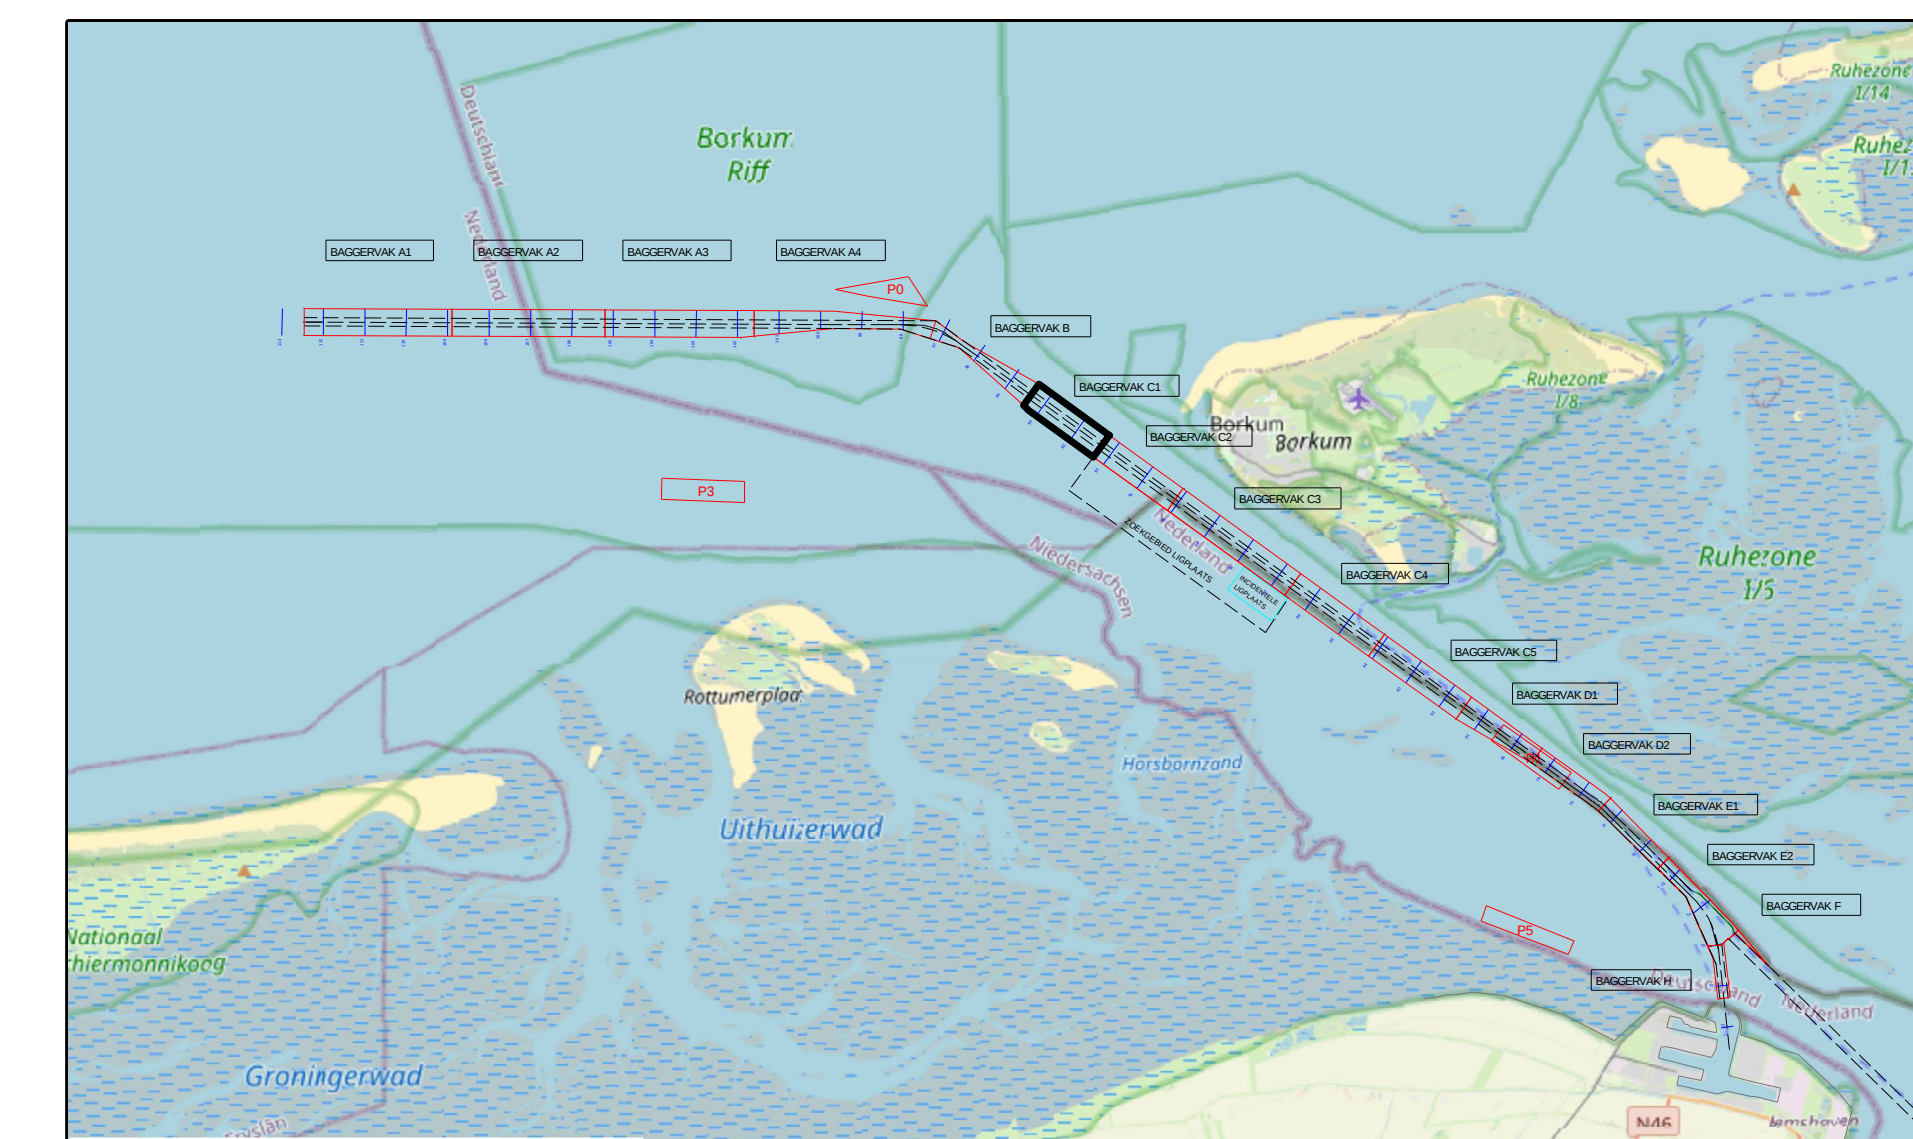

versie C			
versie B			
versie A			
wijziging	betreft	datum	initialen



VAN DEN HERIK - SLIEDRECHT

Peil- en meetdienst

Industrieweg 24 Postbus 191 3360 AD Sliedrecht tel 0184-412881 fax 0184-411937

Besteknaam	
Onderhouds Baggeren Eemsgel Contractpeiling JUNI na Baggerprogramma	
Betreft onderdeel Eemsgel vak C1: 04-06-2025 Verschiklaat t.o.v meting MEI	Besteknummer 31169408 Formaat 841 x 1500 Schaal 1 : 2000
Opdrachtgever	Getekend JBO Datum 10-06-2025
Rijkswaterstaat PPO Tekeningnr: 250610_103_01_C1_DIF_M	