


 


Survey Apparatuur

Survey vaartuig	: Plen (Van den Herik Sliedrecht)
Echosounder	: Teledyne RESON SEABAT T50-R
Plaatbepaling	: RTK GNSS/Applanix INS30
MRU / heading	: Applanix Wavemaster
SVP	: Valeport Swift SVP Profiler / (Valeport mini-SVS(head)
Software	: Teledyne PDS

Geodetische parameters

Coördinatsysteem	: Rijksdriehoek
Hcogte/Dieptes	: RTK
Geodetische Datum	: Dutch Datum
Projectie	: RDNAPTRANS 2018


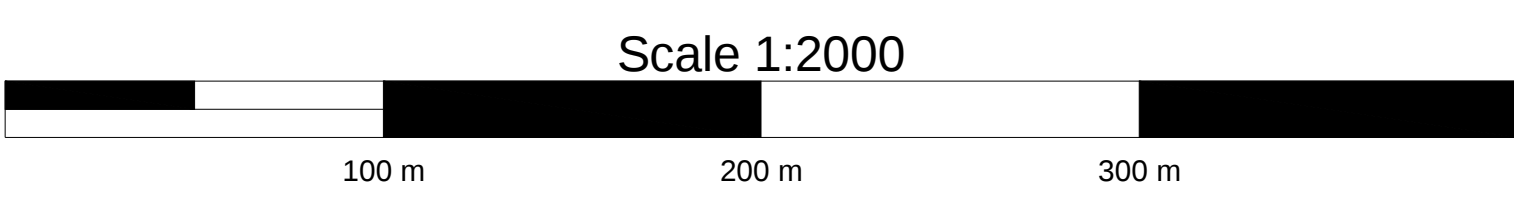


VERSCHILKAART t.o.v 3dmodel-NGD

Dieptekleuren: 1x1m gridcellen verschil t.o.v NGD

Dieptecijfers : minst gepeilde dieptes 1m-cellen in grid 20x20m verschil t.o.v NGD

Eemsgeul vak H. Nautische Gegarandeerde diepte: NAP -15.00m / LAT -13.10m

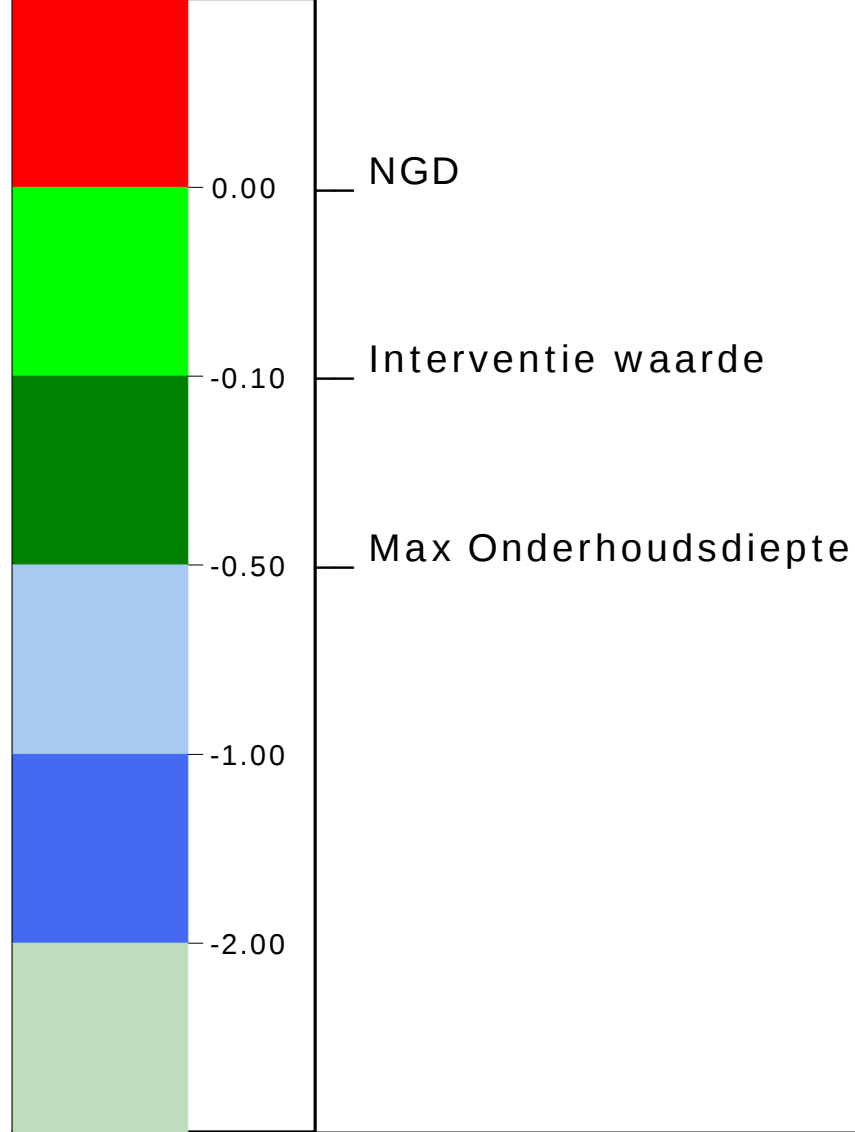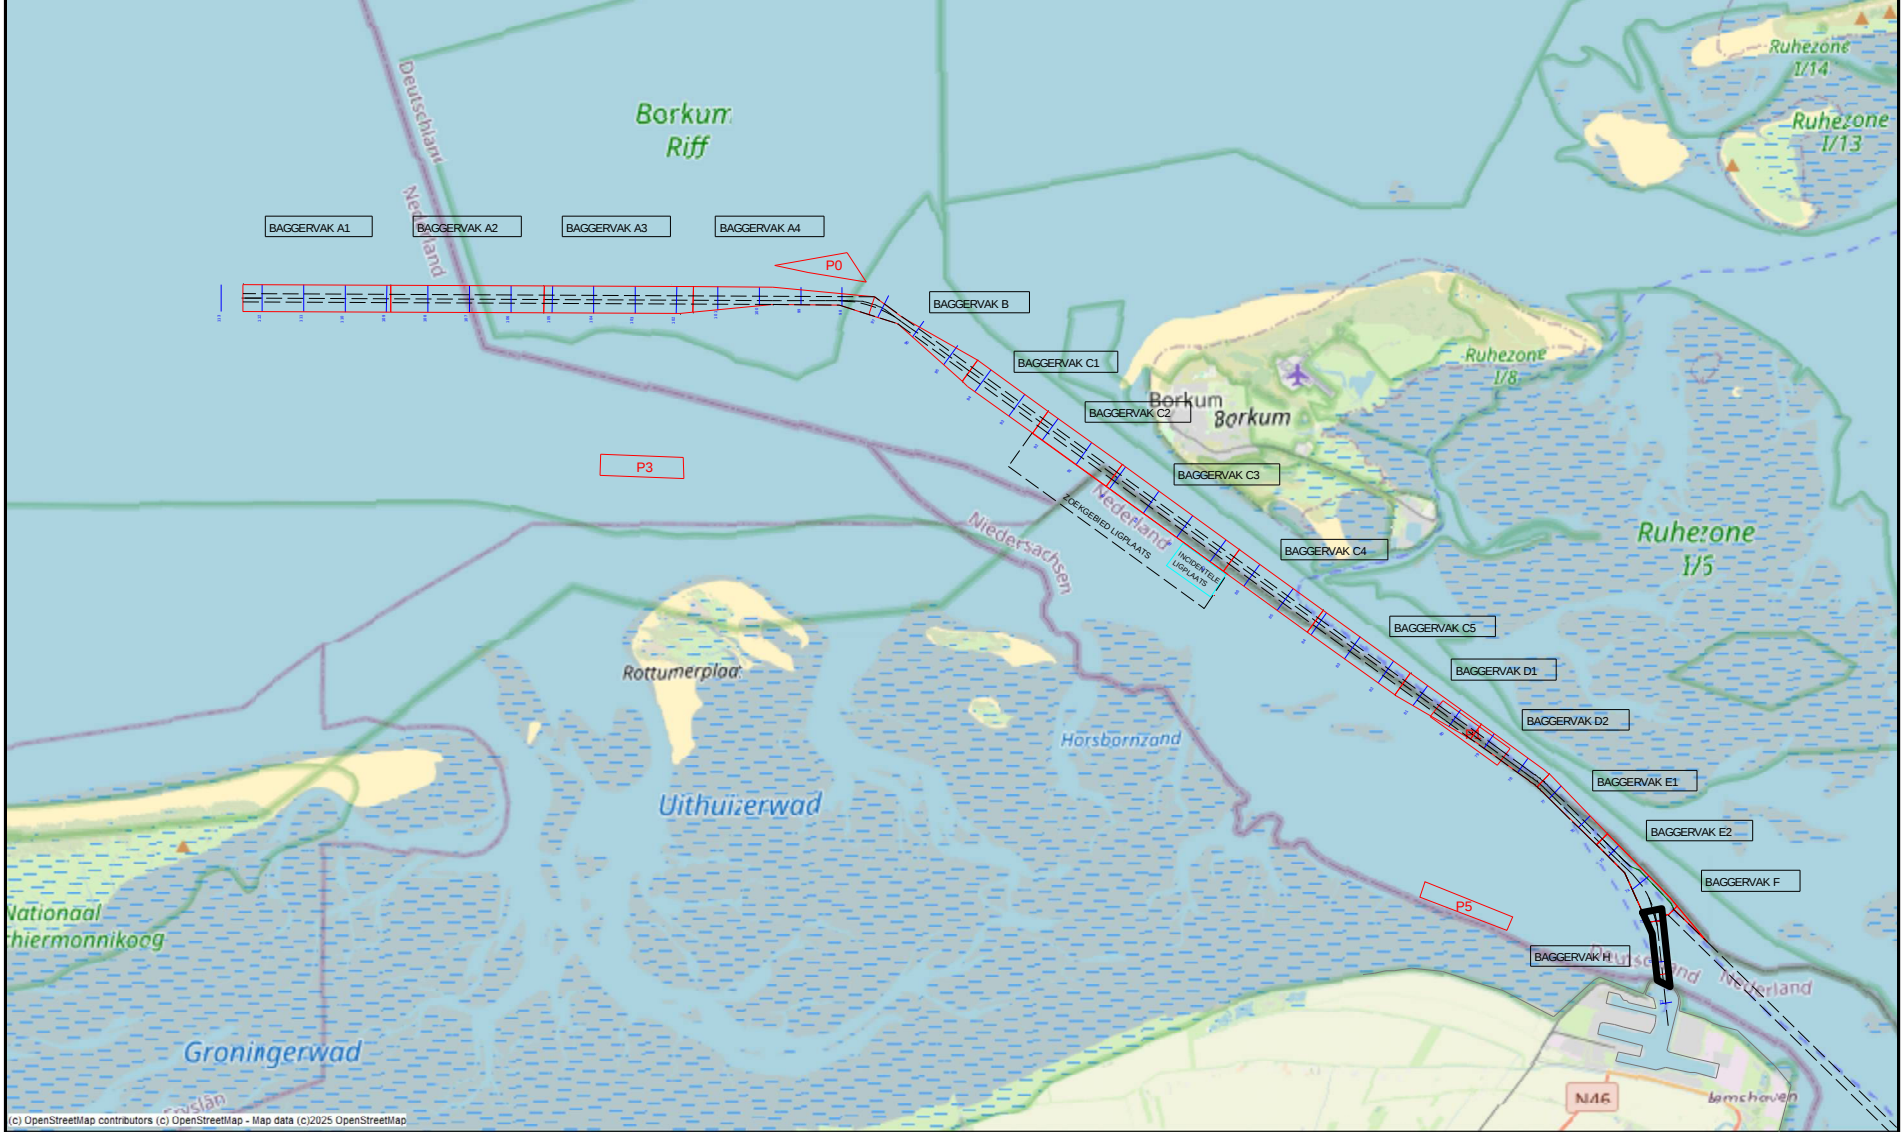

versie C			
versie B			
versie A			
wijziging	betreft	datum	initialen

VAN DEN HERIK - SLIEDRECHT

Peil- en meetdienst

Industrieweg 24 Postbus 191 3360 AD Sliedrecht tel.0184-412881 fax.0184-411937

Besteksnaam		
Onderhouds Baggeren Eemsgeul		
Contractpeiling JUNI na Baggerprogramma		
Bestek onderdeel	Besteknummer	
Eemsgeul vak H: 10-06-2025	31169408	
Verschilkaart t.o.v 3dmodel-NGD	Formaat	Schaal
	841 x 1500	1 : 2000
Opdrachtgever	Getekend	Datum
Rijkswaterstaat PPO	JBO	11-06-2025
	Tekeningnr.	
	250611_101_01_H_DIF_M	