



 



| Survey Apparatuur      |   |                                                        |  |
|------------------------|---|--------------------------------------------------------|--|
| Survey vaartuig        | : | Pien ( Van den Herk Sliedrecht)                        |  |
| Echosounder            | : | Teledyne RESON SEABAT T50-R                            |  |
| Plaatbepaling          | : | RTK GNSS/Applanix INS30                                |  |
| MRU / heading          | : | Applanix Wavemaster                                    |  |
| SVP                    | : | Valeport Swift SVP Profiler / (Valeport mini-SVS(head) |  |
| Software               | : | Teledyne PDS                                           |  |
| Geodetische parameters |   |                                                        |  |
| Coördinatsysteem       | : | Rijksdriehoek                                          |  |
| Hcogte/Dieptes         | : | RTK                                                    |  |
| Geodetische Datum      | : | Dutch Datum                                            |  |
| Projectie              | : | RDNAPTRANS 2018                                        |  |

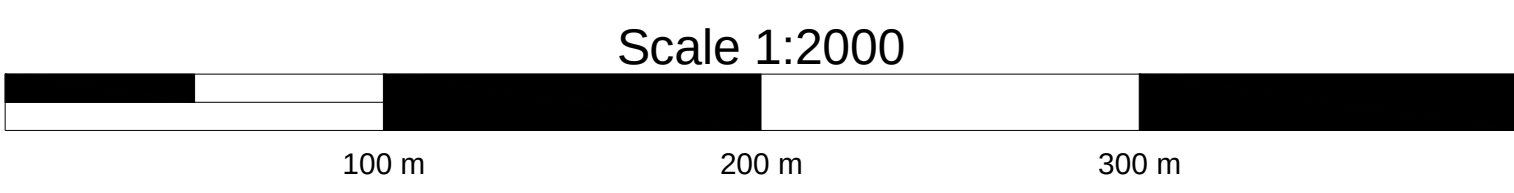

**VERSCHILKAART t.o.v meting MEI**

Dieptekleuren: 1x1m gridcellen verschil t.o.v vorige peiling  
Dieptecijfers : verschillen 1m-cellen in grid 20x20m verschil t.o.v meting MEI

**Eemsgeul vak H. Nautische Gegarandeerde diepte: NAP -15.00m / LAT -13.10m**

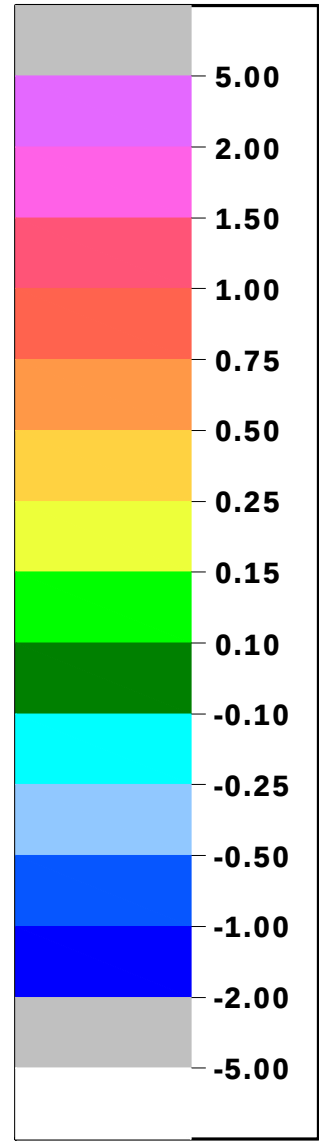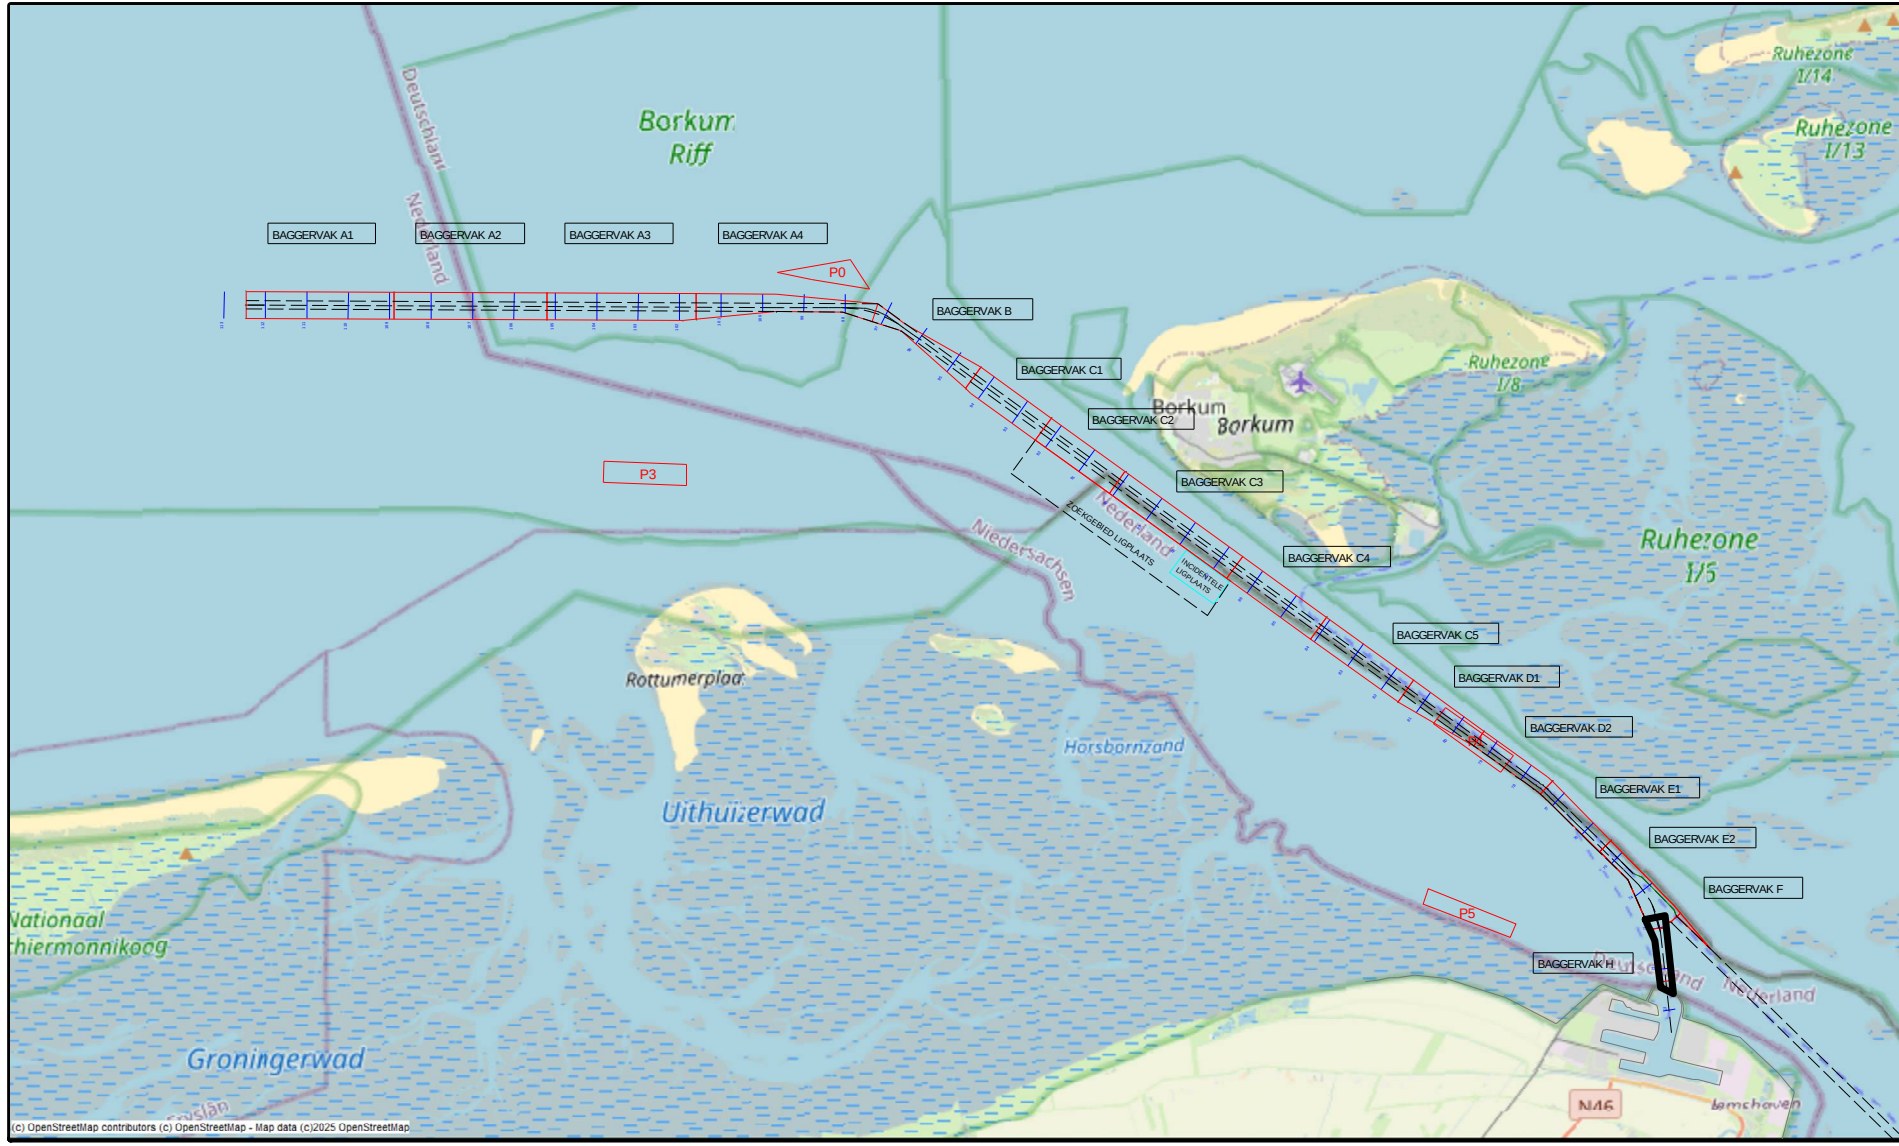

|   |         |                       |            |
|---|---------|-----------------------|------------|
| versie C   |         |                       |            |
| versie B   |         |                       |            |
| versie A   |         |                       |            |
| wijziging   | betreft | datum                 | initialen  |
| <div><b>VAN DEN HERIK - SLIEDRECHT</b></div> <div>Peil- en meetdienst</div> <div>Industrieweg 24 Postbus 191 3360 AD Sliedrecht tel.0184-412881 fax.0184-411937</div> |         |                       |            |
| Besteksnaam   |         |                       |            |
| Onderhouds Baggeren Eemsgeul   |         |                       |            |
| Contractpeiling JUNI na Baggerprogramma   |         |                       |            |
| Bestelt onderdeel   |         | Bestelnummer          |            |
| Eemsgeul vak H: 10-06-2025   |         | 31169408              |            |
| Verschilkaart t.o.v meting MEI   |         | Formaat               | Schaal     |
|   |         | 841 x 1500            | 1 : 2000   |
| Opdrachtgever   |         | Getekend              | Datum      |
| Rijkswaterstaat PPO   |         | JBO                   | 11-06-2025 |
|   |         | Tekeningnr.           |            |
|   |         | 250611_103_01_H_DIF_M |            |