


 

Survey Apparatuur	
Survey vaartuig	Pien (Van den Herik Sliedrecht)
Echosounder	Teldyne RESON SEABAT T50-R
Plaatbepaling	RTK GNSS/Applanix INS30
MRU / heading	Applanix Wavemaster
SVP	Valeport Swift SVP Profiler / (Valeport mini-SVS(head)
Software	Teldyne PDS
Geodetische parameters	
Coördinatensysteem	Rijksdriehoek
Hoogte/Dieptes	RTK
Geodetische Datum	Dutch Datum
Projectie	RDNAPTRANS 2018

Scale 1:2000


100 m 200 m 300 m

DIEPTECIJFERKAART t.o.v LAT

Dieptekleuren: 1x1m gridcellen t.o.v LAT

Dieptecijfers : minst gepeilde dieptes 1m-cellen in grid 20x20m t.o.v. NAP

Eemsgeul vak C2. Nautische Gegarandeerde diepte: NAP -15.90m / LAT -14.20m

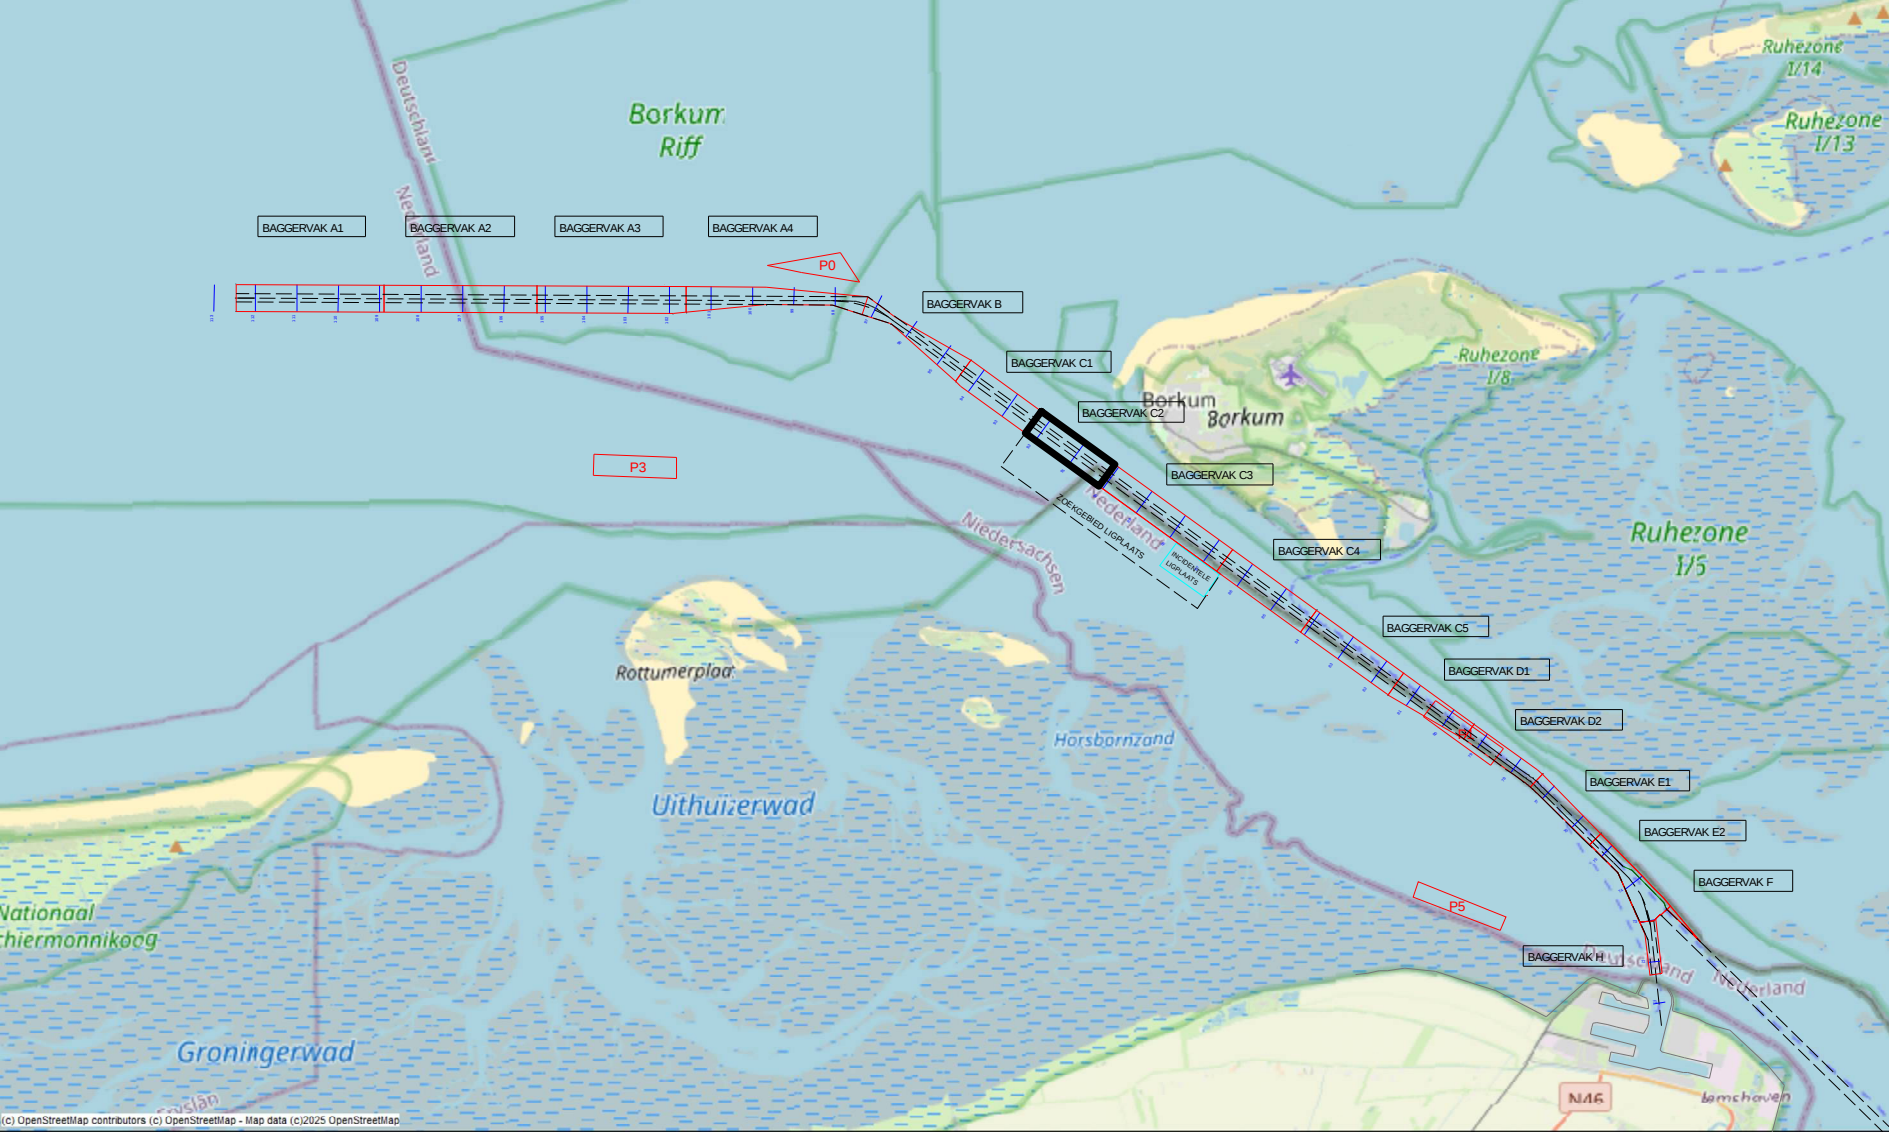

versie C				
versie B				
versie A				
wijziging	betreft		datum	initialen
 VAN DEN HERIK - SLIEDRECHT				
Peil- en meetdienst				
Industrieweg 24 Postbus 191 3360 AD Sliedrecht tel.0184-412881 fax.0184-411937				
Besteksnaam				
Onderhouds Baggeren Eemsgeul				
Contractpeiling JUNI na Baggerprogramma				
Betreft onderdeel				
Eemsgeul vak C2: 11-06-2025				
Dieptecijferkaart t.o.v LAT				
Opdrachtgever				
Rijkswaterstaat PPO				
Besteknummer		Schaal		
31169408		1 : 2000		
Formaat		Datum		
841 x 1500		16-06-2025		
Getekend		Tekeningsnr		
JBO		250616_102_01_C2_LAT_M		