


 


### Survey Apparatuur

|                 |   |                                                        |
|-----------------|---|--------------------------------------------------------|
| Survey vaartuig | : | Pien ( Van den Herik Slidrecht)                        |
| Echosounder     | : | Teledyne RESON SEABAT T50-R                            |
| Plaatbepaling   | : | RTK GNSS/Applanix INS30                                |
| MRU / heading   | : | Applanix Wavemaster                                    |
| SVP             | : | Valeport Swift SVP Profiler / (Valeport mini-SVS(head) |
| Software        | : | Teledyne PDS                                           |


### Geodetische parameters

|                    |   |                 |
|--------------------|---|-----------------|
| Coördinatenstelsel | : | Rijksdriehoek   |
| Hoogte/Dieptes     | : | RTK             |
| Geodetische Datum  | : | Dutch Datum     |
| Projectie          | : | RDNAPTRANS 2018 |

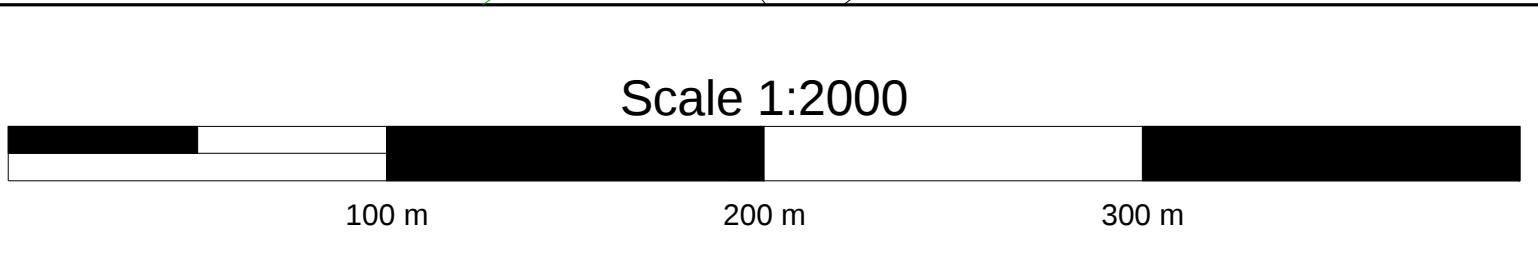

**VERSCHILKAART t.o.v 3dmodel-NGD**

Dieptekleuren: 1x1m gridcellen verschil t.o.v NGD  
Dieptecijfers : minst gepeilde dieptes 1m-cellen in grid 20x20m verschil t.o.v NGD  
Eemsgeul vak B. Nautische Gegarandeerde diepte: NAP -15.70m / LAT -14.00m

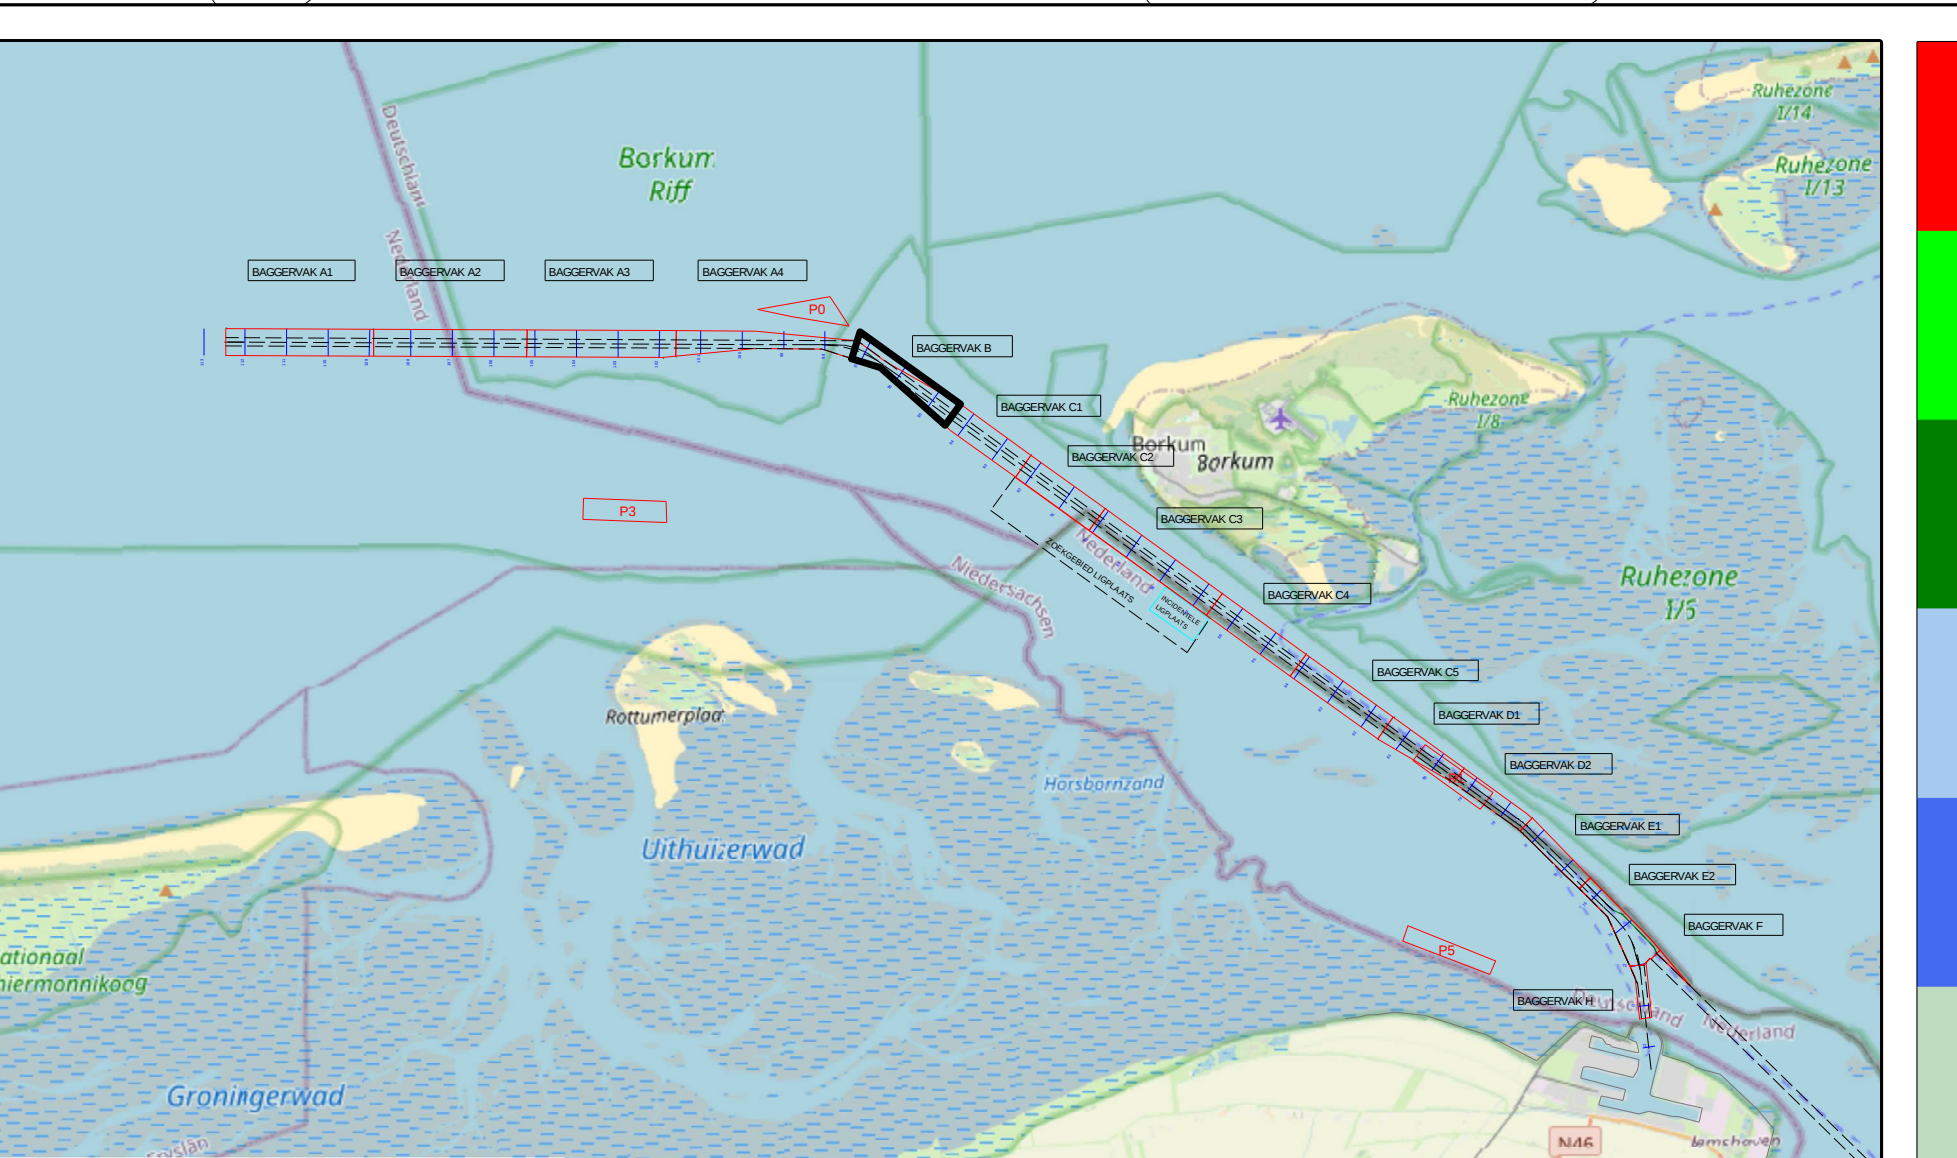

|   |         |                                     |                     |
|---|---------|-------------------------------------|---------------------|
| versie C   |         |                                     |                     |
| versie B   |         |                                     |                     |
| versie A   |         |                                     |                     |
| wijziging   | betreft | datum                               | initialen           |
| <div><div></div><div><b>VAN DEN HERIK - SLIDRECHT</b><br/>Peil- en meetdienst<br/>Industrieweg 24 Postbus 191 3300 AD Slidrecht tel.0184-412881 fax.0184-411907</div></div> |         |                                     |                     |
| Bestelnummer<br>31169408   |         |                                     |                     |
| Onderhouds Baggeren Eemsgeul<br>Contractpeiling JUNI na Baggerprogramma   |         |                                     |                     |
| Betreft onderdeel   |         | Bestelnummer<br>31169408            |                     |
| Eemsgeul vak B: 12-06-2025<br>Verschilkaart t.o.v 3dmodel-NGD   |         | Format<br>841 x 2250                | Schaal<br>1 : 2000  |
| Opdrachtgever<br>Rijkswaterstaat PPO   |         | Gemaakt door<br>JBO                 | Datum<br>17-06-2025 |
|   |         | Tekeningnr<br>250617_101_01_B_DIF_M |                     |