


 

Survey Apparatuur

Survey vaartuig	:	Sprinter (Van den Herik Slidrecht)
Echosounder	:	Teledyne RESON SEABAT T50R
Plaatsbepaling	:	RTK GNSS/Applanix INS30
MRU / heading	:	Applanix Wavemaster
SVP	:	Navitronic SVP 14
Software	:	Teledyne

Geodetische Parameters

Coördinatensysteem	:	Rijksdriehoek
Hoogte/Dieptes	:	RTK
Geodetische Datum	:	Dutch Datum
Projectie	:	RDNAPTRANS 2018




VERSCHILKAART t.o.v 3dmodel-NGD

Dieptekleuren: 1x1m gridcellen verschil t.o.v NGD

Dieptecijfers : minst gepeilde dieptes 1m-cellen in grid 20x20m verschil t.o.v NGD

Eemsgeul vak C3. Nautische Gegarandeerde diepte: NAP -15.80m / LAT -14.10m

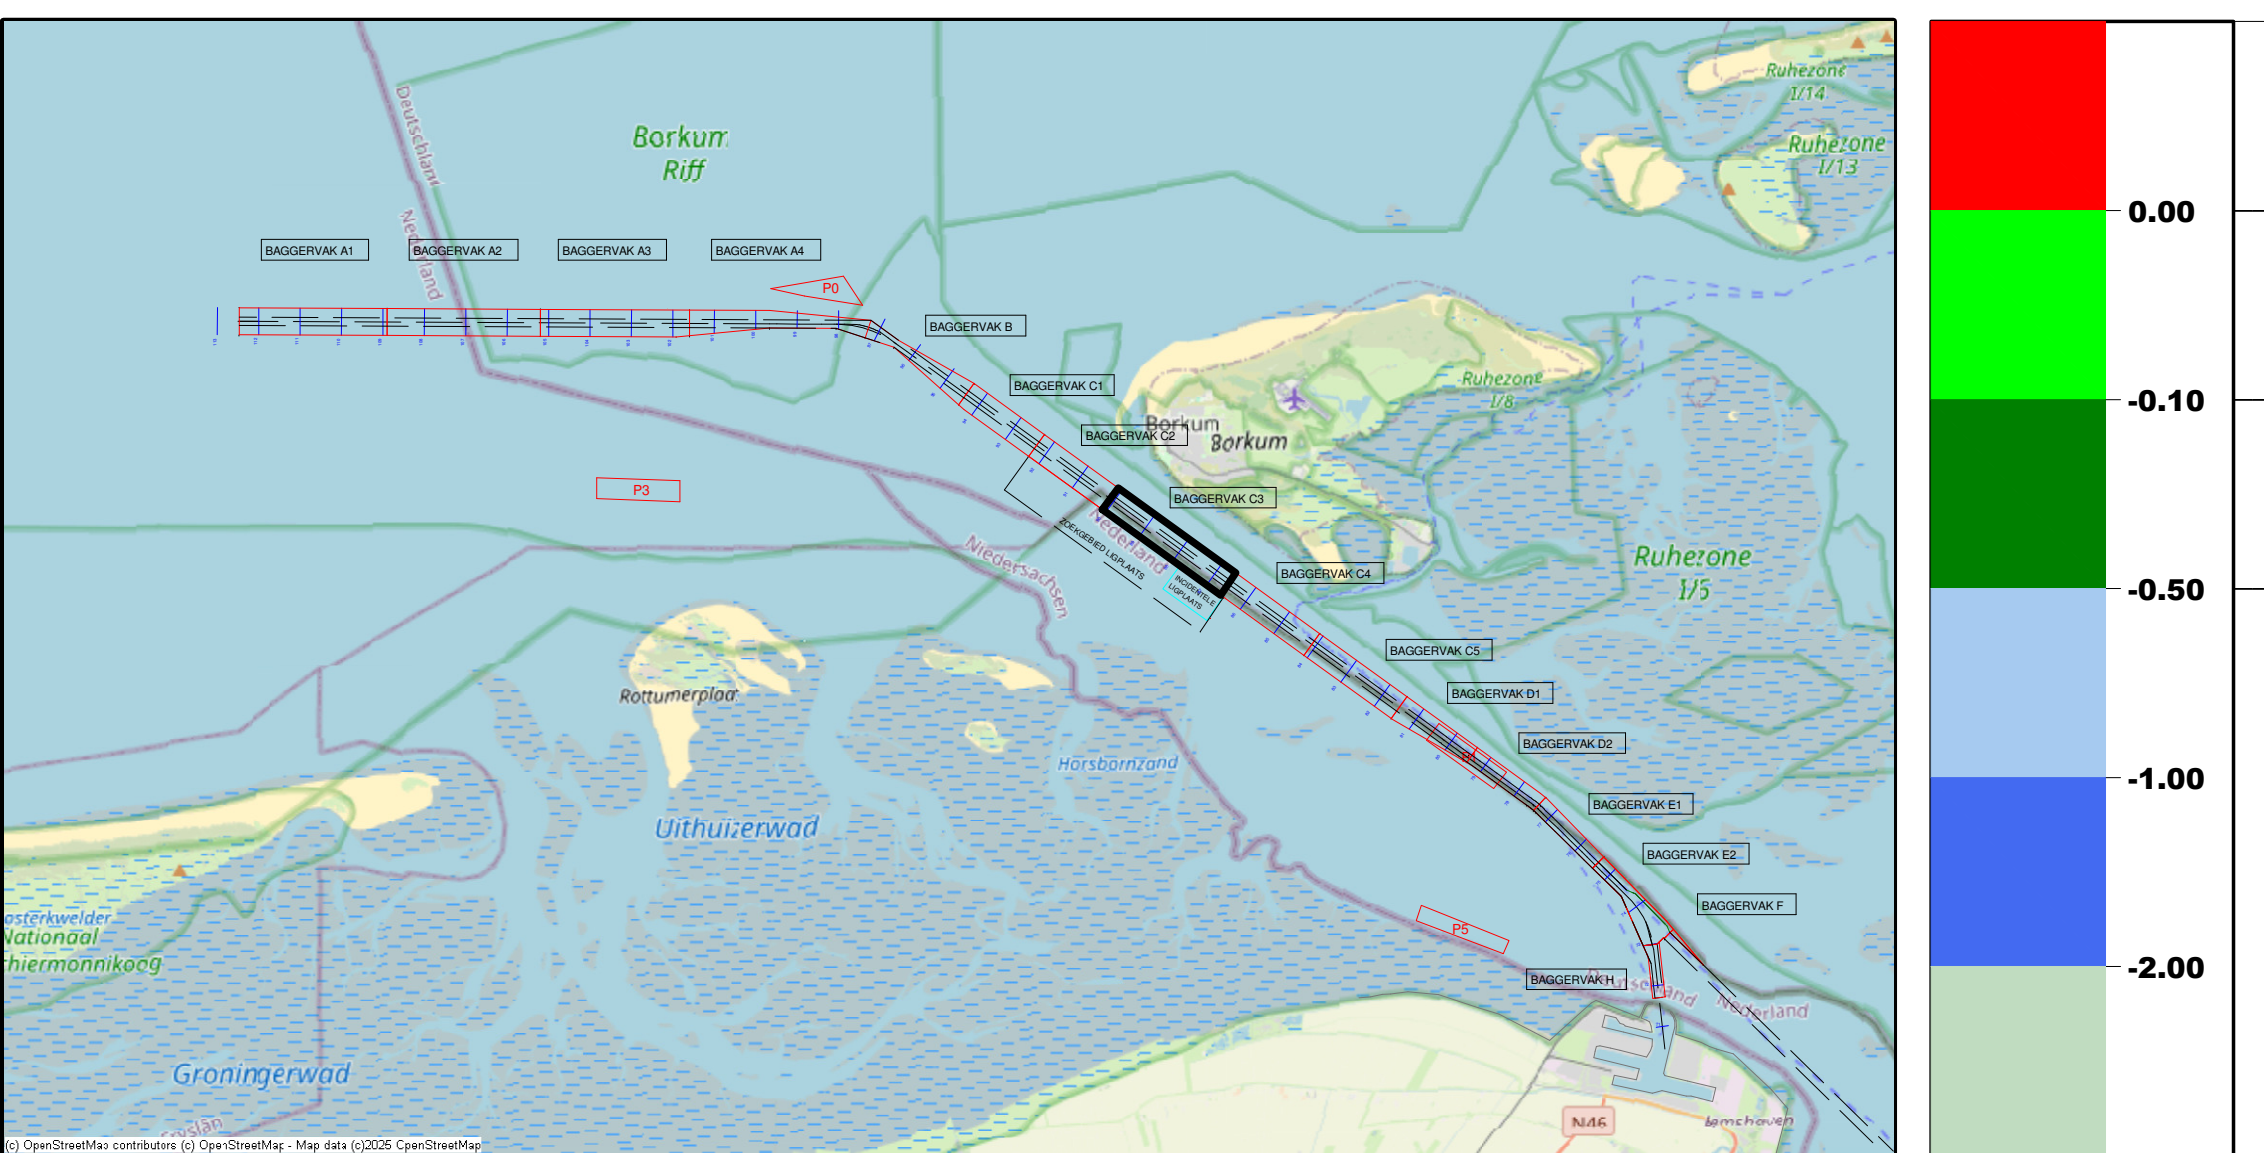

versie C	versie B		
versie A	versie A		
wijziging	betreft	datum	initiatie



VAN DEN HERIK - SLIEDRECHT

Peil- en meetdienst

Industrieweg 24 Postbus 191 3360 AD Sliedrecht tel 0184-412881 fax 0184-411937

Bestelnummer

Onderhouds Baggeren Eemsgeul

Contractpeilgeting JUNI na Baggerprogramma

Bestelnummer 31169408 Formaat 841 x 2250 Schaal 1 : 2000	Getekend MJA Datum 17-6-2025
Opdrachtgever Rijkswaterstaat PPO	

Tekeningnr. 250617_101_01_C3_DIF_M	
---	--