



 

Survey Apparatuur	
Survey vaartuig	Plen (Van den Herik Sliedrecht)
Echosounder	Teldyne RESON SEABAT T50-R
Plaatbepaling	RTK GNSS/Applanix INS30
MRU / heading	Applanix Wavemaster
SVP	Valeport Swift SVP Profiler / (Valeport mini-SVS(head)
Software	Teldyne PDS
Geodetische parameters	
Coördinatensysteem	Rijksdriehoek
Hoogte/Dieptes	RTK
Geodetische Datum	Dutch Datum
Projectie	RDNAPTRANS 2018

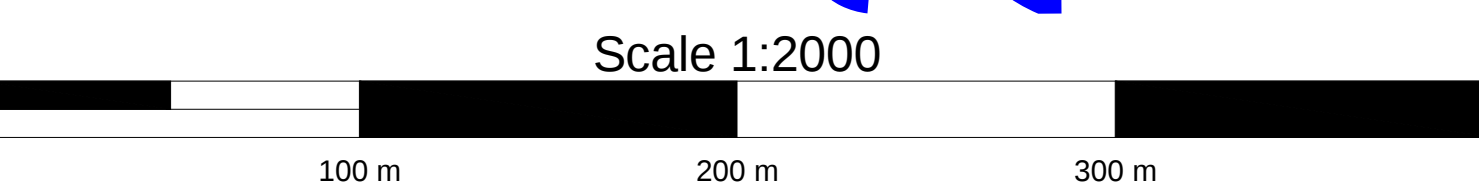


VERSCHILKAART t.o.v 3dmodel-NGD

Dieptekleuren: 1x1m gridcellen verschil t.o.v NGD

Dieptecijfers : minst gepeilde dieptes 1m-cellen in grid 20x20m verschil t.o.v NGD

Eemsgeul vak C2. Nautische Gegarandeerde diepte: NAP -15.90m / LAT -14.20m

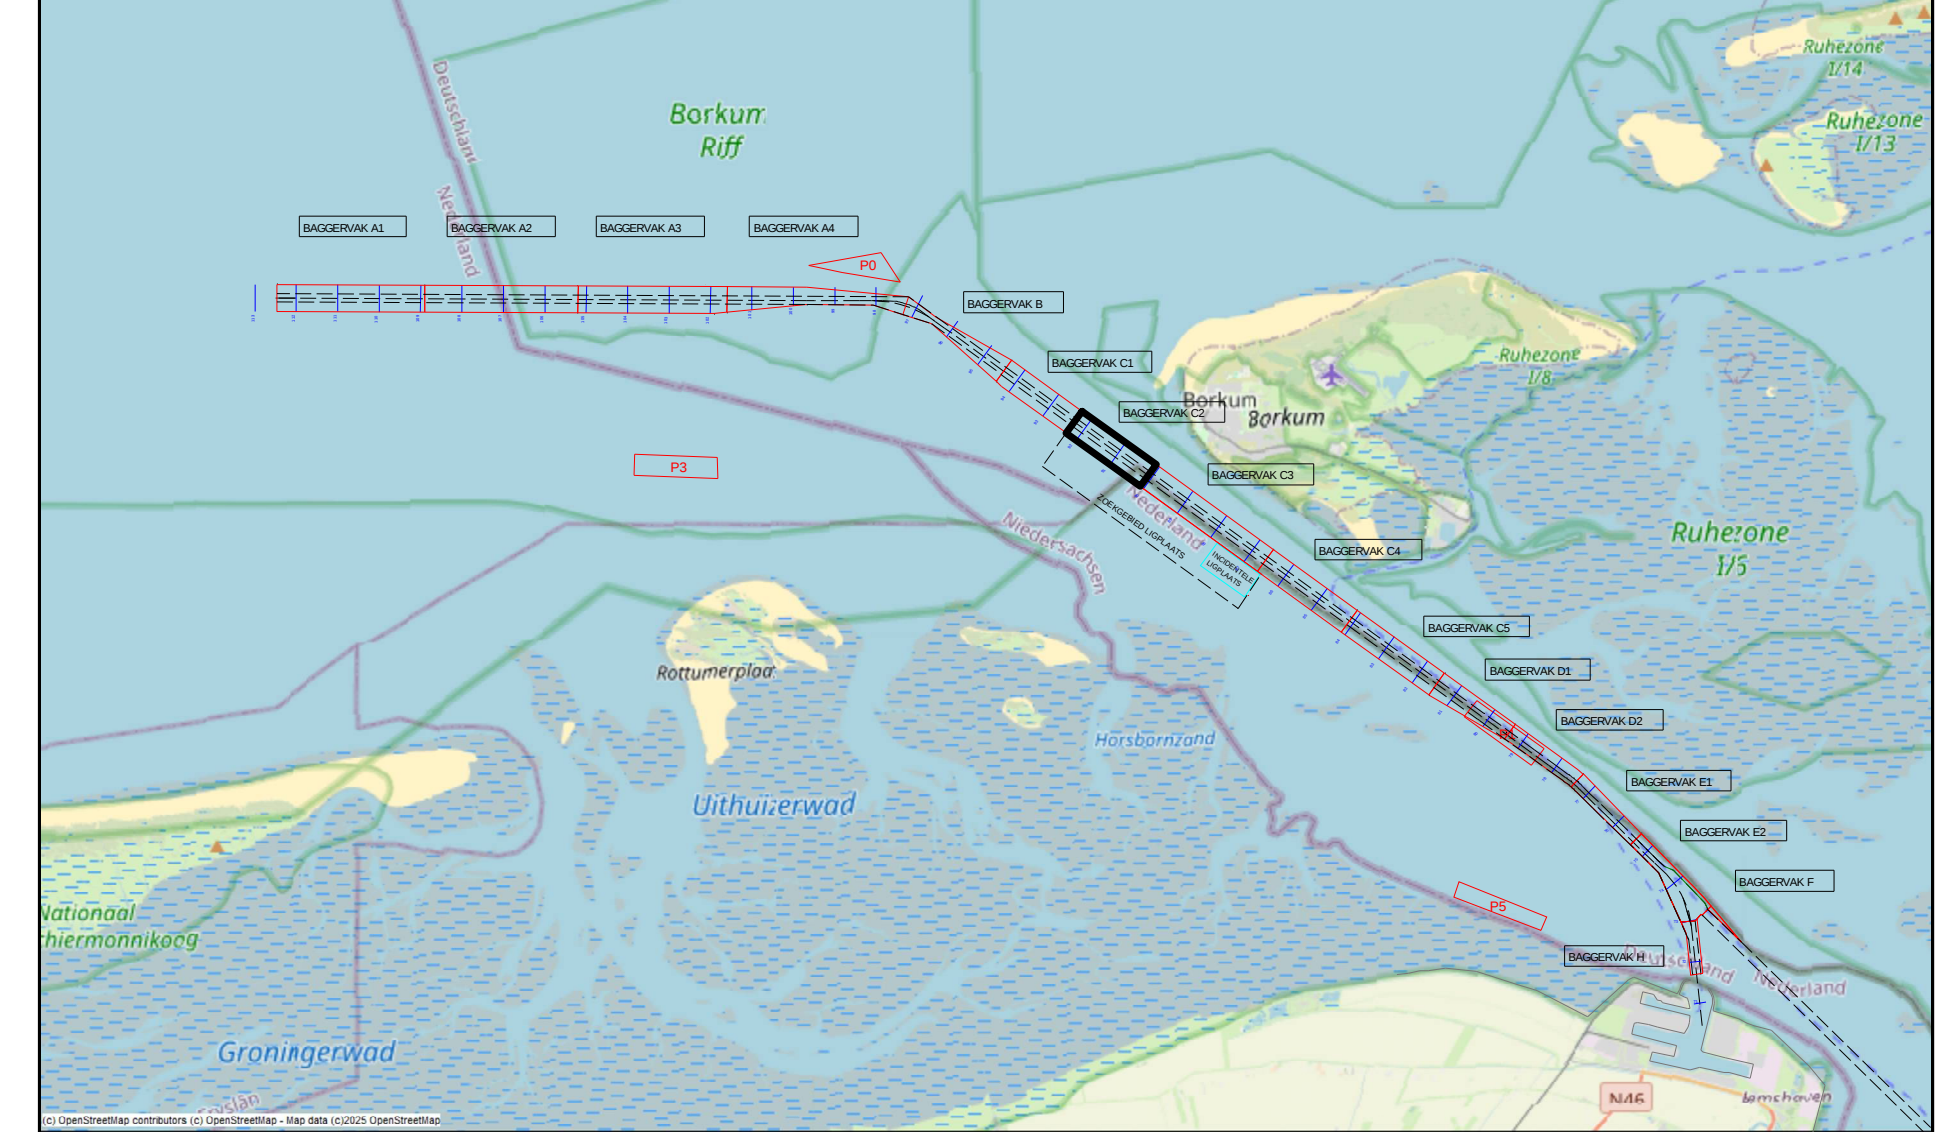

0.00	NGD
-0.10	Interventie waarde
-0.50	Max Onderhoudsdiepte
-1.00	
-2.00	

versie C			
versie B			
versie A			
wijziging	betreft	datum	initialen
VAN DEN HERIK - SLIEDRECHT			
Peil- en meetdienst			
Industrieweg 24 Postbus 191 3360 AD Sliedrecht tel.0184-412881 fax.0184-411937			
Besteksnaam			
Onderhouds Baggeren Eemsgeul			
Aantoonpeiling JUNI na Baggerprogramma			
Betreft onderdeel	Besteknummer		
	31169408		
Eemsgeul vak C2: 18-06-2025	Formaat	841 x 1500	Schaal
Verschilkaart t.o.v 3dmodel-NGD			1 : 2000
Opdrachtgever	Getekend	JBO	Datum
			18-06-2025
	Tekeningnr	250618_101_01_C2_DIF_ATP	
	Rijkswaterstaat PPO		