


 


Survey Apparatuur

Survey vaartuig	:	Pien (Van den Herik Sliedrecht)
Echosounder	:	Teledyne RESON SEABAT T50-R
Plaatbepaling	:	RTK GNSS/Applanix INS30
MRU / heading	:	Applanix Wavemaster
SVP	:	Valeport Swift SVP Profiler / (Valeport mini-SVS(head)
Software	:	Teledyne PDS


Geodetische parameters

Coördinatsysteem	:	Rijksdriehoek
Hoogte/Dieptes	:	RTK
Geodetische Datum	:	Dutch Datum
Projectie	:	RDNAPTRANS 2018

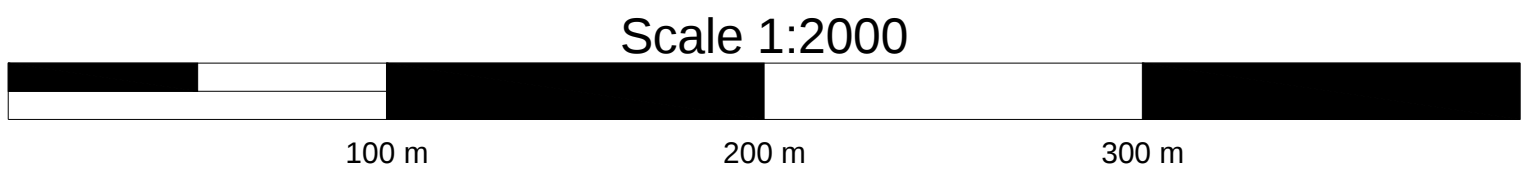

VERSCHILKAART t.o.v meting APRIL

Dieptekleuren: 1x1m gridcellen verschil t.o.v vorige peiling
Dieptecijfers : verschillen 1m-cellen in grid 20x20m verschil t.o.v meting APRIL
Eemsgeul vak A2. Nautische Gegarandeerde diepte: NAP -16.00m / LAT -14.40m

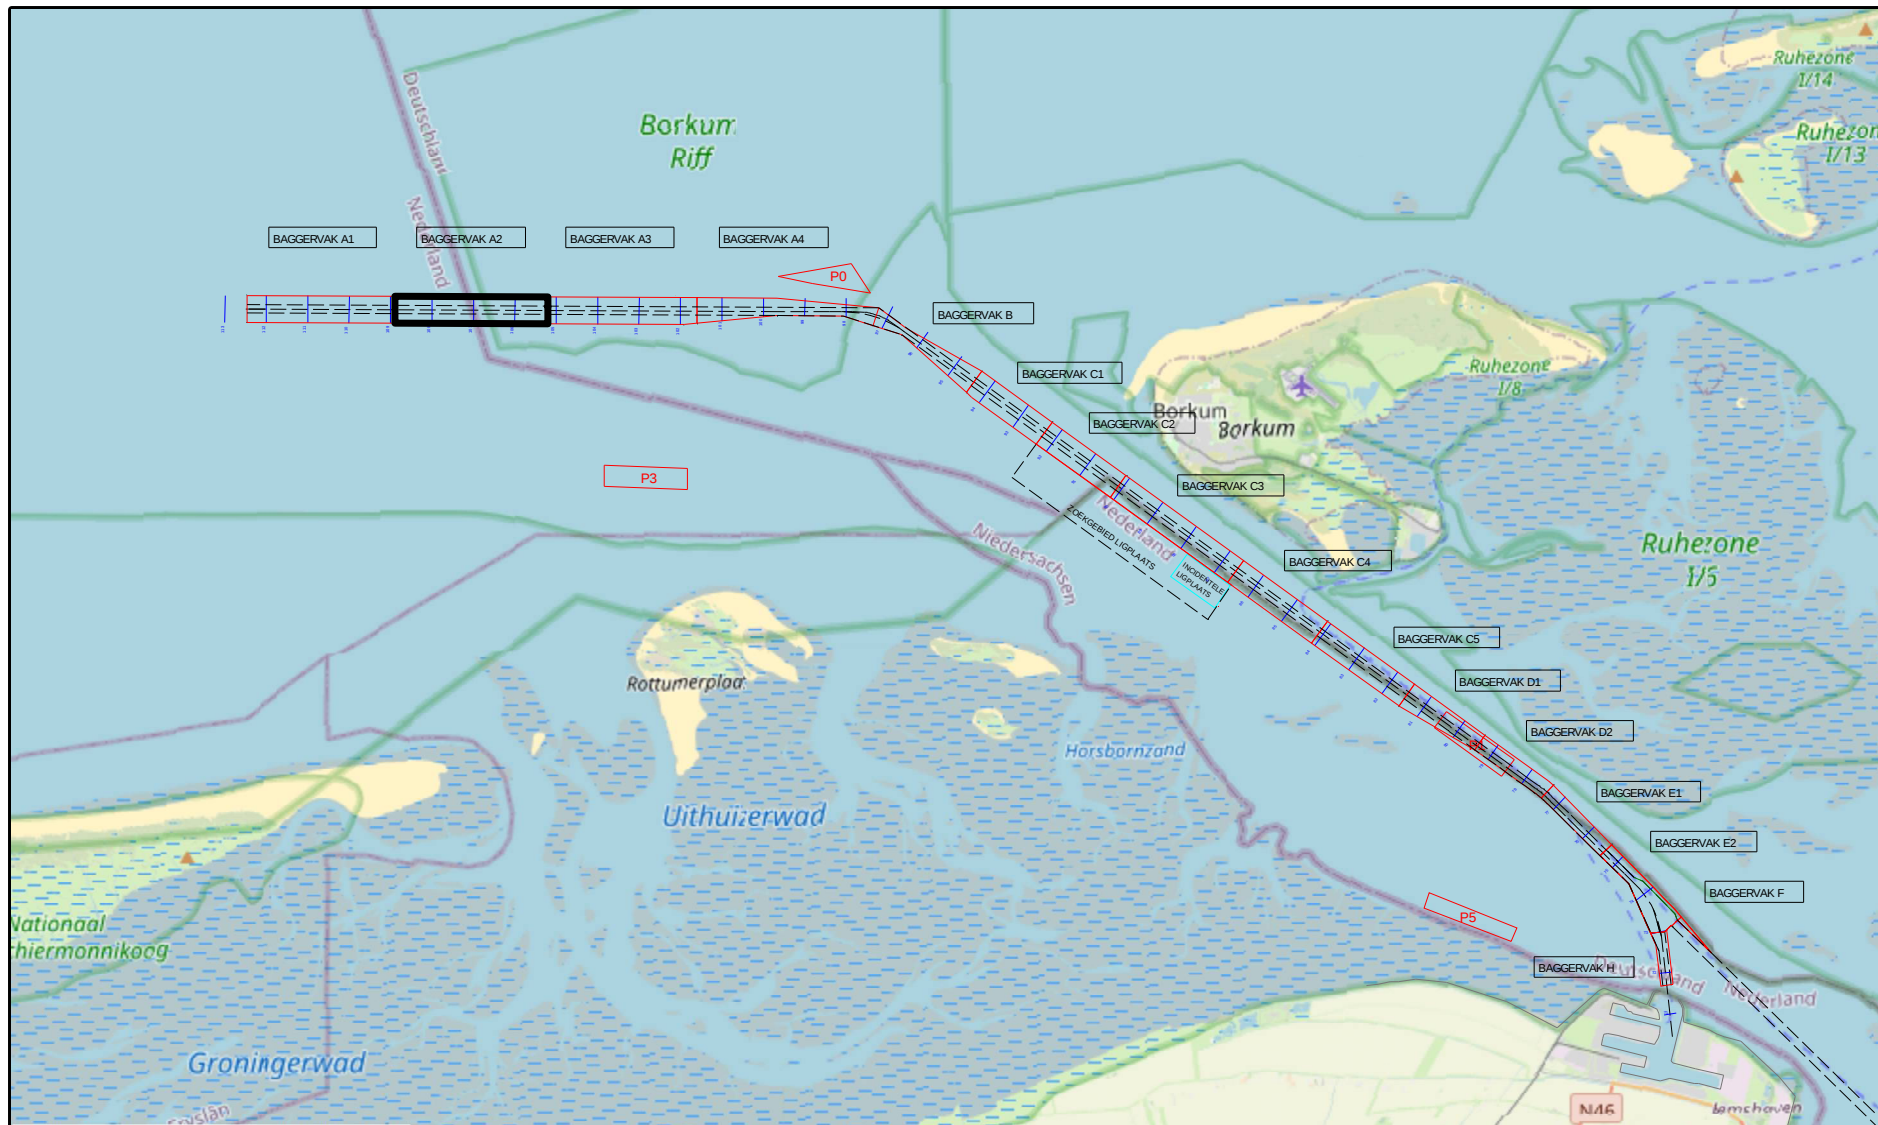

5.00
2.00
1.50
1.00
0.75
0.50
-0.25
-0.10
-0.25
-0.50
-1.00
-2.00
-5.00

5.00
2.00
1.50
1.00
0.75
0.50
-0.25
-0.10
-0.25
-0.50
-1.00
-2.00
-5.00

versie C			
versie B			
versie A			
wijziging	betreft	datum	instellen
VAN DEN HERIK - SLIEDRECHT Peil- en meetdienst Industrieweg 24 Postbus 191 3200 AD Sliedrecht tel.0184-412881 fax.0184-411907			
Bestelnaam Onderhouds Baggeren Eemsgeul Monitoring JULI na Baggerprogramma			
Betreft onderdeel		Bestelnummer 31169408	Schaal 1 : 2000
Eemsgeul vak A2: 13-06-2025/16-06-2025 Verschilkaart t.o.v meting Mei		Formaat 841 x 2250	Datum 19-06-2025
Opdrachtgever Rijkswaterstaat PPO		Tekeningnr 250619_103_01_A2_DIF_M	