


 


Survey Apparatuur

Survey vaartuig	:	Pien (Van den Herik Sliedrecht)
Echosounder	:	Teledyne RESON SEABAT T50-R
Plaatbepaling	:	RTK GNSS/Aplanix INS30
MRU / heading	:	Applanix Wavemaster
SVP	:	Valeport Swift SVP Profiler / (Valeport mini-SVS(head)
Software	:	Teledyne PDS


Geodetische parameters

Coördinatsysteem	:	Rijksdriehoek
Hoogte/Dieptes	:	RTK
Geodetische Datum	:	Dutch Datum
Projectie	:	RDNAPTRANS 2018

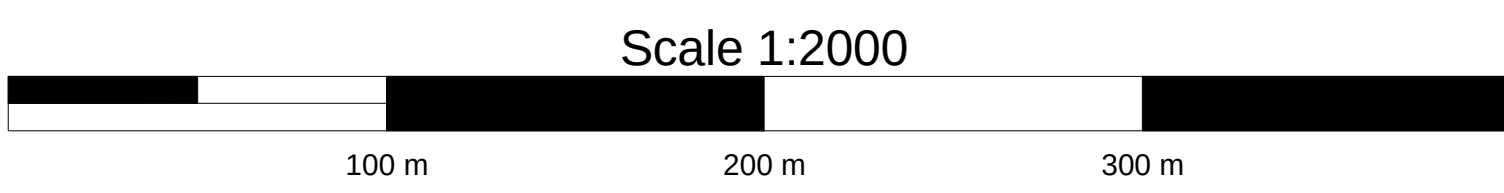

VERSCHILKAART t.o.v meting MEI

Dieptekleuren: 1x1m gridcellen verschil t.o.v vorige peiling
Dieptecijfers : verschillen 1m-cellen in grid 20x20m verschil t.o.v meting mei
Eemsgeul vak A3. Nautische Gegarandeerde diepte: NAP -15.90m / LAT -14.30m

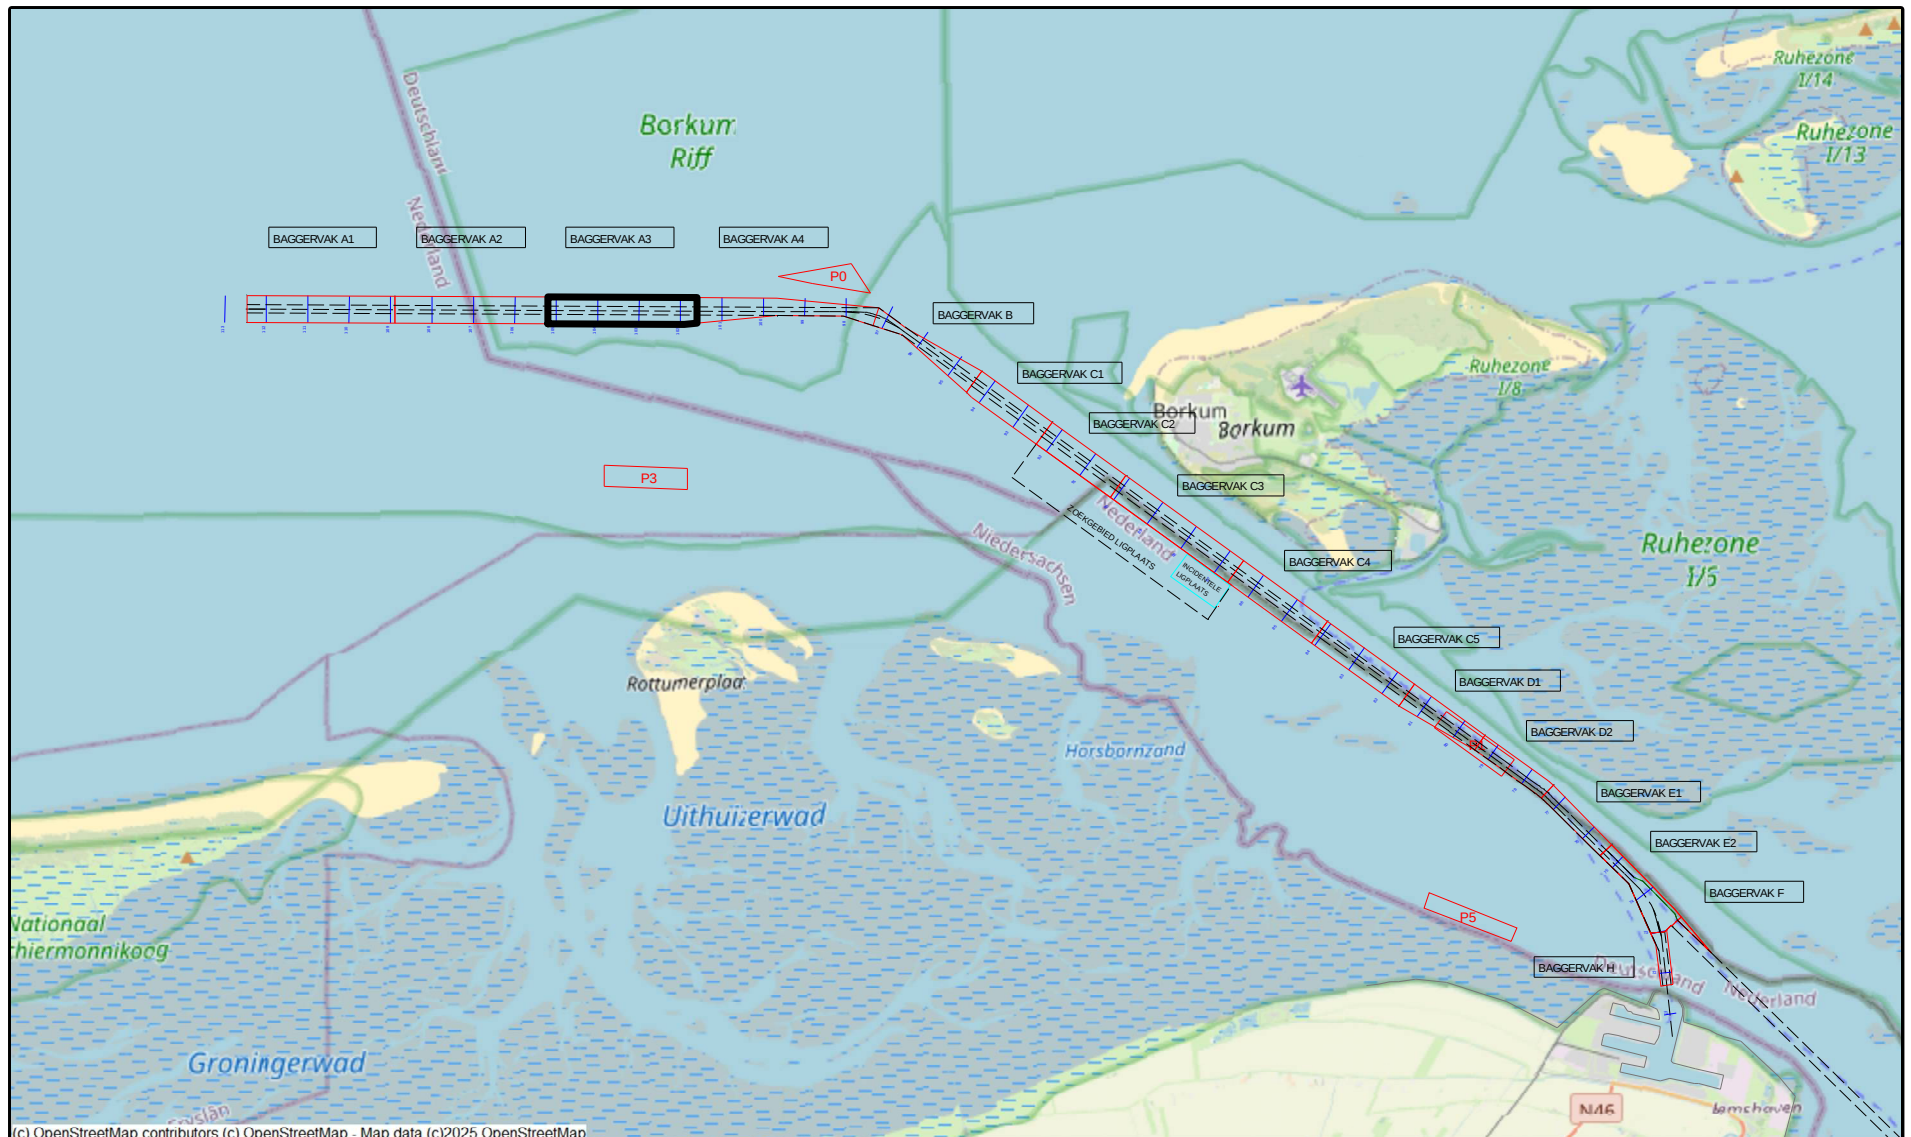

versie C

versie B

versie A

wijziging

betreft

datum

instellen

VAN DEN HERIK - SLIEDRECHT
Peil- en meetdienst
Industrieweg 24 Postbus 191 3360 AD Sliedrecht tel.0184-412881 fax.0184-411907

Besteknaam

Onderhouds Baggeren Eemsgeul

Contractpeiling JUNI na Baggerprogramma

Betreft onderdeel

Eemsgeul vak A3: 17-06-2025

Verschilkaart t.o.v meting Mei

Opdrachtgever

Rijkswaterstaat PPO

Besteknummer

31169408

Formaat

A4 x 2250

Gekend

JBO

Schaal

1 : 2000

Datum

19-06-2025

Tekeningnr.

250619_103_01_A3_DIF_M