




Survey Apparatuur

Survey vaartuig	:	Pten (Van den Herik Sliedrecht)
Echosounder	:	Teledyne RESON SEABAT T50-R
Plaatbepaling	:	RTK GNSS/Apiplanx INS30
MRU / heading	:	Applanix Wavemaster
SVP	:	Valeport Swift SVP Profiler / (Valeport mini-SVS(head)
Software	:	Teledyne PDS

Geodetische parameters

Coördinatenstelsysteem	:	Rijksdriehoek
Hogste/Dieptes	:	RTK
Geodetische Datum	:	Dutch Datum
Projectie	:	RDNAPTRANS 2018

Scale 1:2000

VERSCHILKAART t.o.v 3dmodel-NGD

Dieptekleuren: 1x1m gridcellen verschil t.o.v NGD
Dieptecijfers : minst gepeilde dieptes 1m-cellen in grid 20x20m verschil t.o.v NGD
Eemsgeul vak A4. Nautische Gegarandeerde diepte: NAP -15.80m / LAT -14.20m

0.00	NGD
-0.10	Interventie waarde
-0.50	Max Onderhoudsdiepte
-1.00	
-2.00	

versie C			
versie B			
versie A			
wijziging	betreft	datum	initiatie

VAN DEN HERIK - SLIEDRECHT

Peil- en meetdienst

Industrieweg 24 Postbus 191 3360 AD Sliedrecht tel 0164-412881 fax 0164-411907

Besteksnaam			
Onderhouds Baggeren Eemsgeul			
Contractpelling JUNI na Baggerprogramma			
Betreft onderdeel		Besteknummer	
Eemsgeul vak A4: 20-06-2025/26-06-2025		31169408	
Verschilkaart t.o.v 3dmodel-NGD		Formaat	Schaal
		841 x 2250	1 : 2000
Opdrachtgever		Gesponsord	Datum
Rijkswaterstaat PPO		JBO	01-07-2025
		Tekeningnr	
		250701_101_01_A4_DIF_M	