



 



| Survey Apparatuur      |   |                                                        |
|------------------------|---|--------------------------------------------------------|
| Survey vaartuig        | : | Pien ( Van den Herik Sliedrecht)                       |
| Echosounder            | : | Teledyne RESON SEABAT T50-R                            |
| Plaatbepaling          | : | RTK GNSS/Applanix INS30                                |
| MRU / heading          | : | Applanix Wavemaster                                    |
| SVP                    | : | Valeport Swift SVP Profiler / (Valeport mini-SVS(head) |
| Software               | : | Teledyne PDS                                           |
| Geodetische parameters |   |                                                        |
| Coördinatensysteem     | : | Rijksdriehoek                                          |
| Hcogte/Dieptes         | : | RTK                                                    |
| Geodetische Datum      | : | Dutch Datum                                            |
| Projectie              | : | RDNAPTRANS 2018                                        |

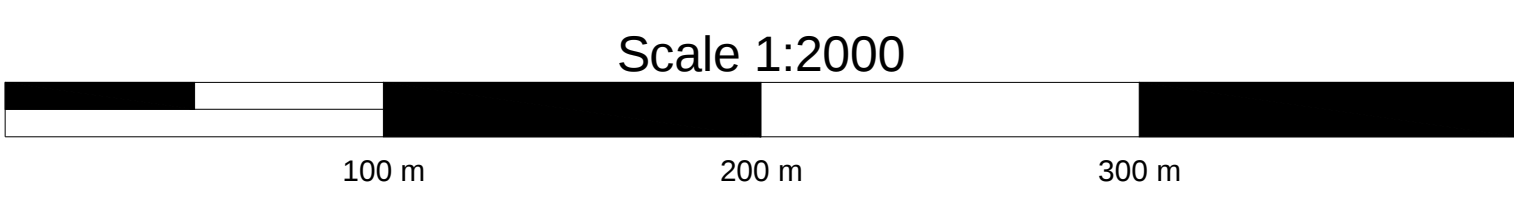

## DIEPTECIJFERKAART t.o.v NAP

Dieptekleuren: 1x1m gridcellen t.o.v NAP  
Dieptecijfers : minst gepeilde dieptes 1m-cellen in grid 20x20m t.o.v. NAP

Eemsgeul vak P3. Nautische monitorings diepte: NAP -11.50m/ LAT -9.80m

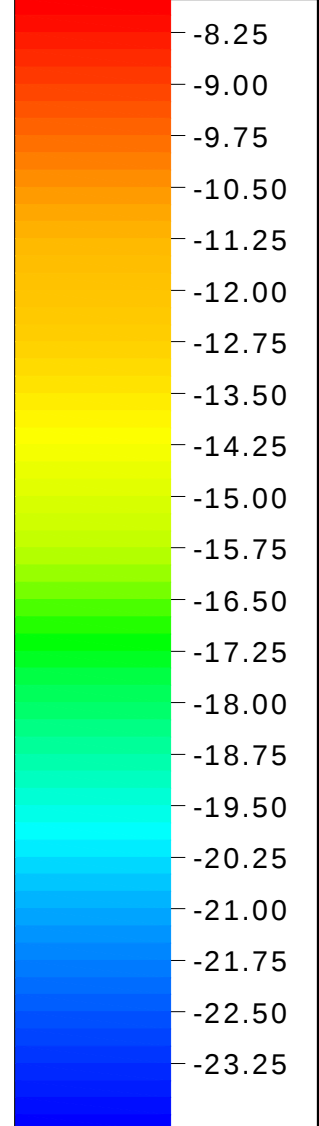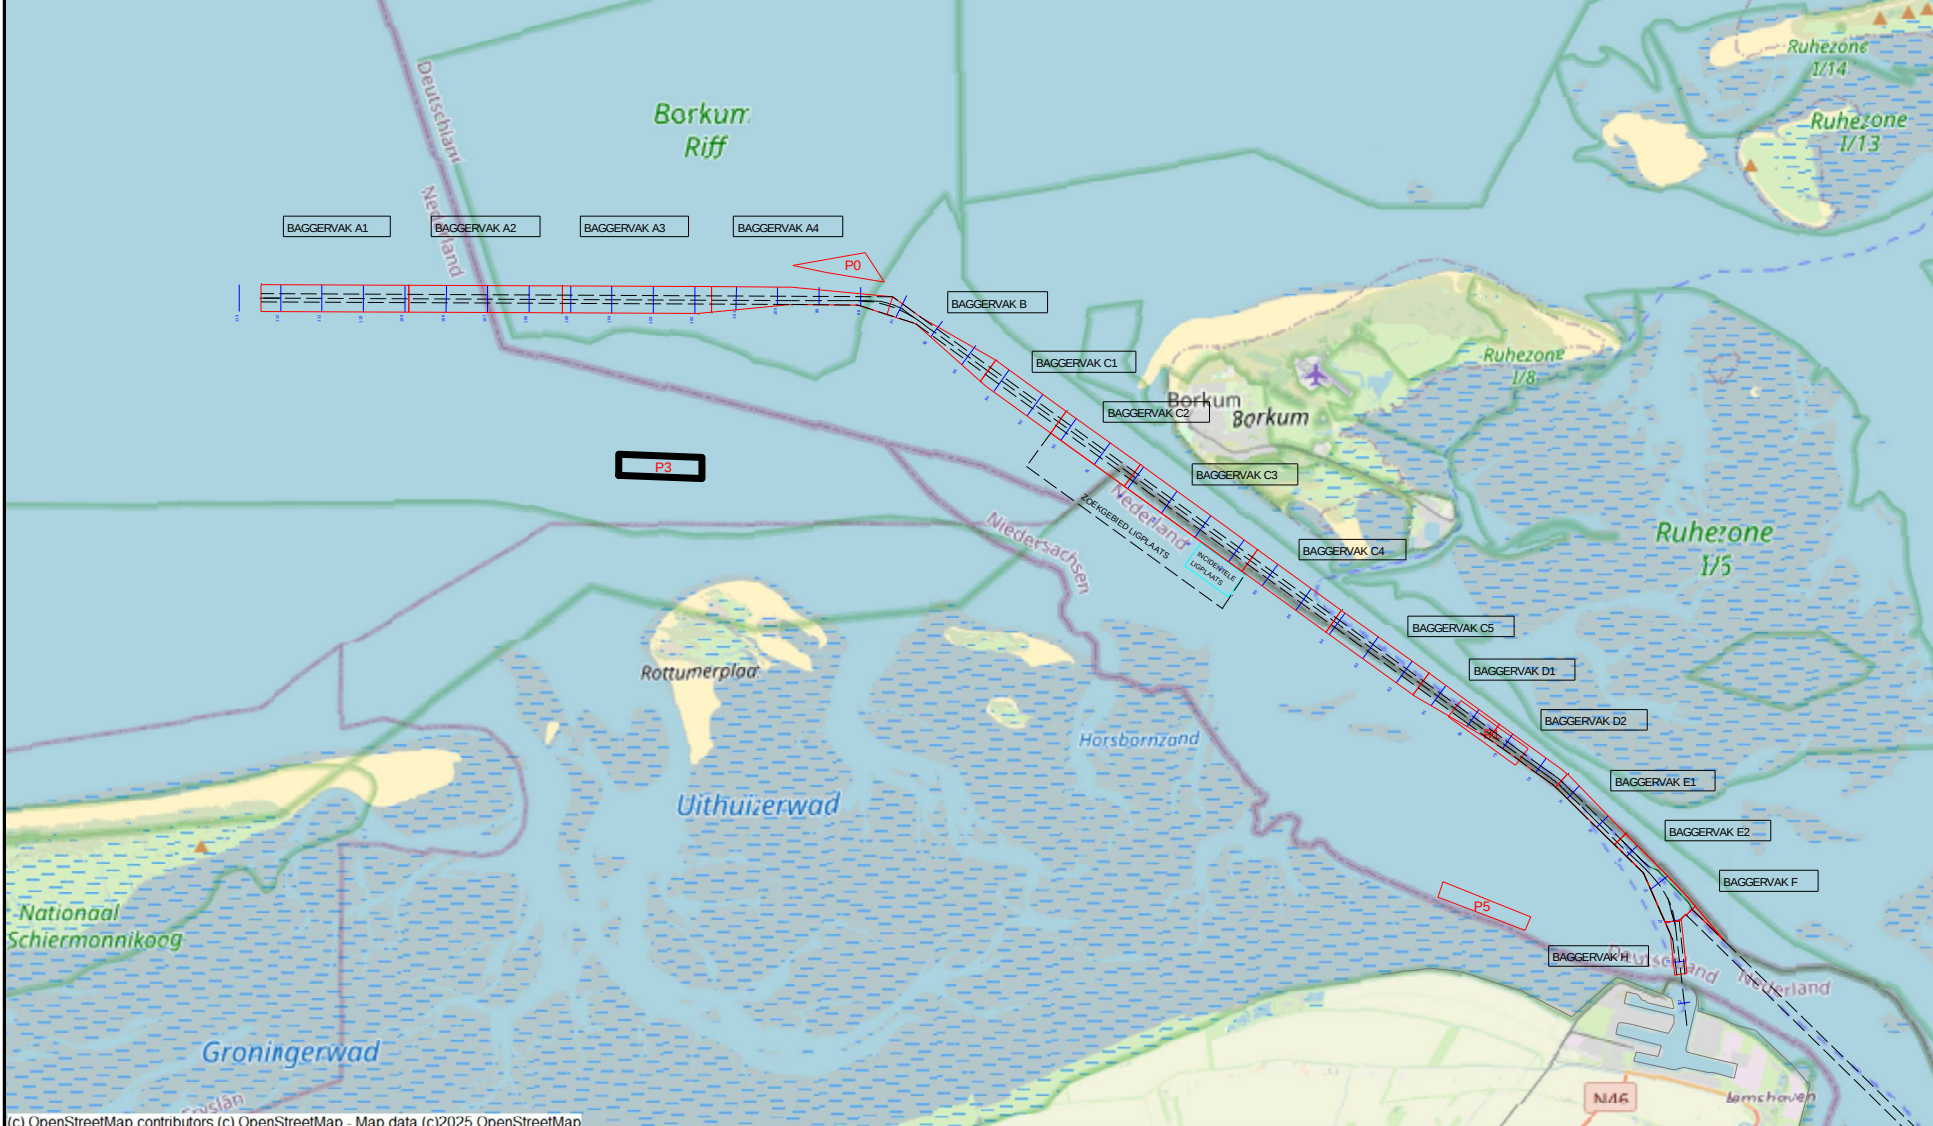

|                                                                                |         |                        |           |
|--------------------------------------------------------------------------------|---------|------------------------|-----------|
| versie C                                                                       |         |                        |           |
| versie B                                                                       |         |                        |           |
| versie A                                                                       |         |                        |           |
| wijziging                                                                      | betreft | datum                  | initialen |
|                                                                                |         |                        |           |
| <b>VAN DEN HERIK - SLIEDRECHT</b>                                              |         |                        |           |
| Peil- en meetdienst                                                            |         |                        |           |
| Industrieweg 24 Postbus 191 3360 AD Sliedrecht tel.0184-412881 fax.0184-411937 |         |                        |           |
| Besteksnaam                                                                    |         |                        |           |
| Onderhouds Baggeren Eemsgeul                                                   |         |                        |           |
| Contractpeiling JULI na Baggerprogramma                                        |         |                        |           |
| Bestek onderdeel                                                               |         | Besteknummer           |           |
| Eemsgeul vak P3: 01-07-2025                                                    |         | 31169408               |           |
| Dieptecijferkaart t.o.v NAP                                                    |         | Formaat                |           |
|                                                                                |         | 841 x 1500             |           |
|                                                                                |         | Schaal                 |           |
|                                                                                |         | 1 : 2000               |           |
| Opdrachtgever                                                                  |         | Getekend               |           |
| Rijkswaterstaat PPO                                                            |         | JBO                    |           |
|                                                                                |         | Datum                  |           |
|                                                                                |         | 03-07-2025             |           |
|                                                                                |         | Tekeningnr             |           |
|                                                                                |         | 250703_100_01_P3_NAP_M |           |