



 



| Survey Apparatuur      |   |                                                        |
|------------------------|---|--------------------------------------------------------|
| Survey vaartuijg       | : | Pien ( Van den Herik Sliedrecht)                       |
| Echosounder            | : | Teldyne RESON SEABAT T50-R                             |
| Plaatbepaling          | : | RTK GNSS/Applanix INS30                                |
| MRU / heading          | : | Applanix Wavemaster                                    |
| SVP                    | : | Valeport Swift SVP Profiler / (Valeport mini-SVS(head) |
| Software               | : | Teldyne PDS                                            |
| Geodetische parameters |   |                                                        |
| Coördinatensysteem     | : | Rijksdriehoek                                          |
| Hcopte/Dieptes         | : | RTK                                                    |
| Geodetische Datum      | : | Dutch Datum                                            |
| Projectie              | : | RDNAPTRANS 2018                                        |

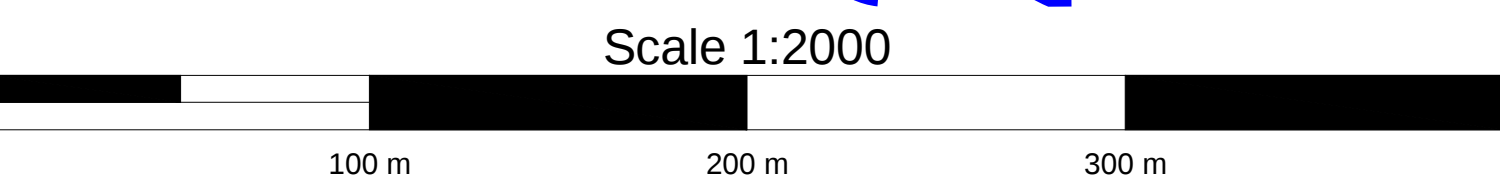

## DIEPTECIJFERKAART t.o.v LAT

Dieptekleuren: 1x1m gridcellen t.o.v LAT  
Dieptecijfers : minst gepeilde dieptes 1m-cellen in grid 20x20m t.o.v. NAP

Eemsgeul vak C2. Nautische Gegarandeerde diepte: NAP -15.90m / LAT -14.20m

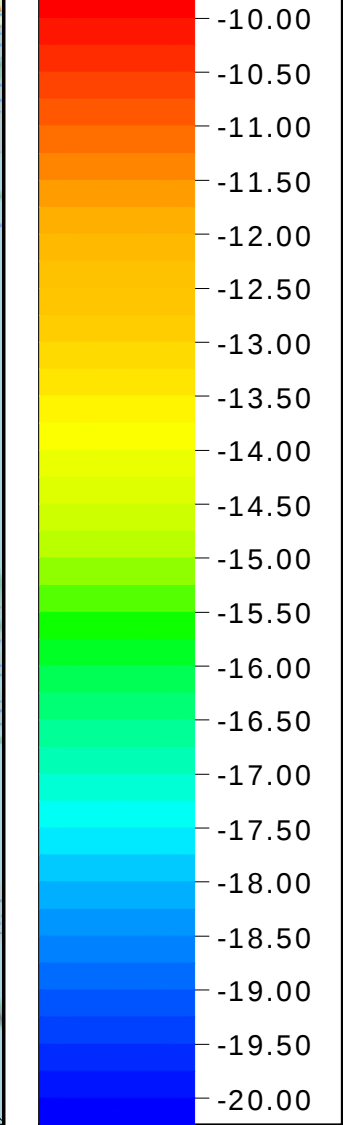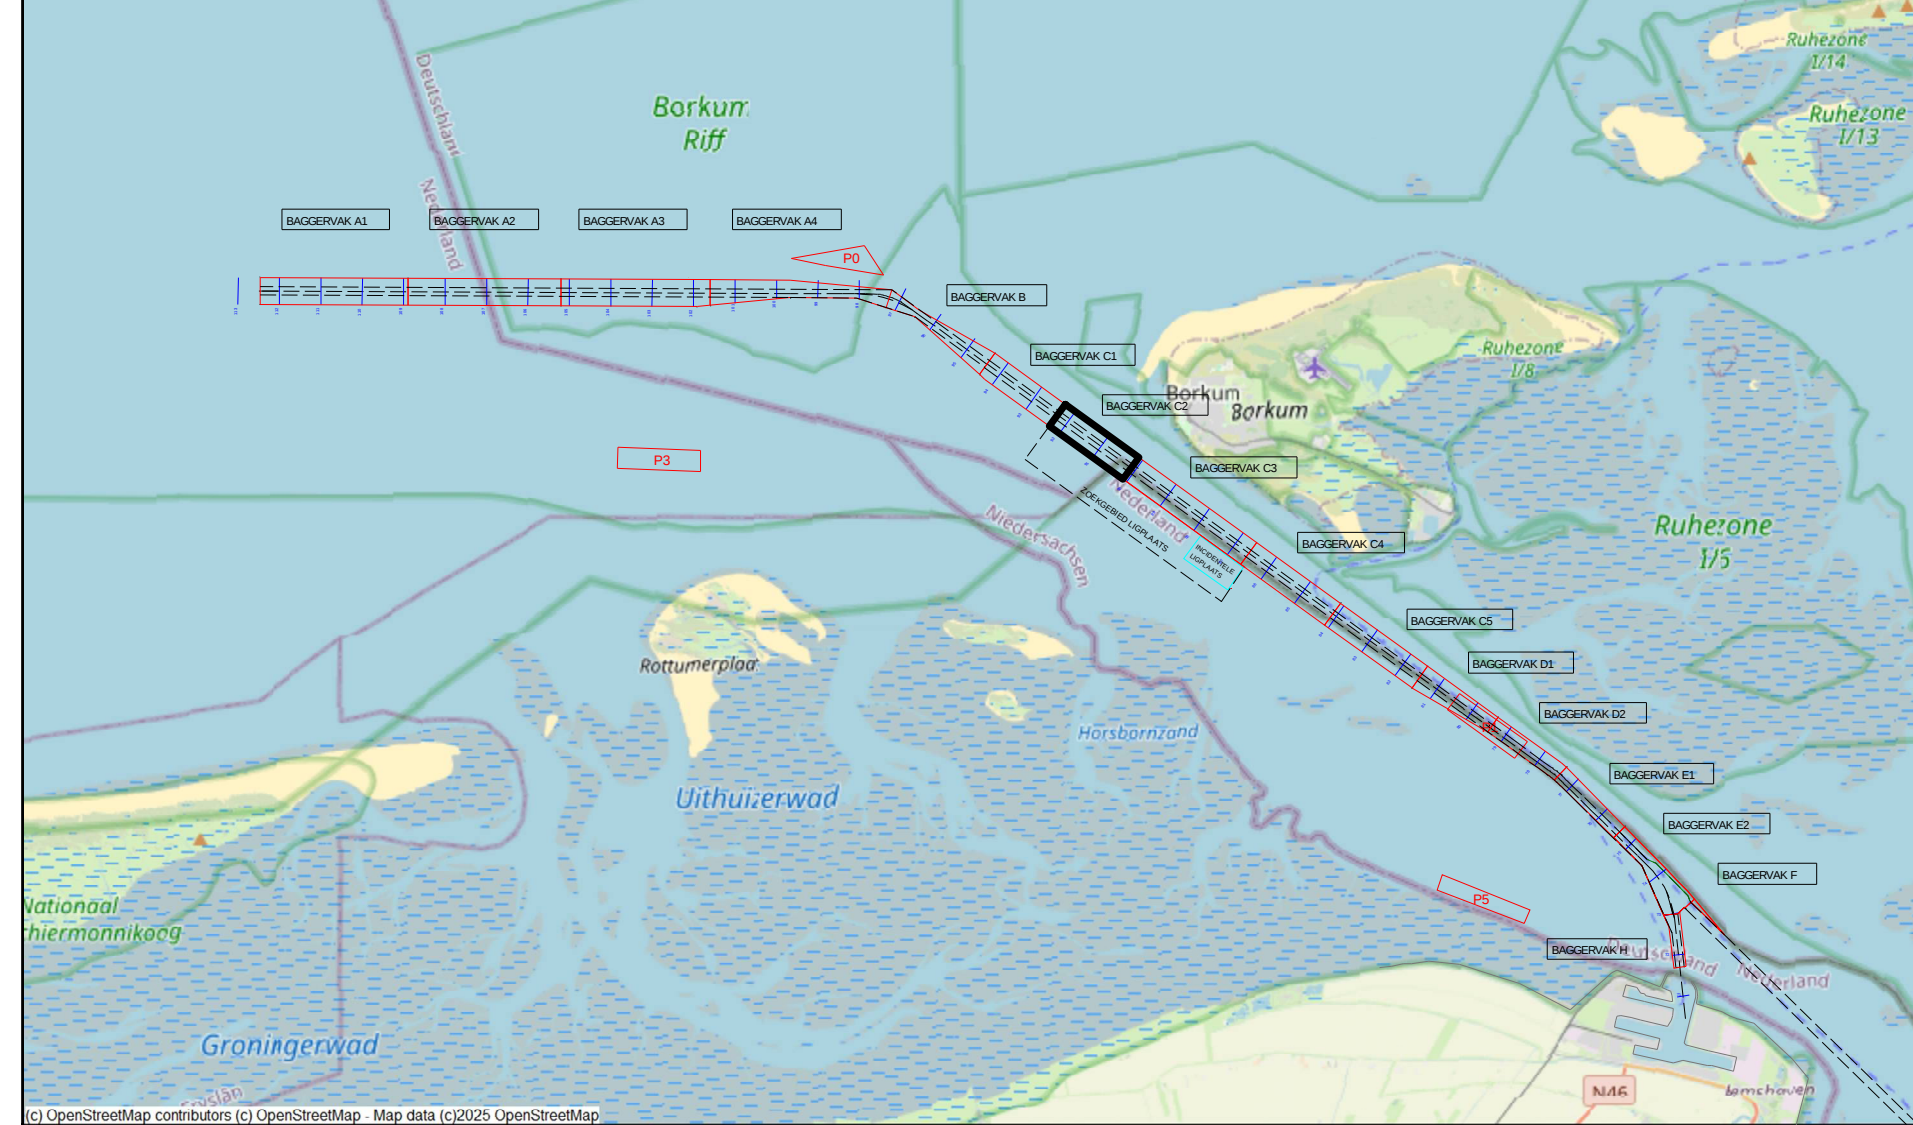

|                                                                                |         |                        |       |            |
|--------------------------------------------------------------------------------|---------|------------------------|-------|------------|
| versie C                                                                       |         |                        |       |            |
| versie B                                                                       |         |                        |       |            |
| versie A                                                                       |         |                        |       |            |
| wijziging                                                                      | betreft |                        | datum | initialen  |
|                                                                                |         |                        |       |            |
| Peil- en meetdienst                                                            |         |                        |       |            |
| Industrieweg 24 Postbus 191 3360 AD Sliedrecht tel.0184-412881 fax.0184-411937 |         |                        |       |            |
| Besteksnaam                                                                    |         |                        |       |            |
| Onderhouds Baggeren Eemsgeul                                                   |         |                        |       |            |
| Contractpeiling JULI na Baggerprogramma                                        |         |                        |       |            |
| Betreft onderdeel                                                              |         | Besteknummer           |       |            |
| Eemsgeul vak C2: 01-07-2025                                                    |         | 31169408               |       |            |
| Dieptecijferkaart t.o.v LAT                                                    |         | Formaat                |       |            |
|                                                                                |         | 841 x 1500             |       |            |
|                                                                                |         | Schaal                 |       |            |
|                                                                                |         | 1 : 2000               |       |            |
| Opdrachtgever                                                                  |         | Getekend               |       | Datum      |
| Rijkswaterstaat PPO                                                            |         | JBO                    |       | 04-07-2025 |
|                                                                                |         | Tekeningnr.            |       |            |
|                                                                                |         | 250704_102_01_C2_LAT_M |       |            |