



 



Survey Apparatuur			
Survey vaartuig	:	Pien (Van den Herik Sliedrecht)	
Echosounder	:	Teledyne RESON SEABAT T50-R	
Plaatsbepaling	:	RTK GNSS/Applanix INS30	
MRU / heading	:	Applanix Wavemaster	
SVP	:	Valeport Swift SVP Profiler / (Valeport mini-SVS(head)	
Software	:	Teledyne PDS	
Geodetische parameters			
Coördinatenstelsysteem	:	Rijksdriehoek	
Hoogte/Dieptes	:	RTK	
Geodetische Datum	:	Dutch Datum	
Projectie	:	RDNAPTRANS 2018	

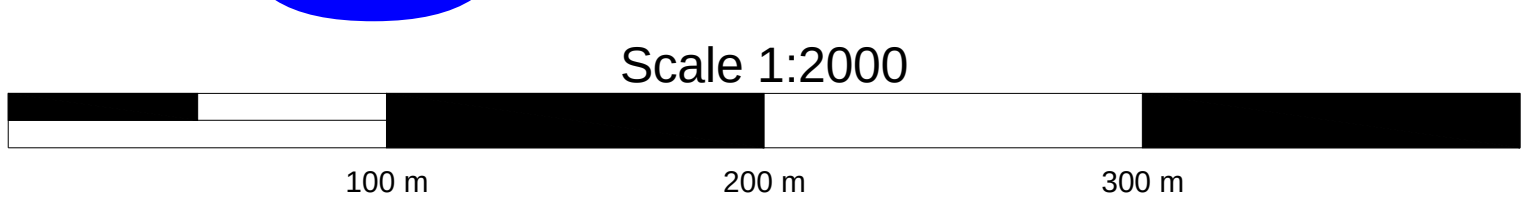

VERSCHILKAART t.o.v meting JUNI

Dieptekleuren: 1x1m gridcellen verschil t.o.v vorige peiling
Dieptecijfers : verschillen 1m-cellen in grid 20x20m verschil t.o.v meting JUNI
Eemsgeul vak C3. Nautische Gegarandeerde diepte: NAP -15.80m / LAT -14.10m

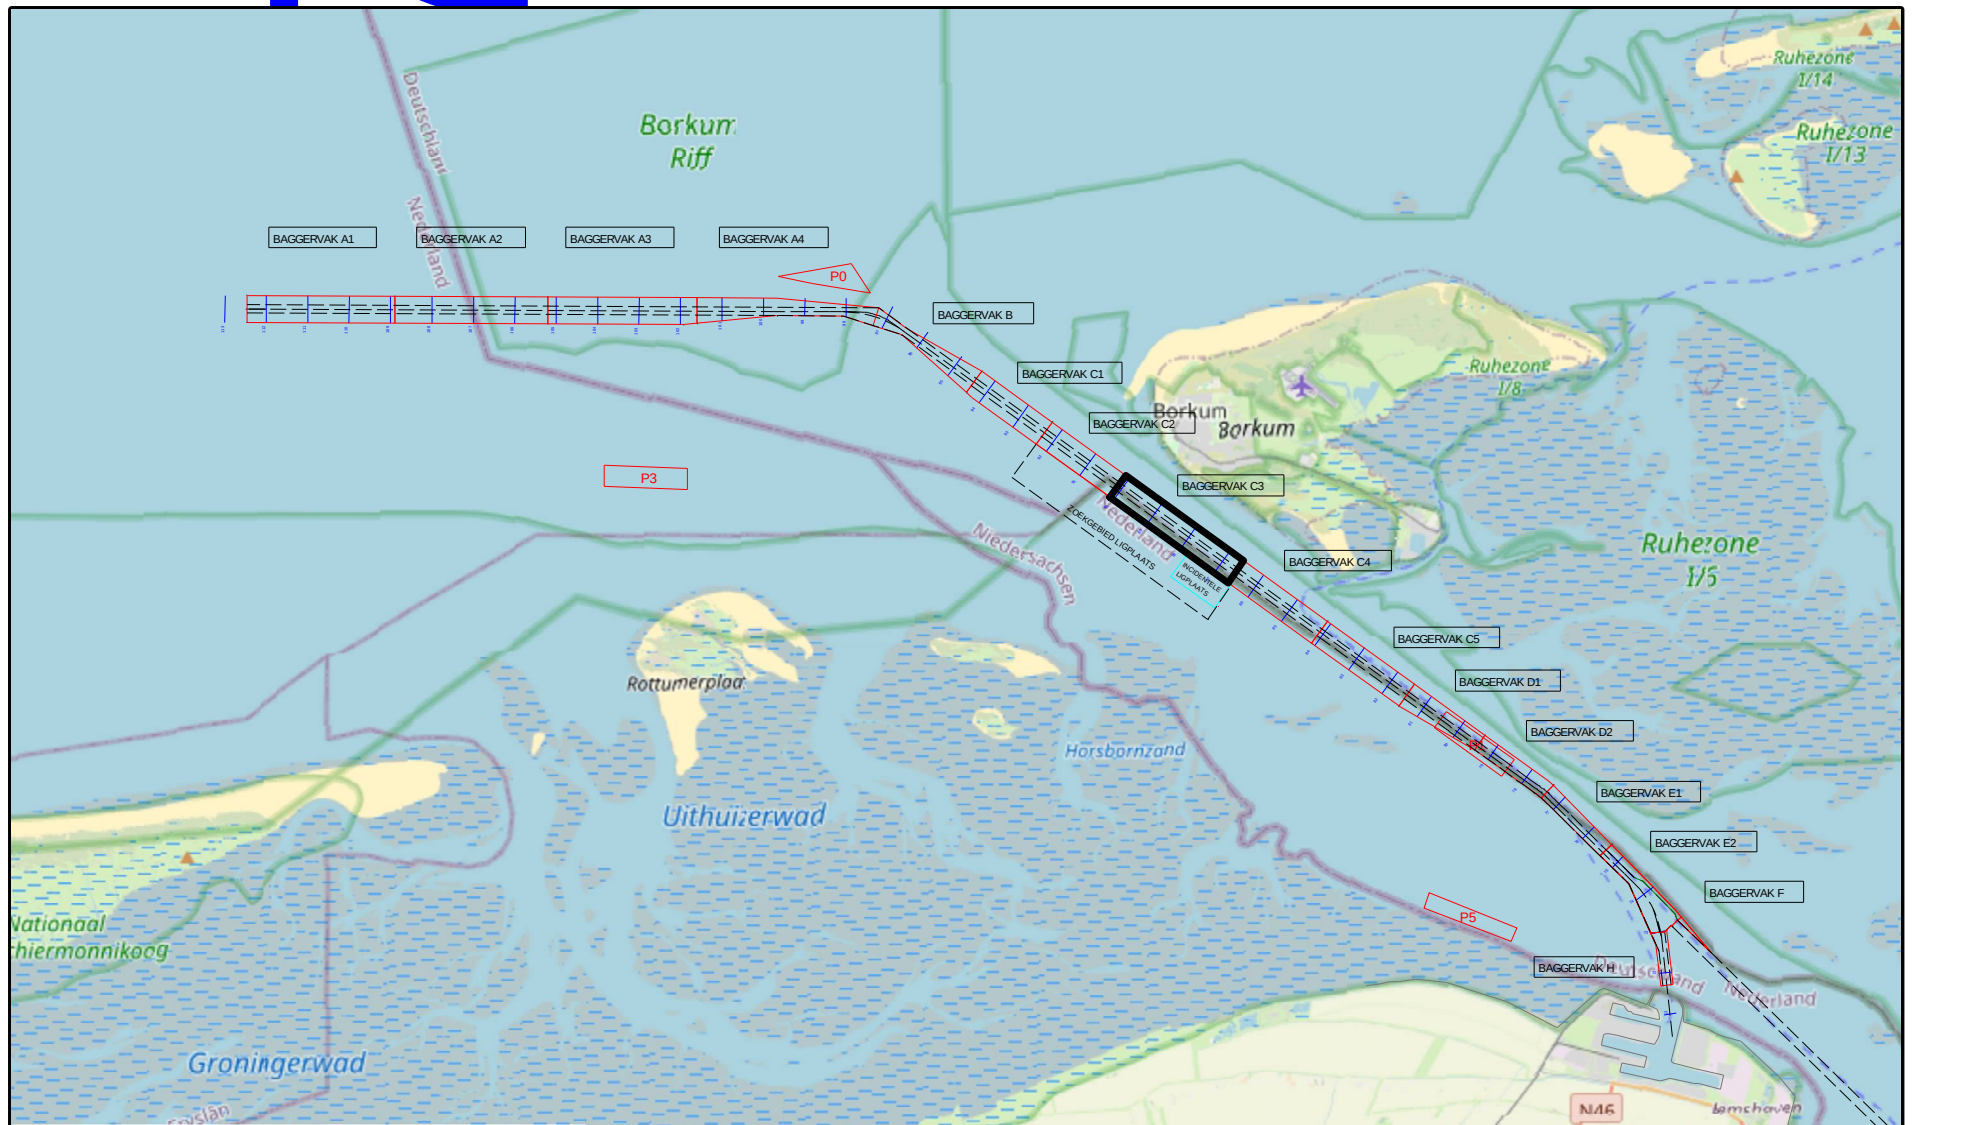

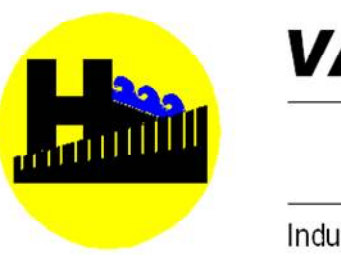versie C			
versie B			
versie A			
wijziging	betreft	datum	inhalen
 VAN DEN HERIK - SLIEDRECHT Peil- en meetdienst Industrieweg 24 Postbus 191 3360 AD Sliedrecht tel.0184-412881 fax.0184-411907			
Bestelnaam Onderhouds Baggeren Eemsgeul Contractpeiling JULI na Baggerprogramma			
Betreft onderdeel		Bestelnummer 31169408	Schaal 1 : 2000
Eemsgeul vak C3: 01-07-2025 Verschilkaart t.o.v meting JUNI		Formaat 841 x 2250	Datum 04-07-2025
Opdrachtgever Rijkswaterstaat PPO		Tekeningnr. 250704_103_01_C3_DIF_M	