


 


Survey Apparatuur

Survey vaartuig	:	Plien (Van den Herik Sliedrecht)
Echosounder	:	Teldyne RESON SEABAT T50-R
Plaatbepaling	:	RTK GNSS/Appplanix INS30
MRU / heading	:	Applanix Wavemaster
SVP	:	Valeport Swift SVP Profiler / (Valeport mini-SVS(head)
Software	:	Teldyne PDS

Geodetische parameters



Coördinatensysteem	:	Rijksdriehoek
Hoogte/Dieptes	:	RTK
Geodetische Datum	:	Dutch Datum
Projectie	:	RDNAPTRANS 2018

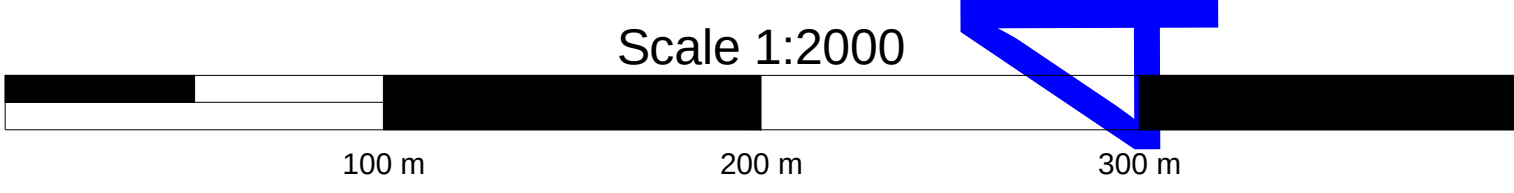

VERSCHILKAART t.o.v 3dmodel-NGD

Dieptekleuren: 1x1m gridcellen verschil t.o.v NGD
Dieptecijfers : minst gepelde dieptes 1m-cellen in grid 20x20m verschil t.o.v NGD

Eemsgeul vak C1. Nautische Gegarandeerde diepte: NAP -15.30m / LAT -13.60m

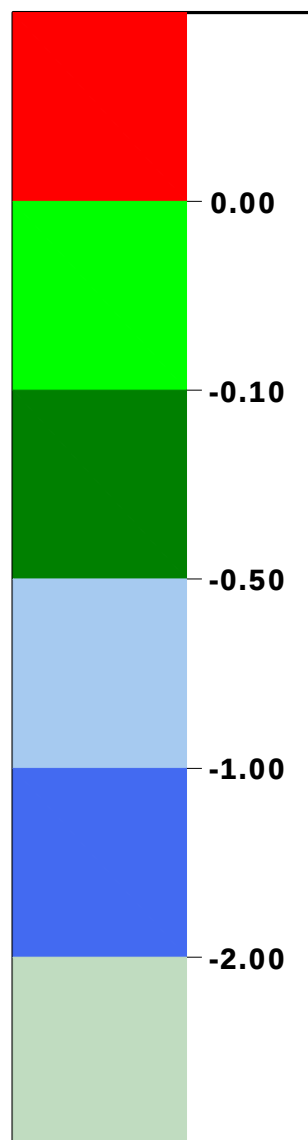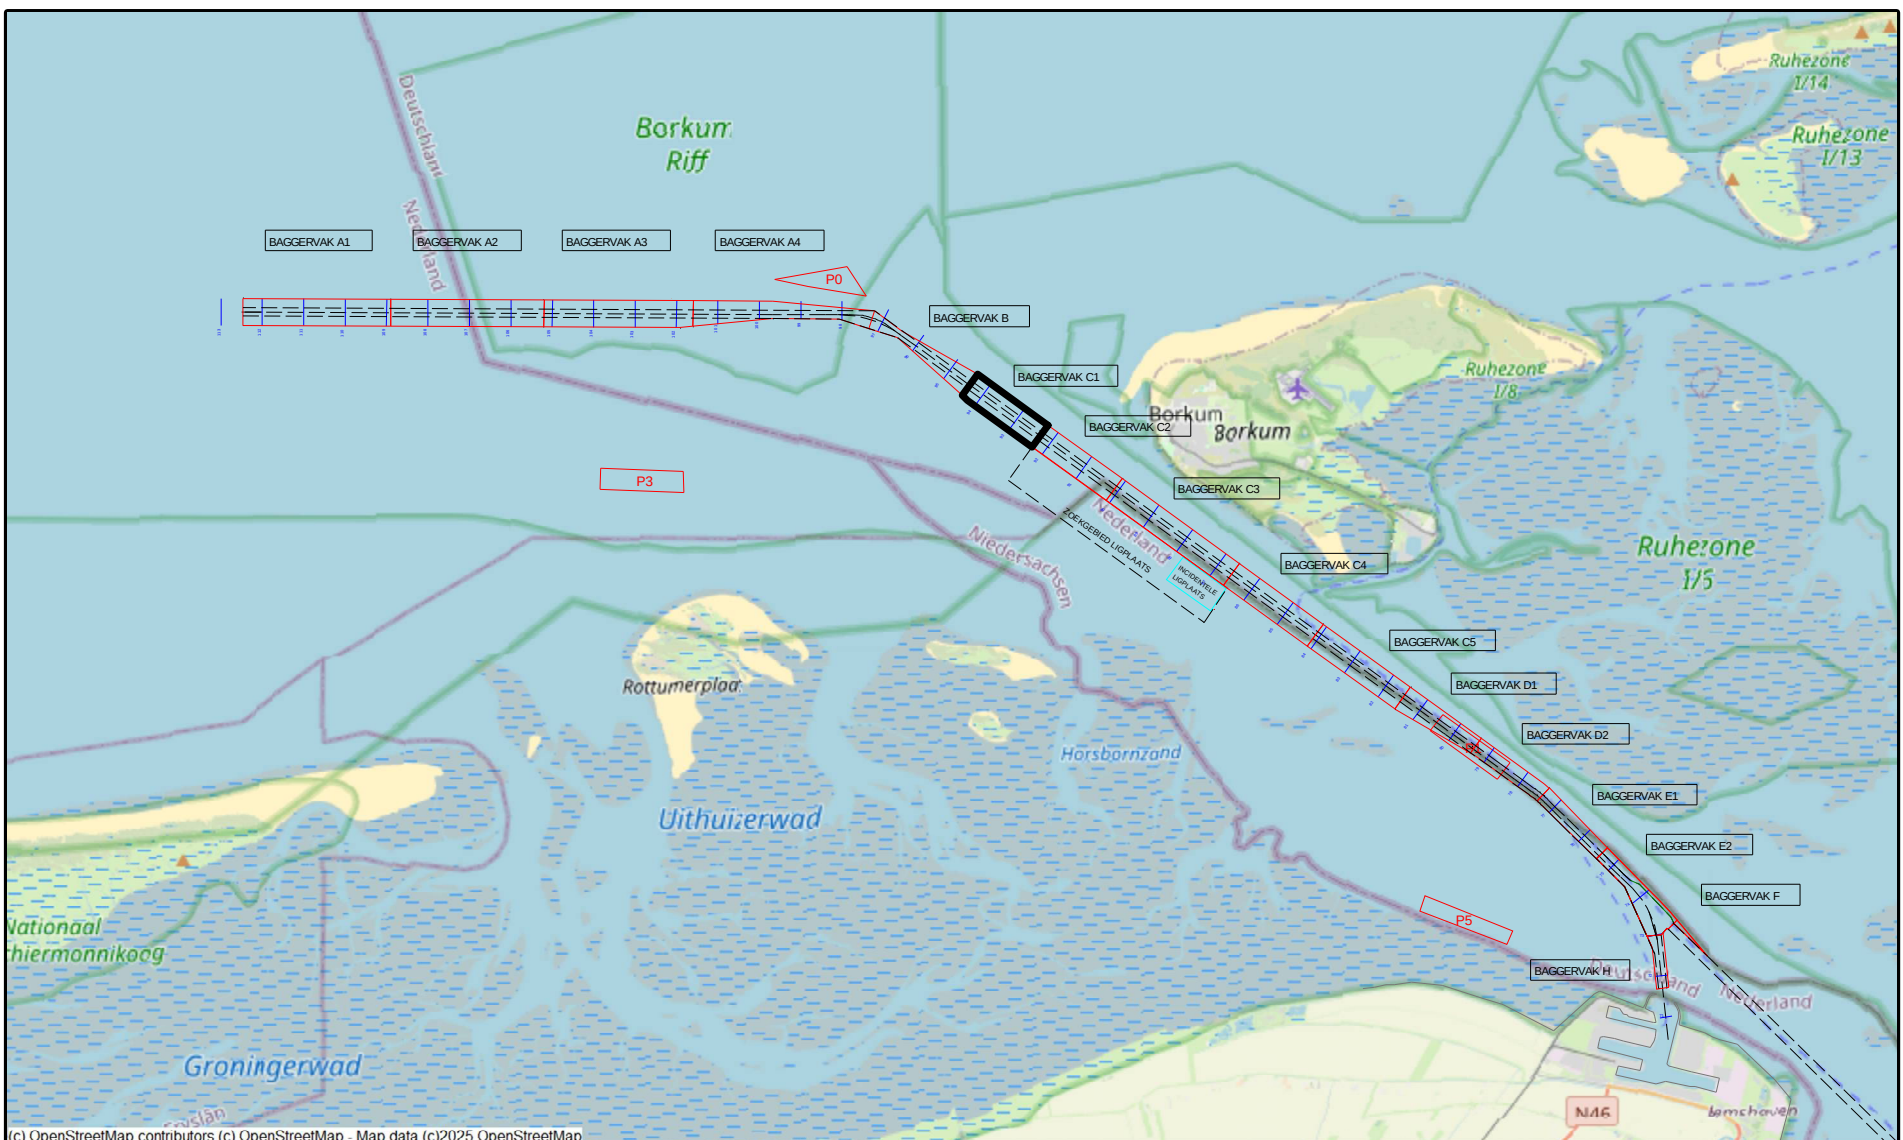

NGD

Interventie waarde

Max Onderhoudsdiepte

VAN DEN HERIK - SLIEDRECHT

Peil- en meetdienst

Industrieweg 24 Postbus 191 3360 AD Sliedrecht tel.0184-412881 fax.0184-411937

Besteksnaam

Onderhouds Baggeren Eemsgeul
Contractpeiling JULI na Baggerprogramma

Bestelnummer
31169408

Formaat
841 x 1500

Schaal
1 : 2000

Opdrachtgever
Rijkswaterstaat PPO

Getekend
JBO

Datum
07-07-2025

Tekeningnr.
250707_101_01_C1_DIF_M

versie C			
versie B			
versie A			
wijziging	betreft	datum	initialen