



 



Survey Apparatuur		
Survey vaartuig	:	Pien (Van den Herik Sliedrecht)
Echosounder	:	Teledyne RESON SEABAT T50-R
Plaatbepaling	:	RTK GNSS/Applanix INS30
MRU / heading	:	Applanix Wavemaster
SVP	:	Valeport Swift SVP Profiler / (Valeport mini-SVS(head)
Software	:	Teledyne PDS
Geodetische parameters		
Coördinatensysteem	:	Rijksdriehoek
Hcogte/Dieptes	:	RTK
Geodetische Datum	:	Dutch Datum
Projectie	:	RDNAPTRANS 2018

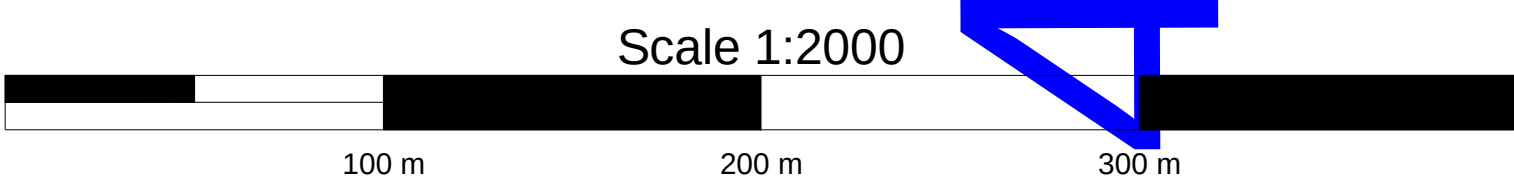

VERSCHILKAART t.o.v meting JUNI

Dieptekleuren: 1x1m gridcellen verschil t.o.v vorige peiling
Dieptecijfers : verschillen 1m-cellen in grid 20x20m verschil t.o.v meting JUNI

Eemsgeul vak C1. Nautische Gegarandeerde diepte: NAP -15.30m / LAT -13.60m

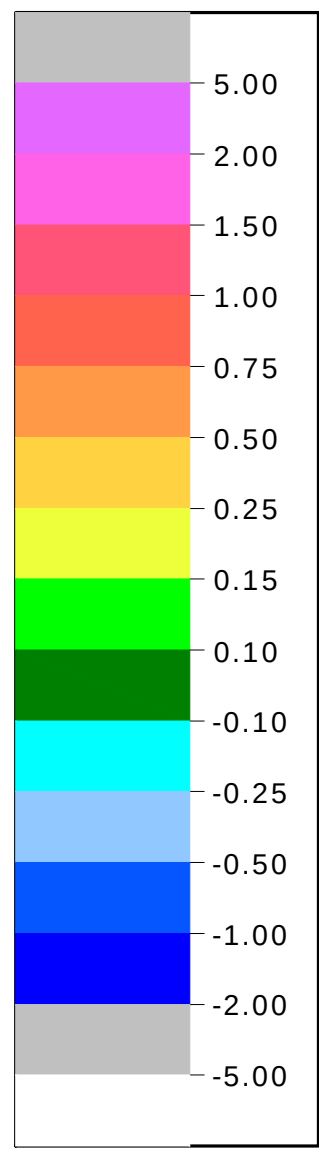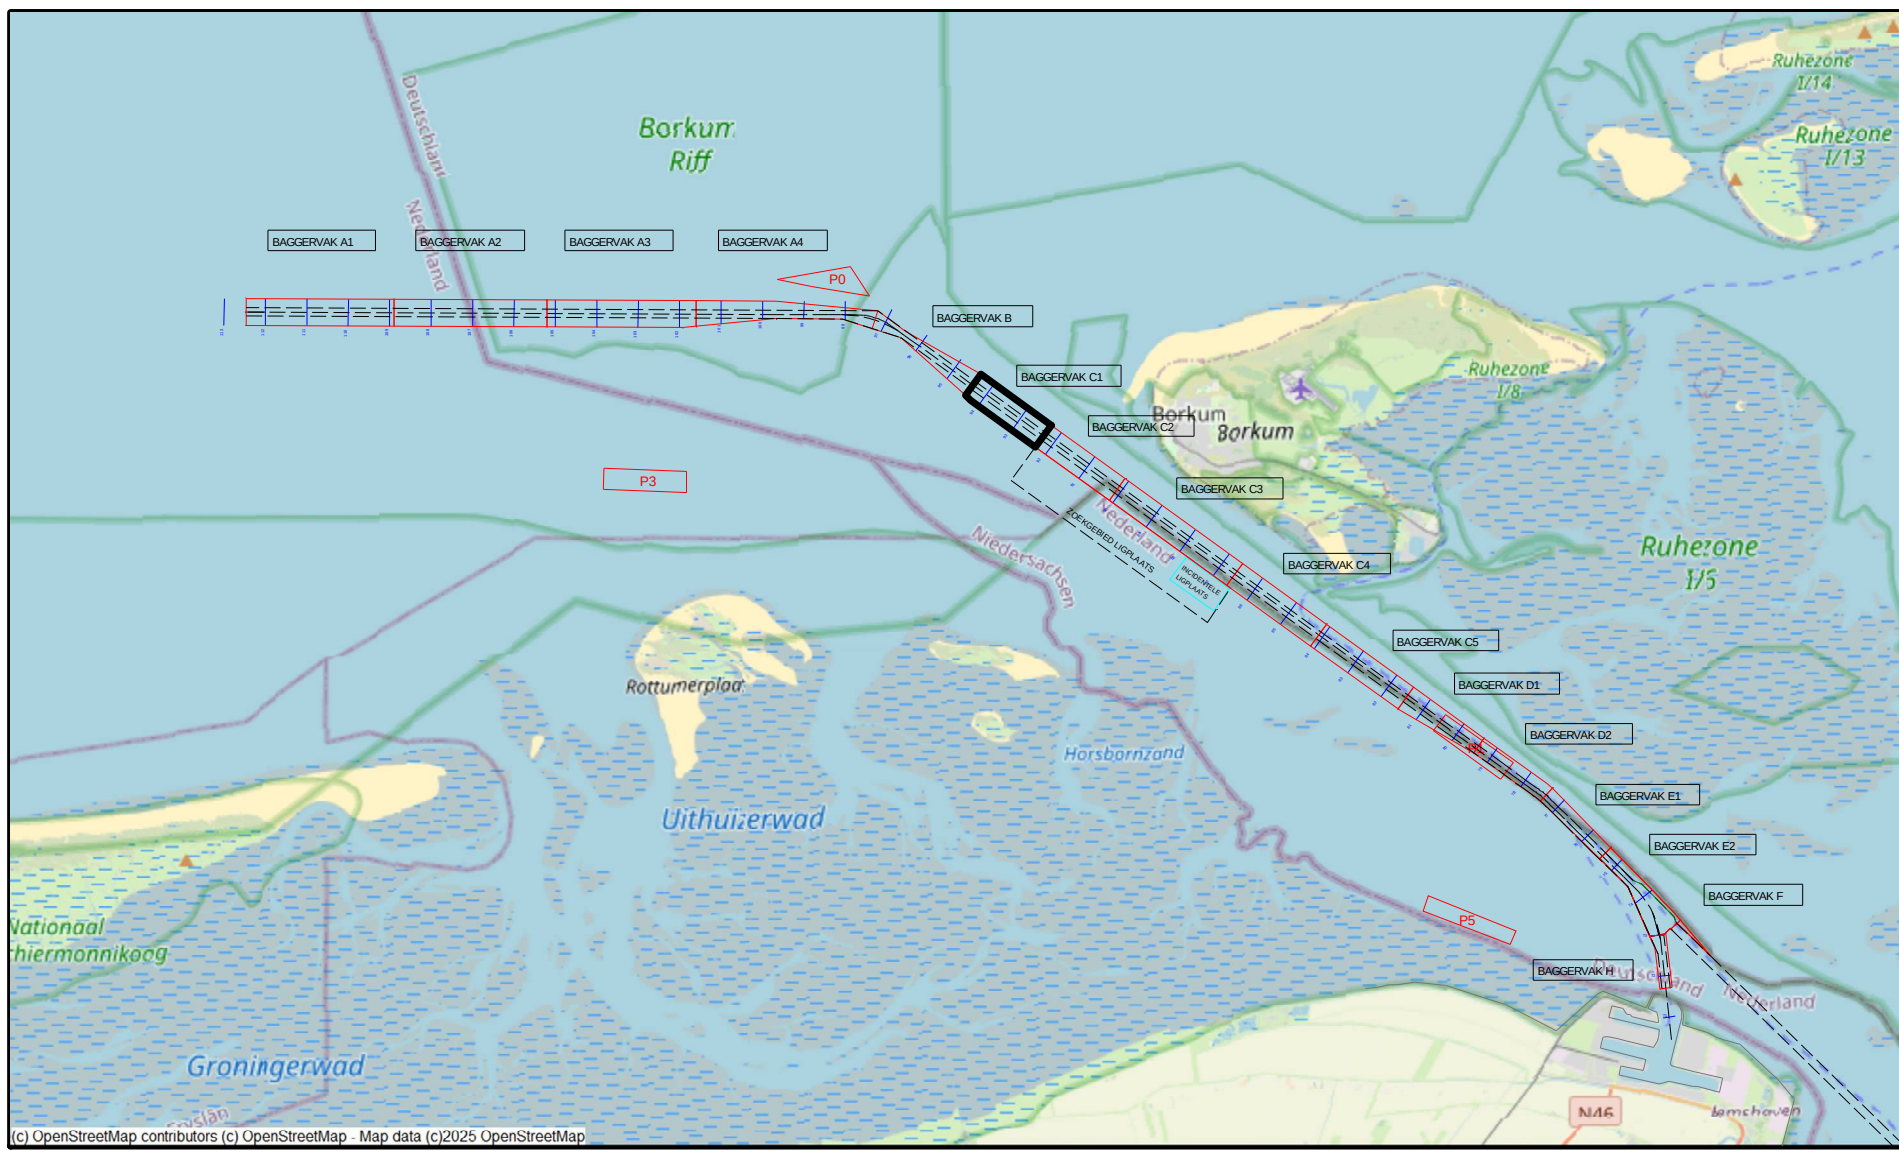

versie C				
versie B				
versie A				
wijziging	betreft		datum	initialen
VAN DEN HERIK - SLIEDRECHT Peil- en meetdienst Industrieweg 24 Postbus 191 3360 AD Sliedrecht tel.0184-412881 fax.0184-411937				
Besteksnaam				
Onderhouds Baggeren Eemsgeul				
Contractpeiling JULI na Baggerprogramma				
Betreft onderdeel		Besteknummer		
Eemsgeul vak C1: 02-07-2025		31169408		
Verschilkaart t.o.v meting JUNI		Formaat		
		841 x 1500		
		Schaal		
		1 : 2000		
Opdrachtgever		Getekend		Datum
Rijkswaterstaat PPO		JBO		07-07-2025
		Tekeningnr		
		250707_103_01_C1_DIF_M		