



 

| Survey Apparatuur      |   |                                                        |
|------------------------|---|--------------------------------------------------------|
| Survey vaartuig        | : | Pien ( Van den Herik Sliedrecht)                       |
| Echosounder            | : | Teledyne RESON SEABAT T50-R                            |
| Plaatsbepaling         | : | RTK GNSS/Applanix INS30                                |
| MRU / heading          | : | Applanix Wavemaster                                    |
| SVP                    | : | Valeport Swift SVP Profiler / (Valeport mini-SVS(head) |
| Software               | : | Teledyne PDS                                           |
| Geodetische parameters |   |                                                        |
| Coördinatsysteem       | : | Rijksdriehoek                                          |
| Hcogte/Dieptes         | : | RTK                                                    |
| Geodetische Datum      | : | Dutch Datum                                            |
| Projectie              | : | RDNAPTRANS 2018                                        |


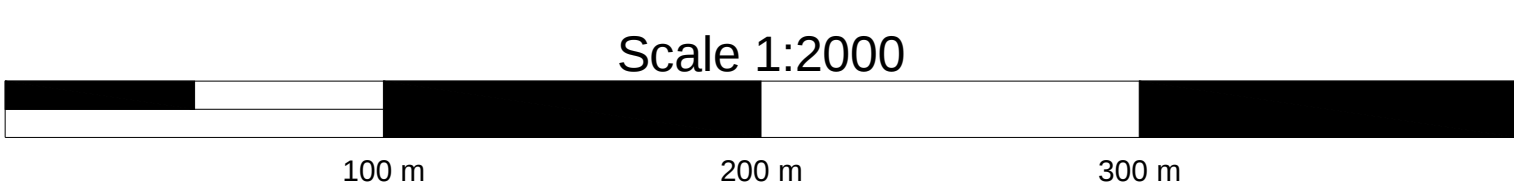


VERSCHILKAART t.o.v 3dmodel-NGD

Dieptekleuren: 1x1m gridcellen verschil t.o.v NGD

Dieptecijfers : minst gepeilde dieptes 1m-cellen in grid 20x20m verschil t.o.v NGD

Eemsgeul vak F. Nautische Gegarandeerde diepte: NAP -11.40m / LAT -9.50m

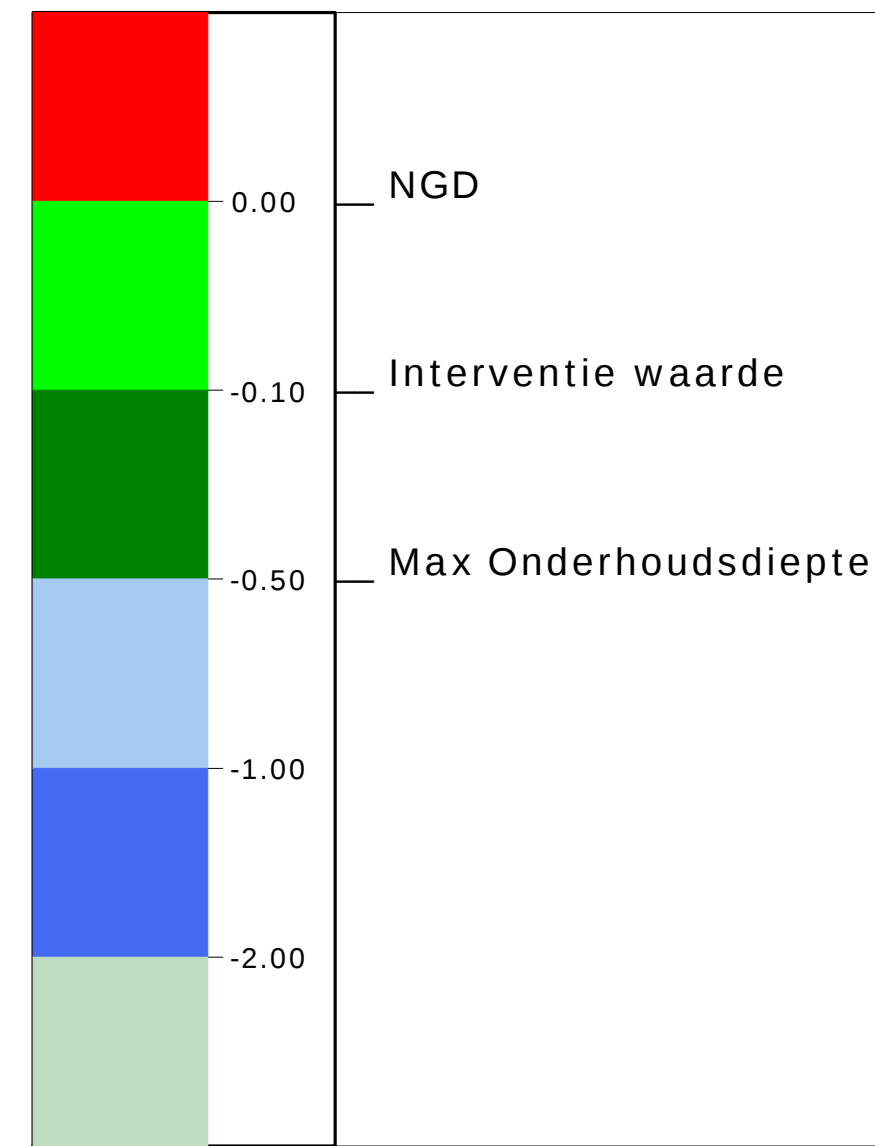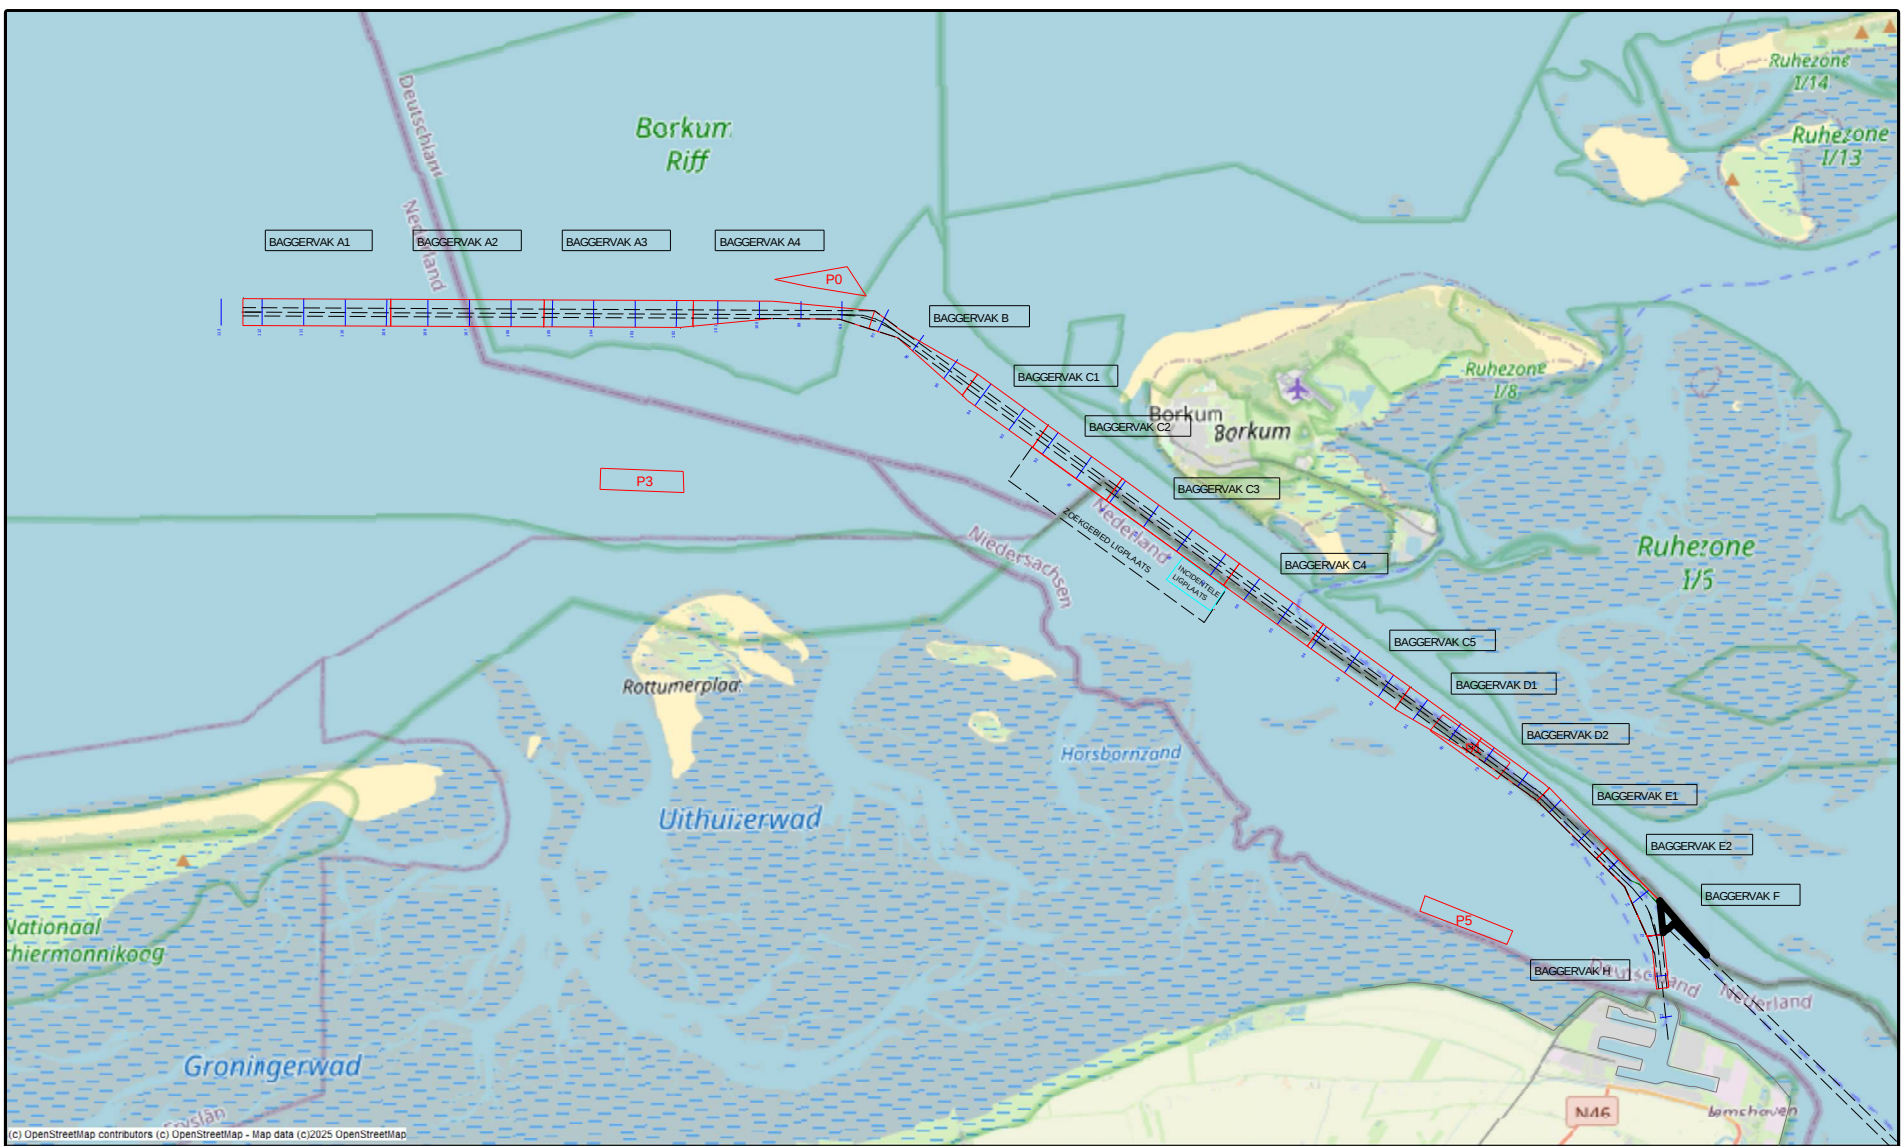

|   |         |                       |           |
|---|---------|-----------------------|-----------|
| versie C   |         |                       |           |
| versie B   |         |                       |           |
| versie A   |         |                       |           |
| wijziging   | betreft | datum                 | initialen |
|  <b>VAN DEN HERIK - SLIEDRECHT</b> |         |                       |           |
| Peil- en meetdienst   |         |                       |           |
| Industrieweg 24 Postbus 191 3360 AD Sliedrecht tel.0184-412881 fax.0184-411937                                          |         |                       |           |
| Besteksnaam   |         |                       |           |
| Onderhouds Baggeren Eemsgeul                                                                                            |         |                       |           |
| Contractpeiling JULI na Baggerprogramma                                                                                 |         |                       |           |
| Besteknummer   |         | Besteknummer          |           |
| 31169408   |         | 31169408              |           |
| Besteknummer   |         | Besteknummer          |           |
| 841 x 1500   |         | 1 : 2000              |           |
| Getekend   |         | Datum                 |           |
| JBO   |         | 08-07-2025            |           |
| Opdrachtgever   |         | Tekeningsnr           |           |
| Rijkswaterstaat PPO   |         | 250708_101_01_F_DIF_M |           |