



 



<i>Survey Apparatuur</i>			
Survey vaartuig	:	Plen (Van den Herk Sliedrecht)	
Echosounder	:	Teldyne RESON SEABAT T50-R	
Plaatbepaling	:	RTK GNSS/Applanix INS30	
MRU / heading	:	Applanix Wavemaster	
SVP	:	Valeport Swift SVP Profiler / (Valeport mini-SVS(head)	
Software	:	Teldyne PDS	
<i>Geodetische parameters</i>			
Coördinatsysteem	:	Rijksdriehoek	
Hcoogte/Dieptes	:	RTK	
Geodetische Datum	:	Dutch Datum	
Projectie	:	RDNAPTRANS 2018	

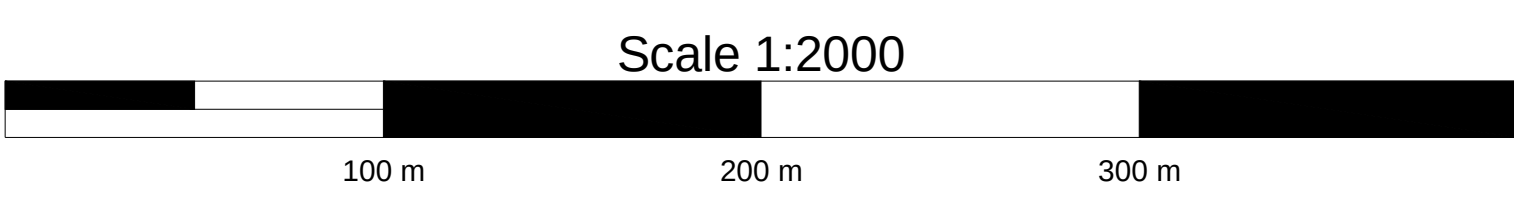


DIEPTECIJFERKAART t.o.v LAT

Dieptekleuren: 1x1m gridcellen t.o.v LAT
Dieptecijfers : minst gepeilde dieptes 1m-cellen in grid 20x20m t.o.v. NAP

Eemsgeul vak E1. Nautische Gegarandeerde diepte: NAP -15.10m / LAT -13.20m

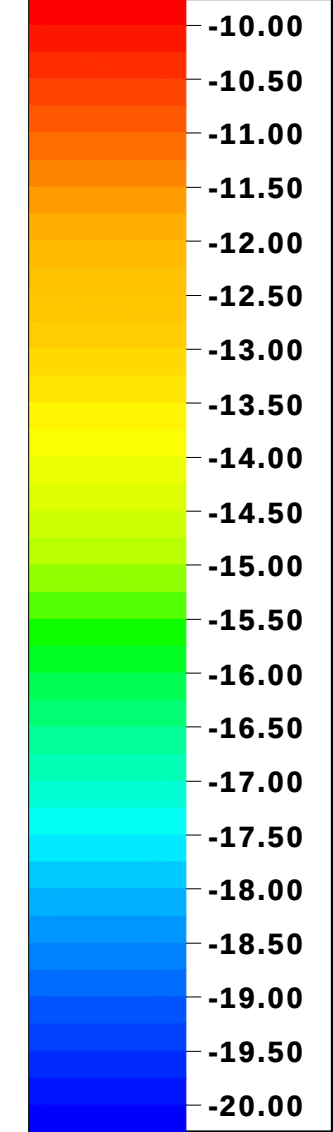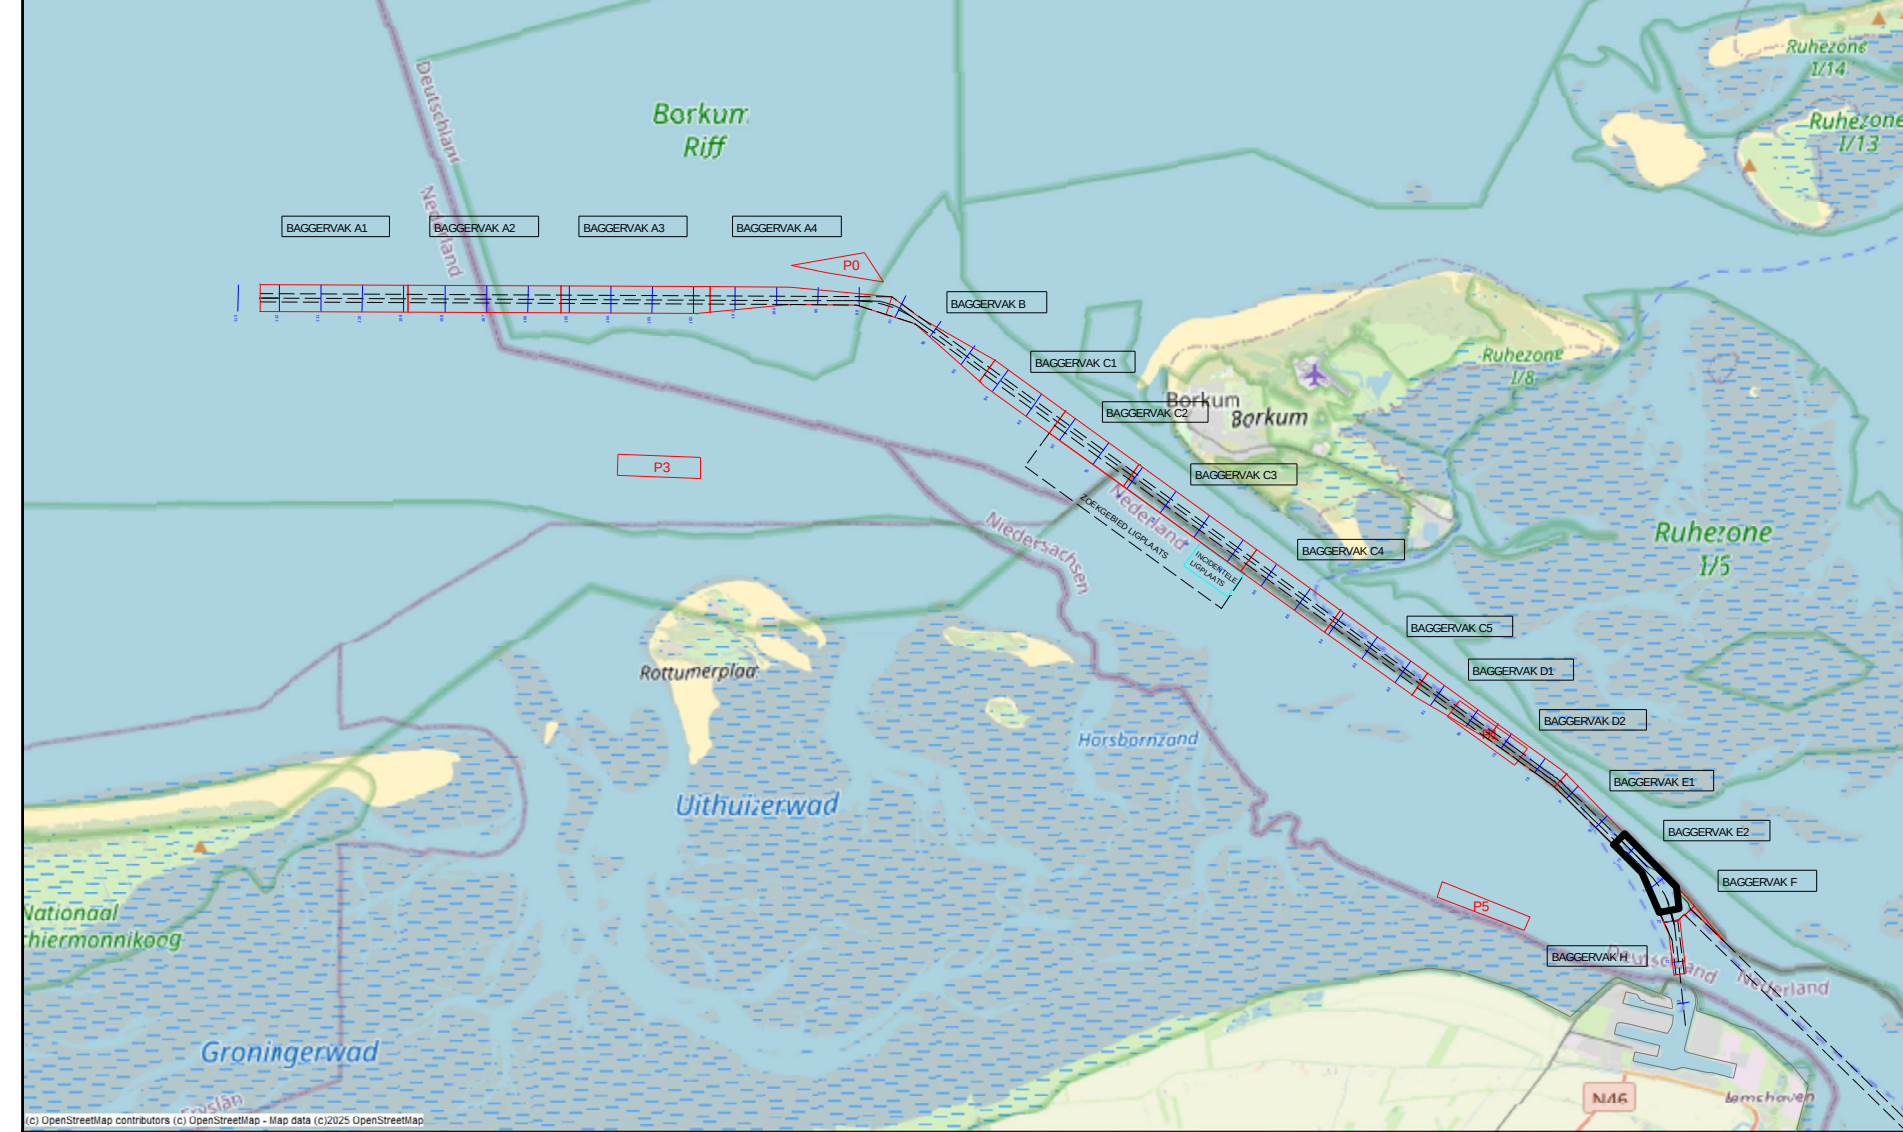

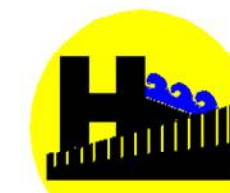versie C			
versie B			
versie A			
wijziging	betreft	datum	initialen
 VAN DEN HERIK - SLIEDRECHT			
Peil- en meetdienst			
Industrieweg 24 Postbus 191 3360 AD Sliedrecht tel.0184-412881 fax.0184-411937			
Besteksnaam			
Onderhouds Baggeren Eemsgeul			
Contractpeiling JULI na Baggerprogramma			
Betreft onderdeel		Besteknummer 31169408	
Eemsgeul vak E1: 03-07-2025		Formaat 841 x 1500	
Dieptecijferkaart t.o.v LAT		Schaal 1 : 2000	
Opdrachtgever		Getekend JBO	
Rijkswaterstaat PPO		Datum 08-07-2025	
		Tekeningnr 250708_102_01_E1_LAT_M	