



 


Survey Apparatuur		
Survey vaartuig	:	Pien (Van den Herik Sliedrecht)
Echosounder	:	Teledyne RESON SEABAT T50-R
Plaatbepaling	:	RTK GNSS/Applanix INS30
MRU / heading	:	Applanix Wavemaster
SVP	:	Valeport Swift SVP Profiler / (Valeport mini-SVS(head)
Software	:	Teledyne PDS
Geodetische parameters		
Coördinatsysteem	:	Rijksdriehoek
Hcogte/Dieptes	:	RTK
Geodetische Datum	:	Dutch Datum
Projectie	:	RDNAPTRANS 2018

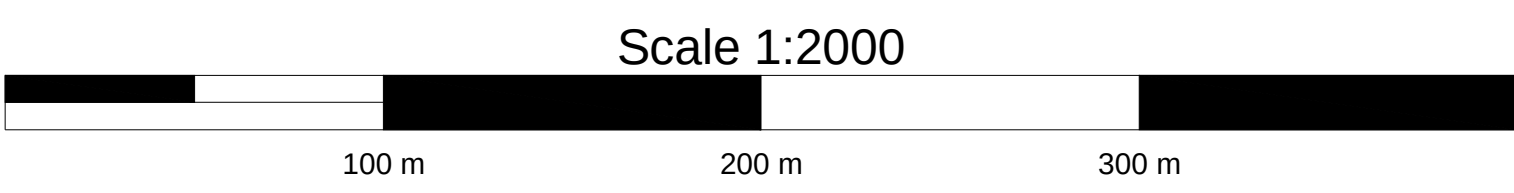

VERSCHILKAART t.o.v meting JUNI

Dieptekleuren: 1x1m gridcellen verschil t.o.v vorige peiling
Dieptecijfers :verschillen 1m-cellen in grid 20x20m verschil t.o.v meting JUNI

Eemsgeul vak D1. Nautische Gegarandeerde diepte: NAP -15.40m / LAT -13.60m

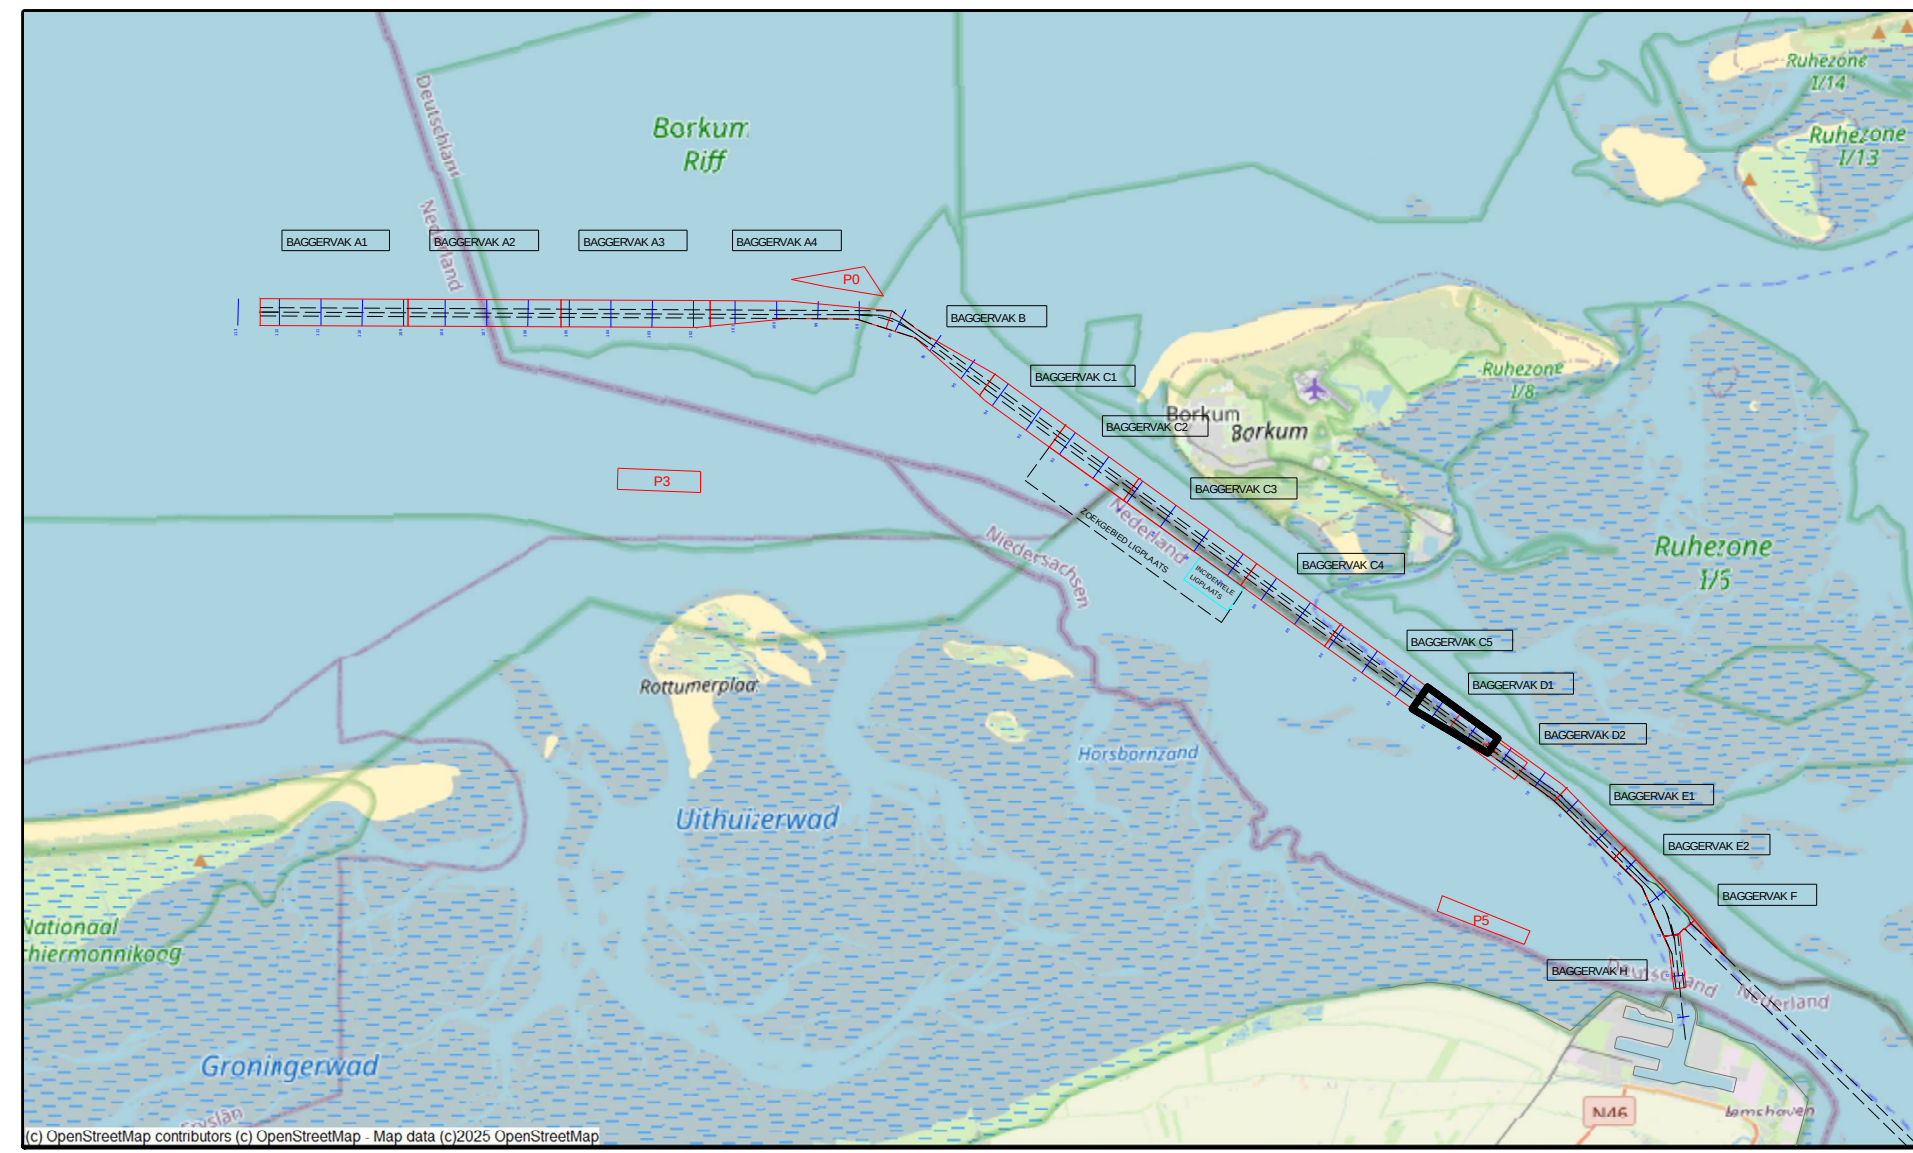

5.00	4.00	3.00	2.00	1.00	0.50	0.25	0.15	0.10	-0.10	-0.25	-0.50	-1.00	-2.00	-5.00
versie C														
versie B														
versie A														
wijziging	betreft													
VAN DEN HERIK - SLIEDRECHT														
Peil- en meetdienst														
Industrieweg 24 Postbus 191 3360 AD Sliedrecht tel.0184-412881 fax.0184-411937														
Besteksnaam														
Onderhouds Baggeren Eemsgeul														
Contractpeiling JULI na Baggerprogramma														
Besteknummer														
31169408														
Eemsgeul vak D1: 07-07-2025														
Verschilkaart t.o.v meting JUNI														
Opdrachtgever														
Rijkswaterstaat PPO														
Formaat														
841 x 1500														
Schaal														
1 : 2000														
Getekend														
JBO														
Datum														
10-07-2025														
Tekeningnr														
250710_103_01_D1_DIF_M														