



 

Survey Apparatuur			
Survey vaartuig	:	Pien (Van den Herik Sliedrecht)	
Echosounder	:	Teledyne RESON SEABAT T50-R	
Plaatbepaling	:	RTK GNSS/Applanix INS30	
MRU / heading	:	Applanix Wavemaster	
SVP	:	Valeport Swift SVP Profiler / (Valeport mini-SVS(head)	
Software	:	Teledyne PDS	
Geodetische parameters			
Coördinatensysteem	:	Rijksdriehoek	
Hcopte/Dieptes	:	RTK	
Geodetische Datum	:	Dutch Datum	
Projectie	:	RDNAPTRANS 2018	


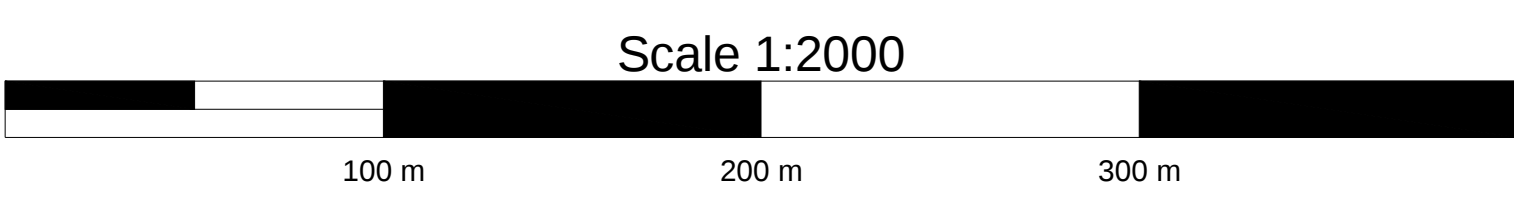


VERSCHILKAART t.o.v 3dmodel-NGD

Dieptekleuren: 1x1m gridcellen verschil t.o.v NGD

Dieptecijfers : minst gepeilde dieptes 1m-cellen in grid 20x20m verschil t.o.v NGD

Eemsgeul vak F. Nautische Gegarandeerde diepte: NAP -11.40m / LAT -9.50m

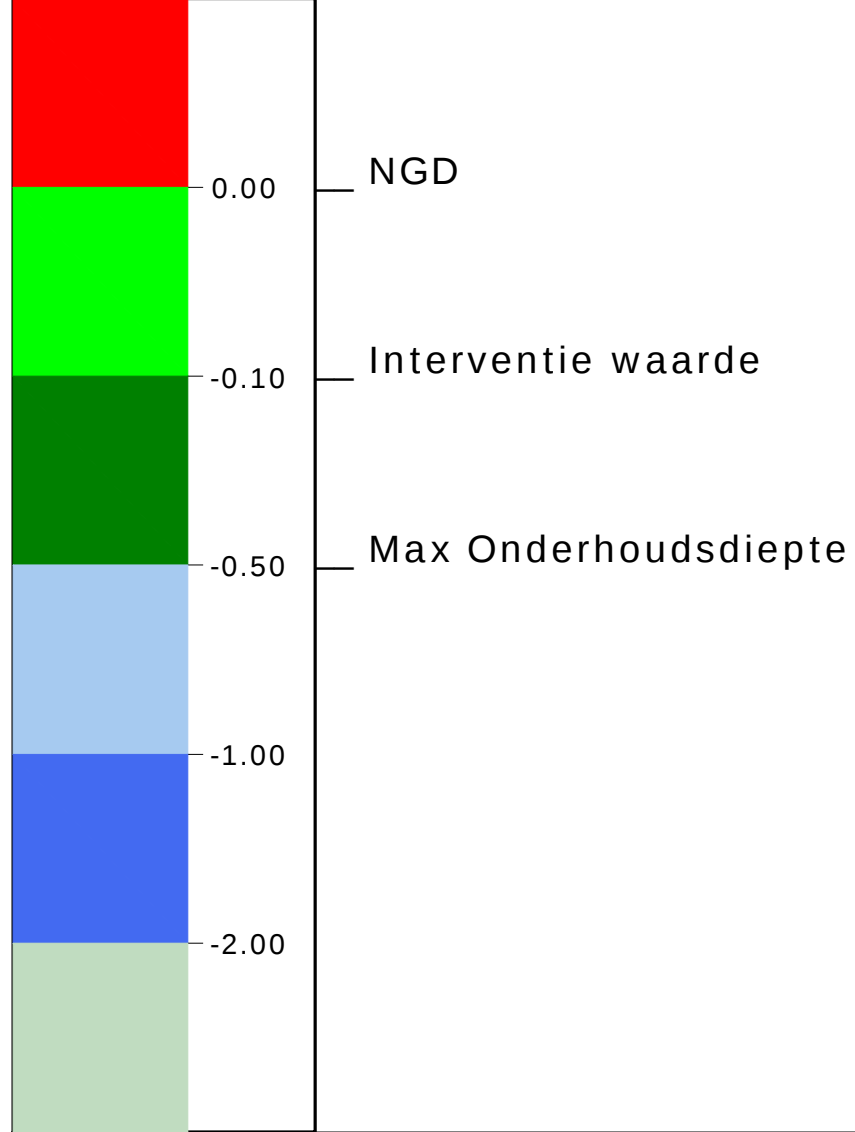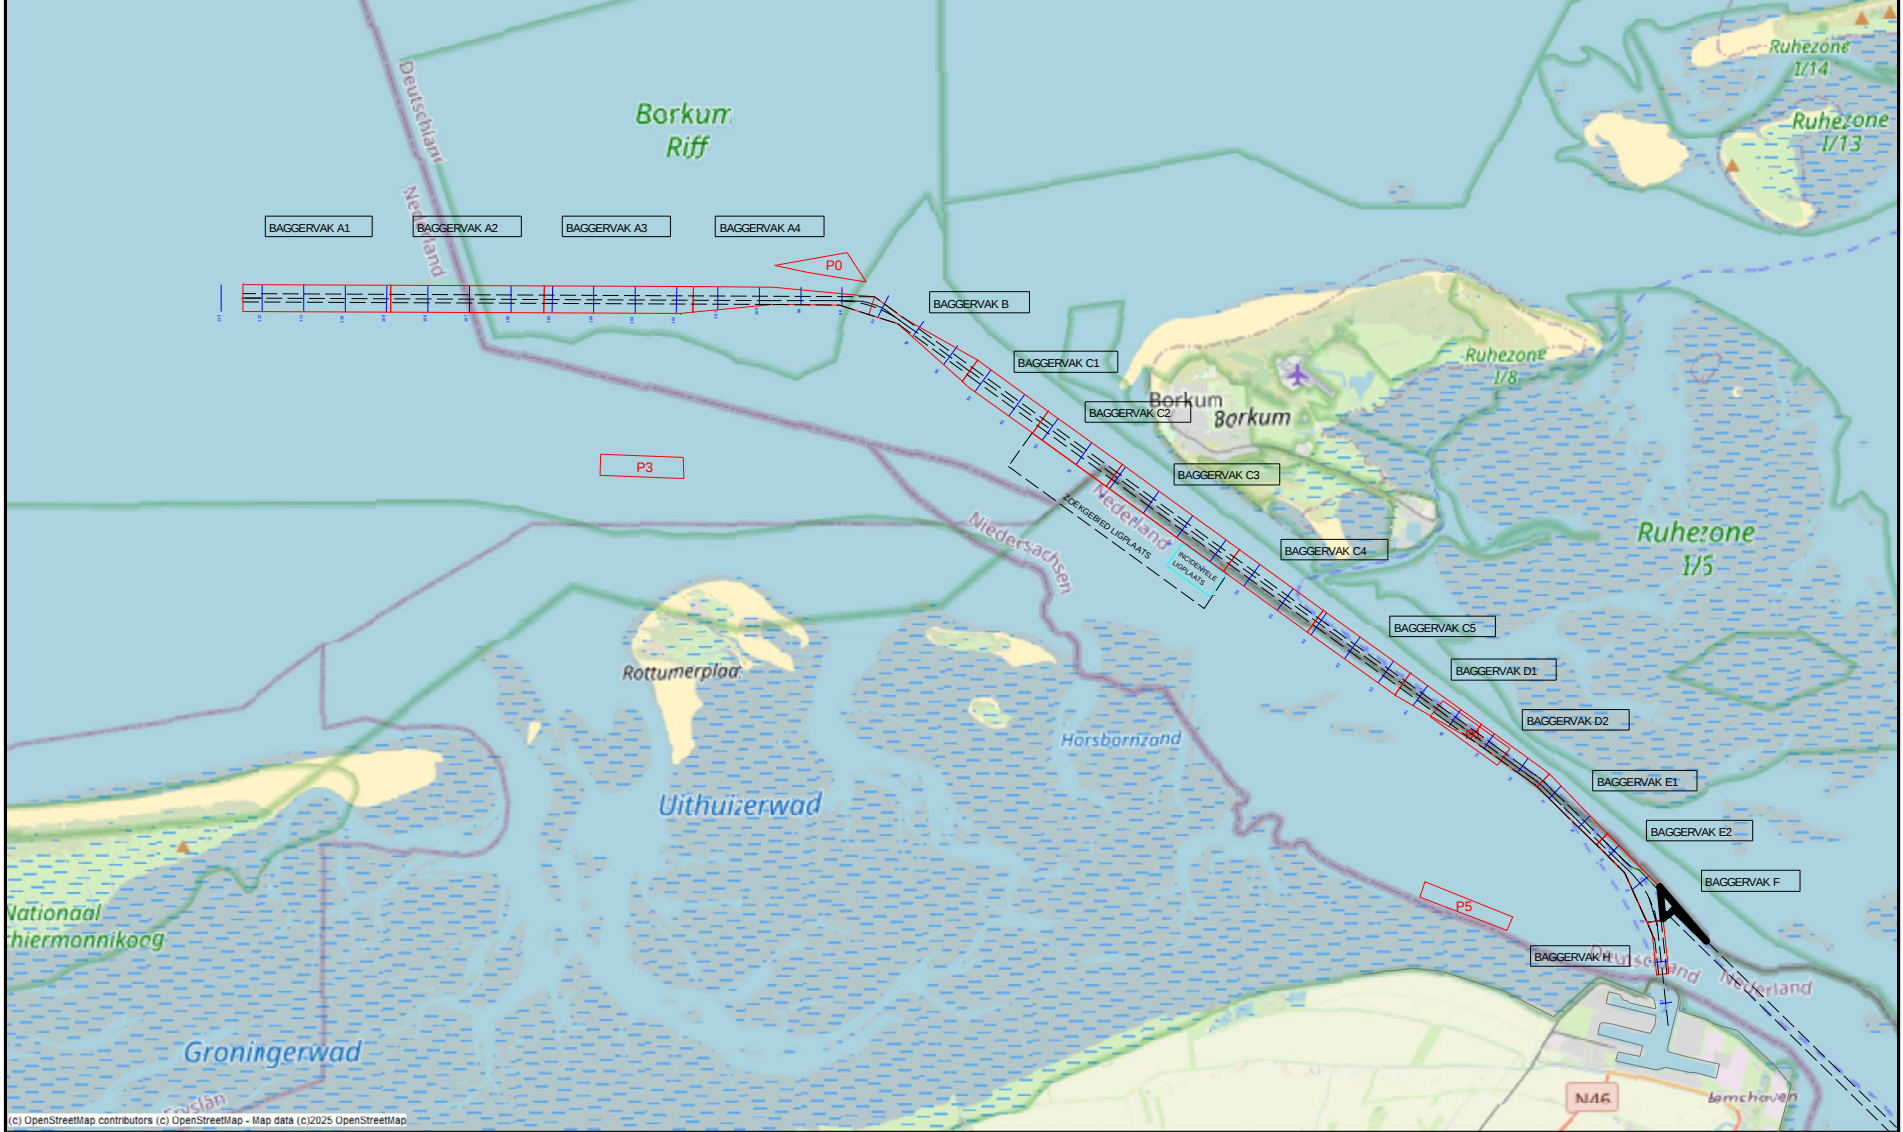

versie C			
versie B			
versie A			
wijziging	betreft	datum	initialen

			
VAN DEN HERIK - SLIEDRECHT			
Peil- en meetdienst			
Industrieweg 24 Postbus 191 3360 AD Sliedrecht tel.0184-412881 fax.0184-411937			

Besteksnaam			
Onderhouds Baggeren Eemsgeul Contractpeiling AUGUSTUS na Baggerprogramma			

Besteksnummer 31169408		Schaal 1 : 2000	
Formaat 841 x 1500		Datum 06-08-2025	
Getekend JBO		Tekeningsnr. 250806_101_01_F_DIF_M	
Opdrachtgever Rijkswaterstaat PPO			