



 



<i>Survey Apparatuur</i>			
Survey vaartuig	:	Pien (Van den Herik Sliedrecht)	
Echosounder	:	Teldyne RESON SEABAT T50-R	
Plaatbepaling	:	RTK GNSS/Applanix INS30	
MRU / heading	:	Applanix Wavemaster	
SVP	:	Valeport Swift SVP Profiler / (Valeport mini-SVS(head)	
Software	:	Teldyne PDS	
<i>Geodetische parameters</i>			
Coördinatensysteem	:	Rijksdriehoek	
Hoogte/Dieptes	:	RTK	
Geodetische Datum	:	Dutch Datum	
Projectie	:	RDNAPTRANS 2018	

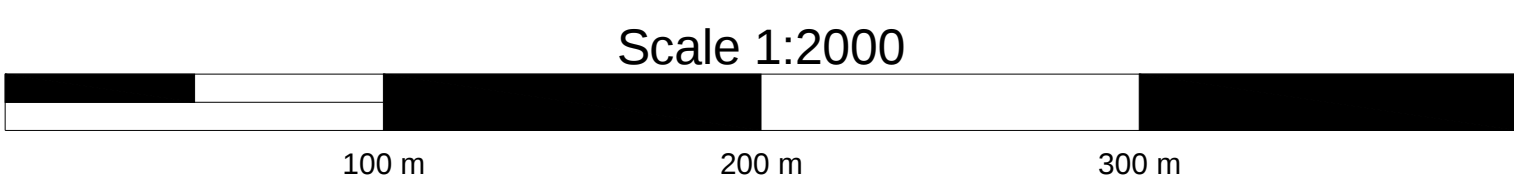

DIEPTECIJFERKAART t.o.v LAT

Dieptekleuren: 1x1m gridcellen t.o.v LAT
Dieptecijfers : minst gepeilde dieptes 1m-cellen in grid 20x20m t.o.v. NAP

Eemsgeul vak F. Nautische Gegarandeerde diepte: NAP -11.40m / LAT -9.50m

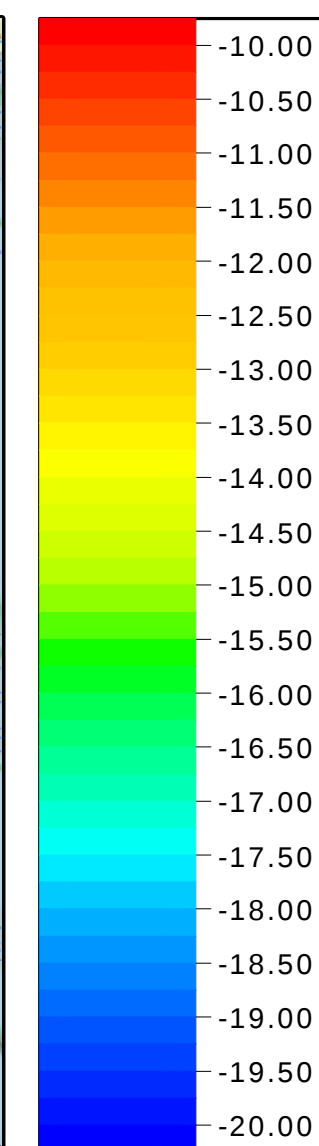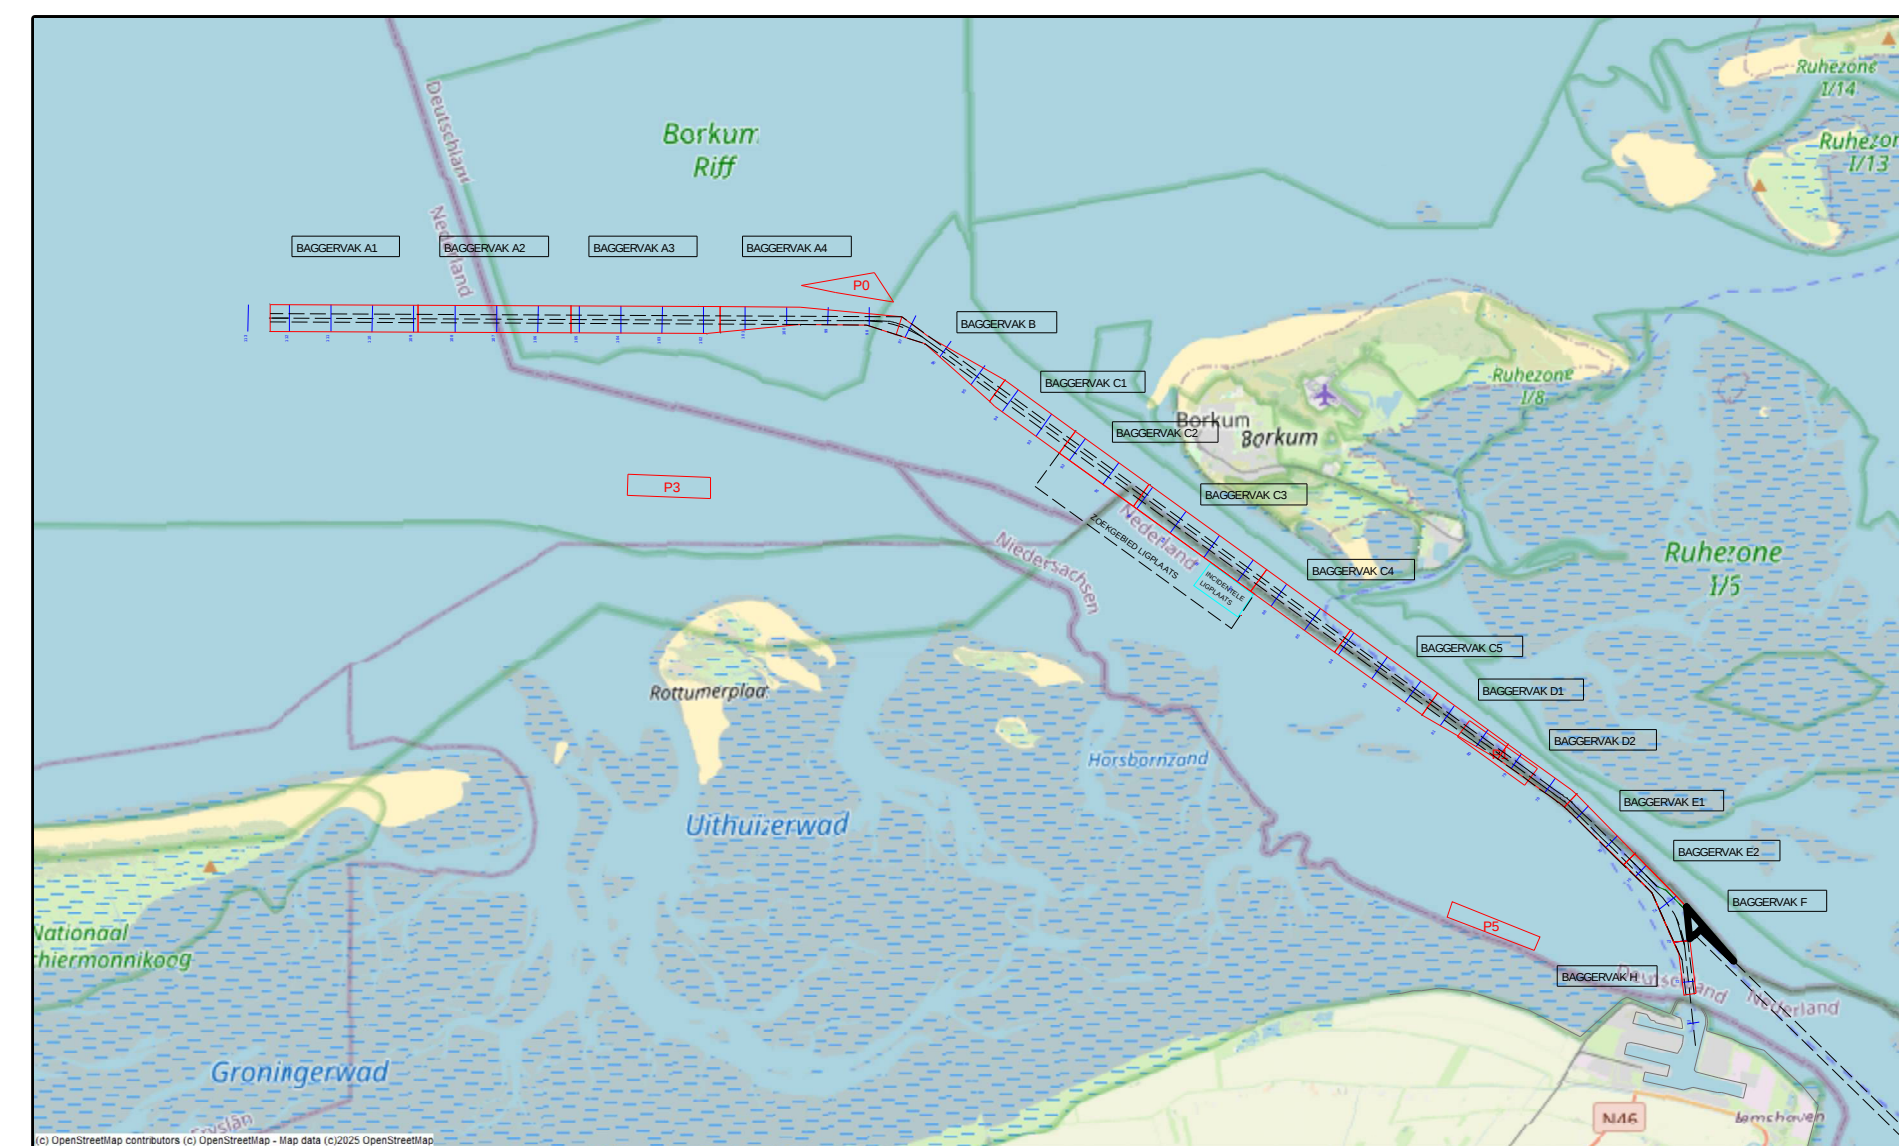

versie C			
versie B			
versie A			
wijziging	betreft	datum	initialen
VAN DEN HERIK - SLIEDRECHT			
Peil- en meetdienst			
Industrieweg 24 Postbus 191 3360 AD Sliedrecht tel 0184-412881 fax 0184-411937			
Besteksnaam			
Onderhouds Baggeren Eemsgeul			
Contractpeiling AUGUSTUS na Baggerprogramma			
Betreft onderdeel	Besteknummer 31169408		
Eemsgeul vak F. 06-08-2025	Formaat 841 x 1500		
Dieptecijferkaart t.o.v LAT	Schaal 1 : 2000		
Opdrachtgever	Getekend JBO		
Rijkswaterstaat PPO	Datum 06-08-2025		
	Tekeningnr 250806_102_01_F_LAT_M		