


 


Survey Apparatuur

Survey vaartuig	:	Plen (Van den Herk Sliedrecht)
Echosounder	:	Teledyne RESON SEABAT T50-R
Plaatbepaling	:	RTK GNSS/Applanix INS30
MRU / heading	:	Applanix Wavemaster
SVP	:	Valeport Swift SVP Profiler / (Valeport mini-SVS(head)
Software	:	Teledyne PDS

Geodetische parameters

Coördinatsysteem	:	Rijksdriehoek
Hoogte/Dieptes	:	RTK
Geodetische Datum	:	Dutch Datum
Projectie	:	RDNAPTRANS 2018

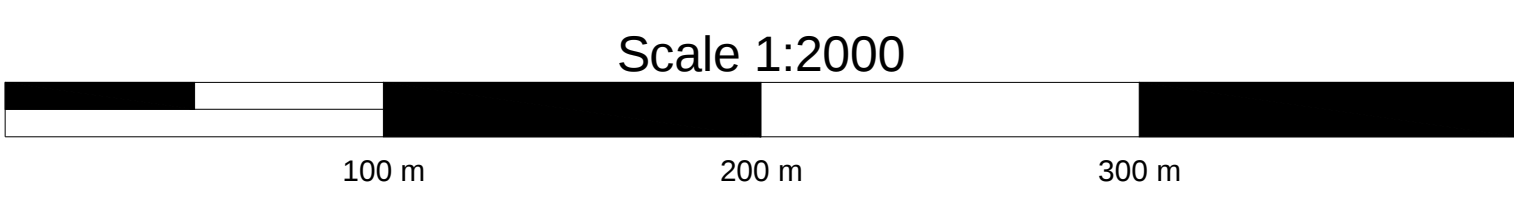


VERSCHILKAART t.o.v meting JULI

Dieptekleuren: 1x1m gridcellen verschil t.o.v vorige peiling

Dieptecijfers : verschillen 1m-cellen in grid 20x20m verschil t.o.v meting JULI

Eemsgeul vak H. Nautische Gegarandeerde diepte: NAP -15.00m / LAT -13.10m

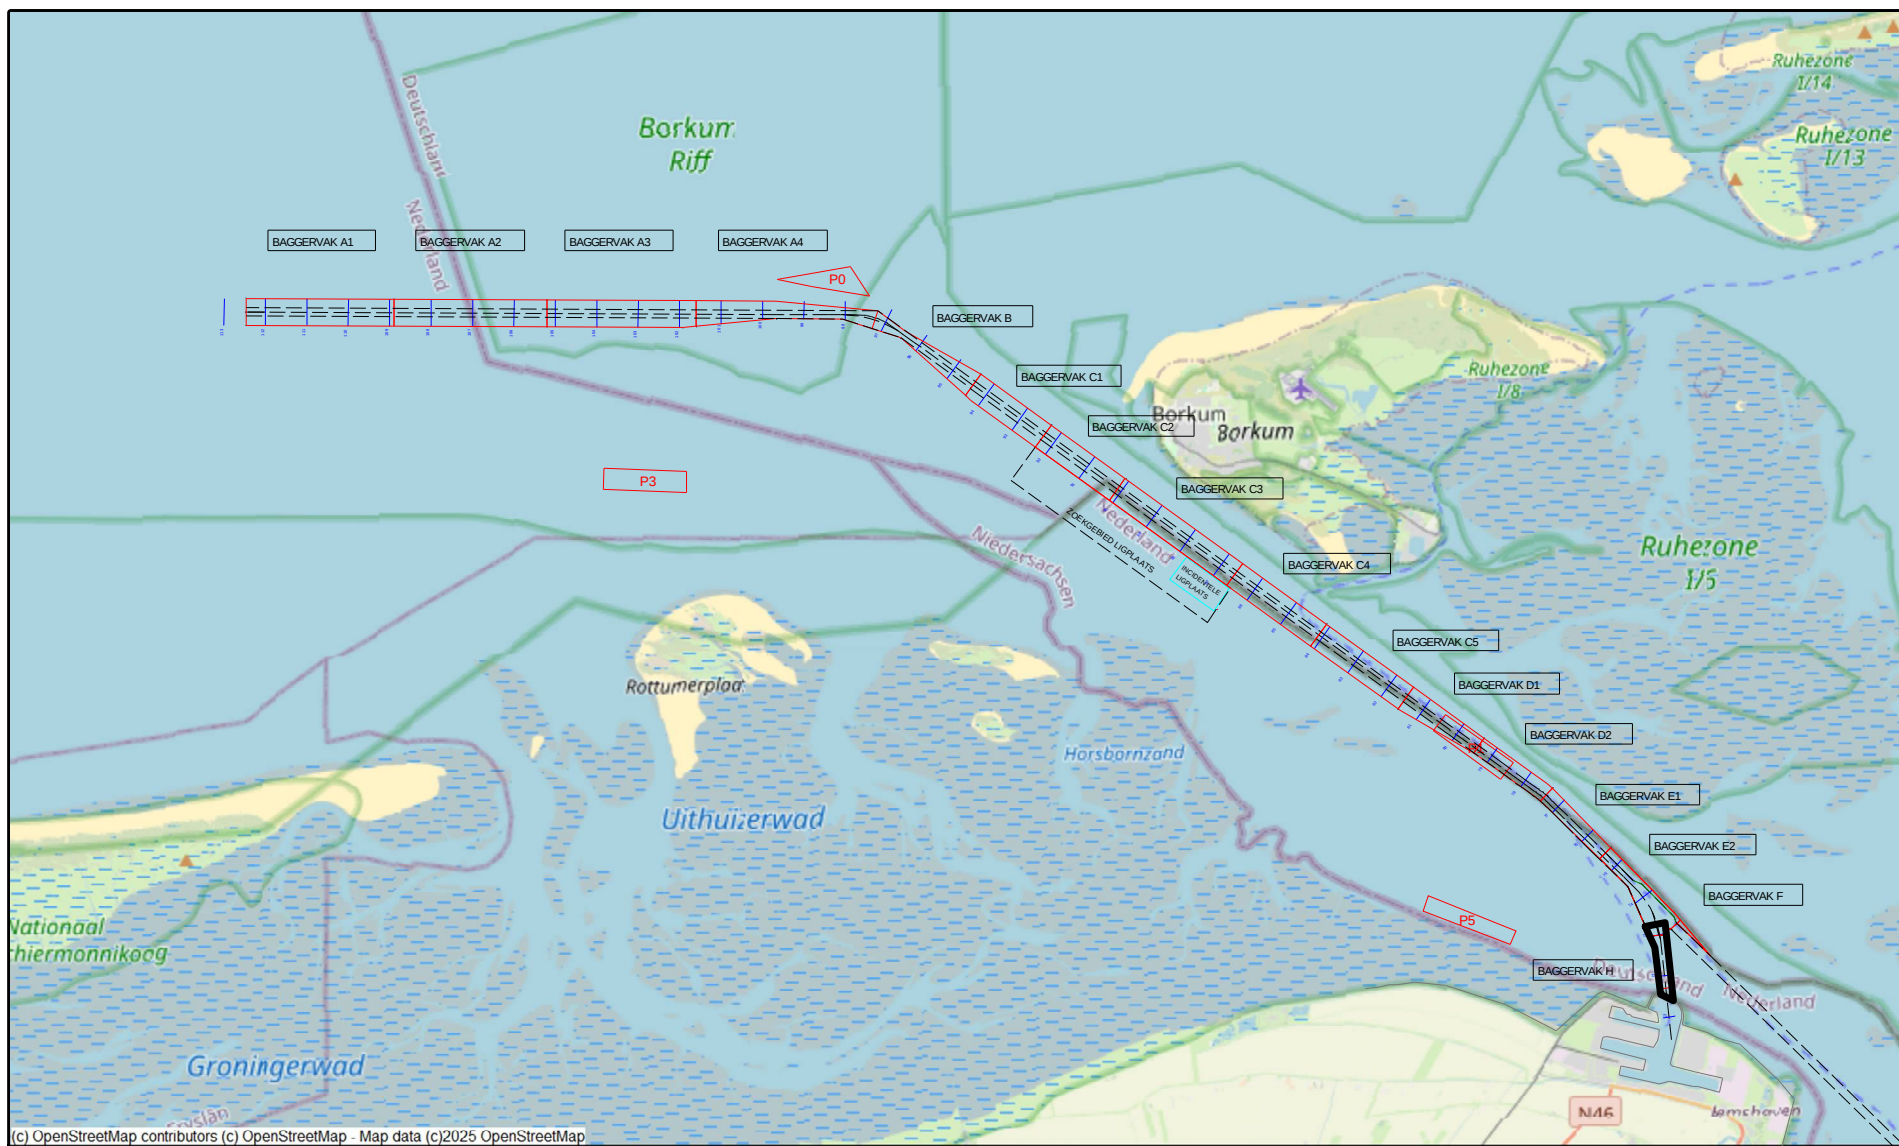

5.00

2.00

1.50

1.00

0.75

0.50

0.25

-0.10

-0.25

-0.50

-1.00

-1.50

-2.00

-5.00

versie C			
versie B			
versie A			
wijziging	betreft	datum	initialen

VAN DEN HERIK - SLIEDRECHT
Peil- en meetdienst
Industrieweg 24 Postbus 191 3360 AD Sliedrecht tel.0184-412881 fax.0184-411937

Besteksnaam		
Onderhouds Baggeren Eemsgeul		
Contractpeiling AUGUSTUS na Baggerprogramma		
Besteknummer	31169408	
Eemsgeul vak H: 06-08-2025	Formaat	Schaal
Verschilkaart t.o.v meting JULI	841 x 1500	1 : 2000
Opdrachtgever	Getekend	Datum
Rijkswaterstaat PPO	JBO	07-08-2025
Tekeningsnr: 250807_103_01_H_DIF_M		