



 



Survey Apparatuur			
Survey vaartuijg	:	Pien (Van den Herik Sliedrecht)	
Echosounder	:	Teldyne RESON SEABAT T50-R	
Plaatbepaling	:	RTK GNSS/Applanix INS30	
MRU / heading	:	Applanix Wavemaster	
SVP	:	Valeport Swift SVP Profiler / (Valeport mini-SVS(head)	
Software	:	Teldyne PDS	
Geodetische parameters			
Coördinatensysteem	:	Rijksdriehoek	
Hcogete/Dieptes	:	RTK	
Geodetische Datum	:	Dutch Datum	
Projectie	:	RDNAPTRANS 2018	

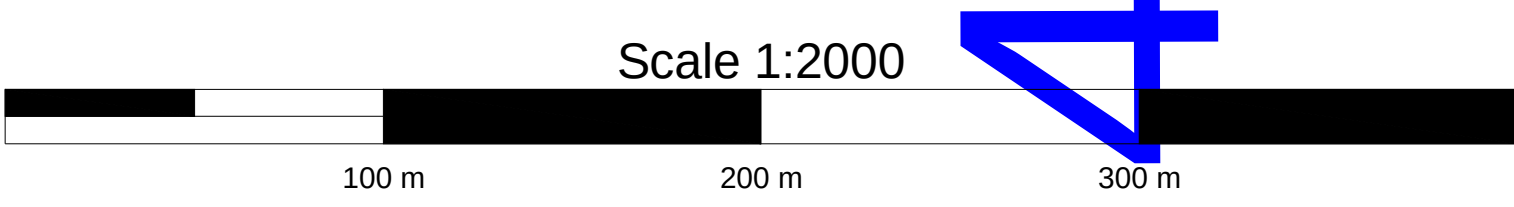

DIEPTECIJFERKAART t.o.v LAT

Dieptekleuren: 1x1m gridcellen t.o.v LAT
Dieptecijfers : minst gepeilde dieptes 1m-cellen in grid 20x20m t.o.v. NAP

Eemsgeul vak C1. Nautische Gegarandeerde diepte: NAP -15.30m / LAT -13.60m

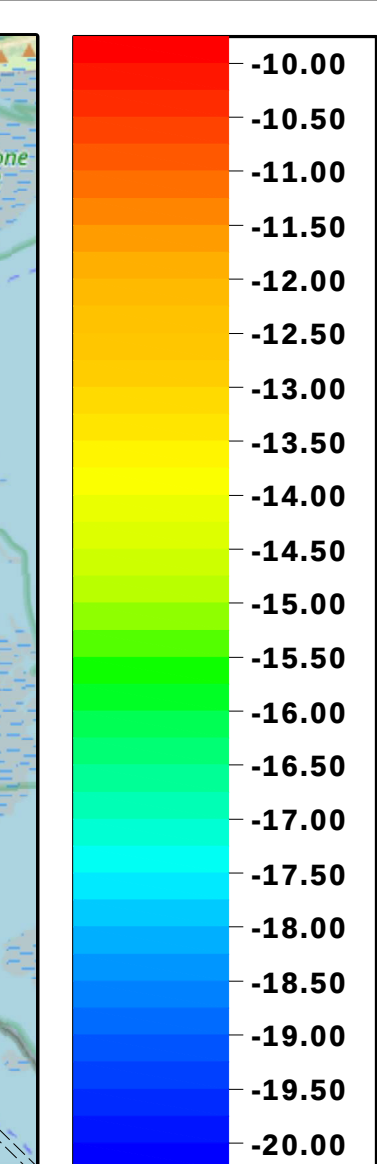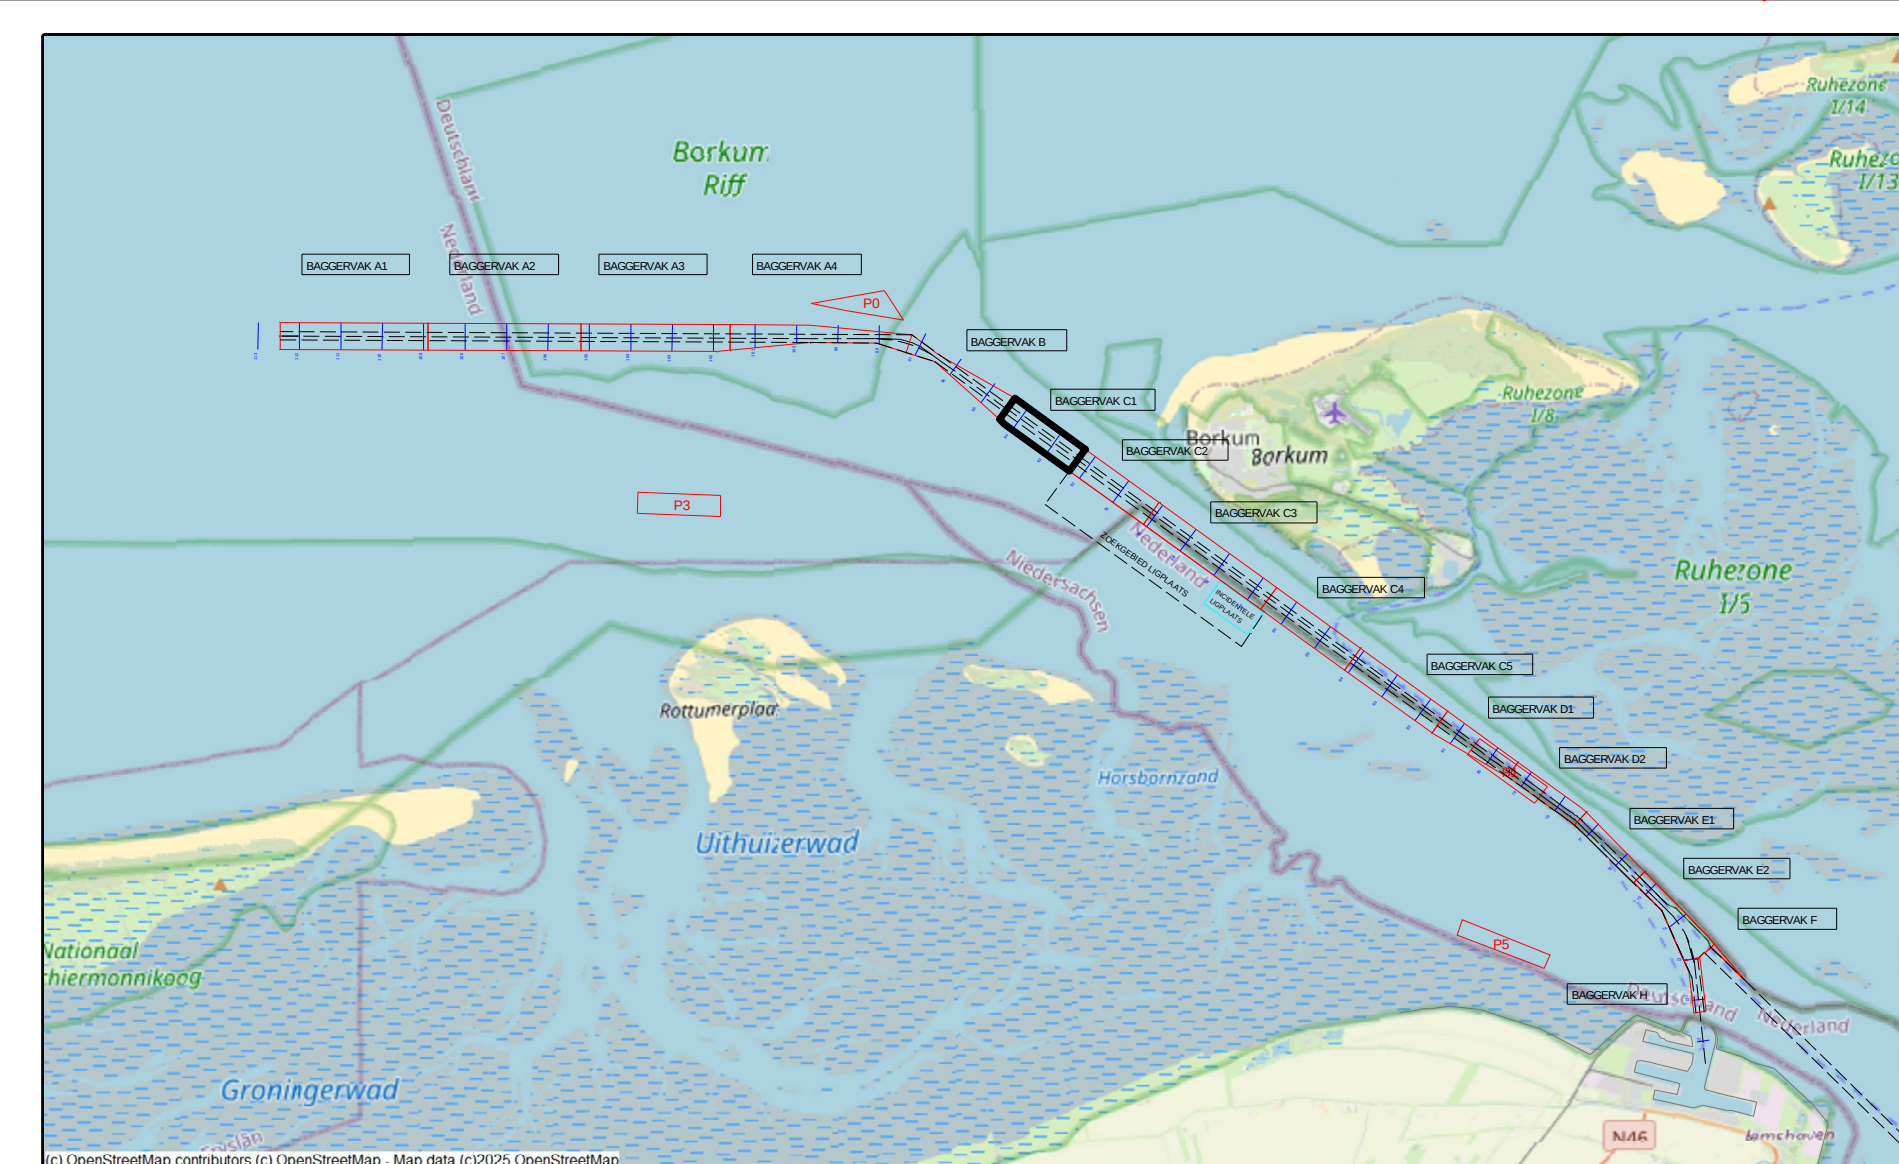

versie C					
versie B					
versie A					
wijziging	betreft		datum	initialen	
VAN DEN HERIK - SLIEDRECHT					
Peil- en meetdienst					
Industrieweg 24 Postbus 191 3360 AD Sliedrecht tel.0184-412881 fax.0184-411937					
Besteksnaam					
Onderhouds Baggeren Eemsgeul					
Contractpeiling AUGUSTUS na Baggerprogramma					
Betreft onderdeel					
Eemsgeul vak C1: 07-08-2025					
Dieptecijferkaart t.o.v LAT					
Opdrachtgever					
Rijkswaterstaat PPO					
Besteknummer		Formaat		Schaal	
31169408		841 x 1500		1 : 2000	
Getekend		Datum		Tekeningsnr	
JBO		08-08-2025		250808_102_01_C1_LAT_M	