



 



Survey Apparatuur	
Survey vaartuig	Pien (Van den Herik Sliedrecht)
Echosounder	Teledyne RESON SEABAT T50-R
Plaatbepaling	RTK GNSS/Applanix INS30
MRU / heading	Applanix Wavemaster
SVP	Valeport Swift SVP Profiler / (Valeport mini-SVS(head)
Software	Teledyne PDS
Geodetische parameters	
Coördinatensysteem	Rijksdriehoek
Hoogte/Dieptes	RTK
Geodetische Datum	Dutch Datum
Projectie	RD/NAPTRANS 2018

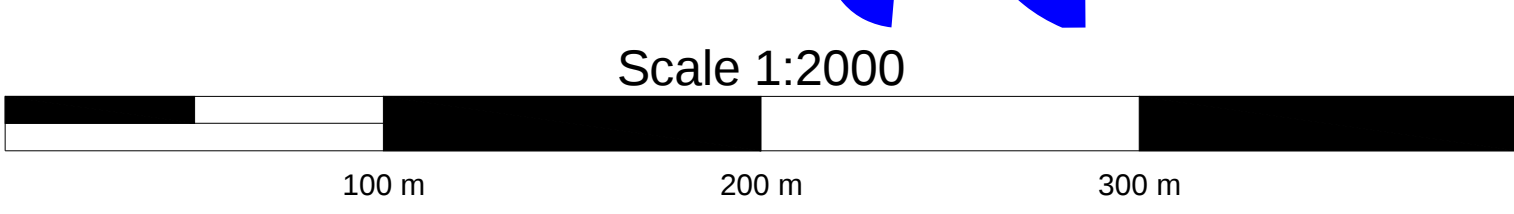

DIEPTECIJFERKAART t.o.v NAP

Dieptekleuren: 1x1m gridcellen t.o.v NAP
Dieptecijfers : minst gepeilde dieptes 1m-cellen in grid 20x20m t.o.v. NAP

Eemsgeul vak C2. Nautische Gegarandeerde diepte: NAP -15.90m / LAT -14.20m

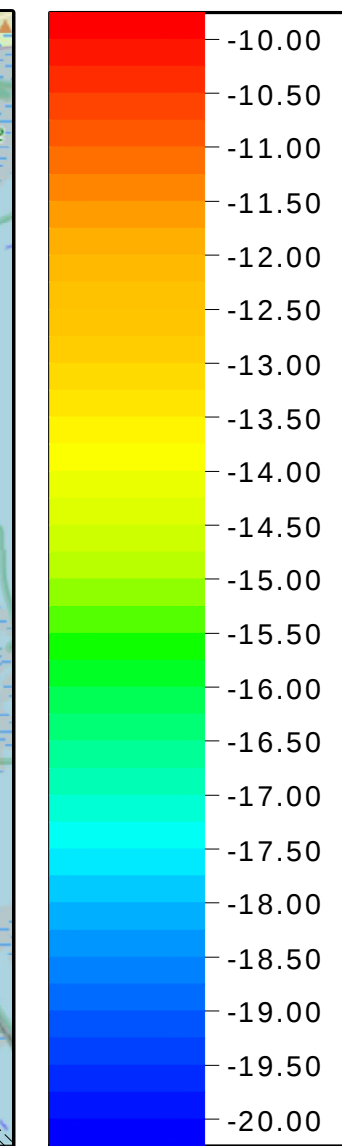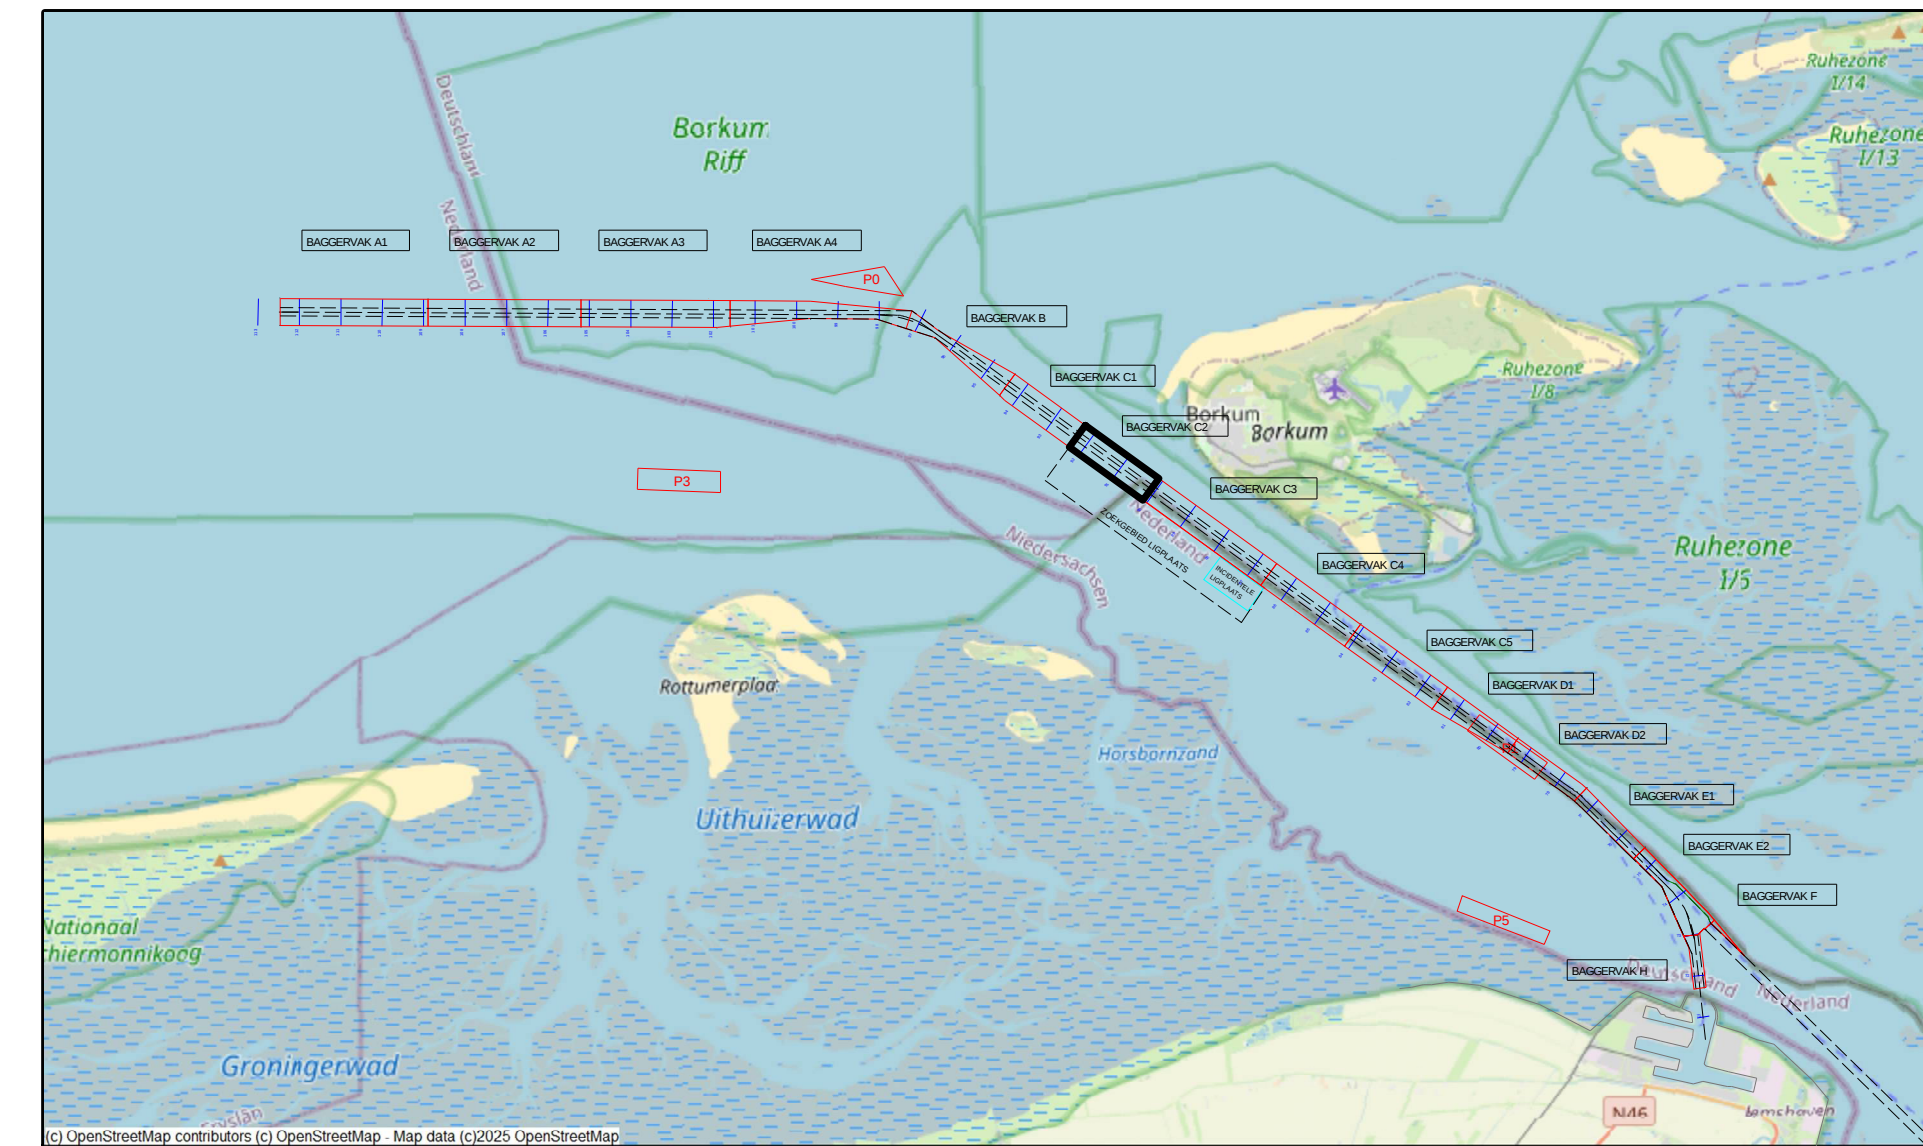

versie C			
versie B			
versie A			
wijziging	betreft	datum	initialen
Peil- en meetdienst			
Industrieweg 24 Postbus 191 3360 AD Sliedrecht tel 0184-412881 fax 0184-411937			
Besteksnaam			
Onderhouds Baggeren Eemsgeul			
Contractpeiling AUGUSTUS na Baggerprogramma			
Betreft onderdeel		Besteknummer	
Eemsgeul vak C2: 07-08-2025		31169408	
Dieptecijferkaart t.o.v NAP		Formaat	
		841 x 1500	
Opdrachtgever		Schaal	
Rijkswaterstaat PPO		1 : 2000	
		Getekend	
		JBO	
		Datum	
		11-08-2025	
		Tekeningnr	
		250704_100_01_C2_DIF_M	